

MAPA SYTUACYJNO-WYSOKUŚCIOWA  
do celów projektowych  
Skala 1:500

Woj.: kujawsko-pomorskie  
Powiat: tucholski  
Gmina: Śliwice

Obwód: ROSOCHATKA

Ark. mapy 334.423.101  
KERG 1663-58/2010  
Tuchola, dn. 15.12.2010r.

Wyk.  
GEO-MAP  
Biuro Usług Geodezyjnych  
i Obrótu Nieruchomościami  
Marek Myszka  
52 334 89 01  
geomap@tuchola.pl

OŚWIADCZAM, ŻE NINIEJSZY PROJEKT ZOSTAŁ WYKONANY  
NA CYFROWEJ KOPII MAPY GEODEZYJNEJ KERG 1663-58/2010  
SPORZĄDZONEJ DO CELÓW PROJEKTOWYCH

RYTEL dn. 10.02.2011r.

podpis

GRANICA OBSZARU OPRACOWANIA

GRANICA DZIAŁKI

PROJEKTOWANA MAŁA ARCHITEKTURA:

1. STOJAK NA ROWERY (1szt. na 6mśc. rowerowych) typ2
2. TABLICA INFORMACYJNA (3szt.)
3. STÓŁ POŁĄCZONY Z DWIEMA ŁAWKAMI(3szt.)
4. POJEMNIK NA ŚMIECI W OBUDOWIE DREWNIANEJ(1szt.)
5. WIATA (2szt.) ZE STOŁEM POŁĄCZONYM Z DWIEMA ŁAWKAMI (3szt. w każdej wiacie) TYP1

4 LICZBA MIEJSC POSTOJOWYCH

DRZEWA DO WYCINKI

CHODNIKI I - obrzeża taśma plastikowa

- 10cm grys granitowy szaro-rudy śr.8-16mm
- 15cm podsypka piaskowa
- geowłknina
- istniejący grunt przepuszczalny

CHODNIKI II

- mieszanka piasku, żwiru(grysu, kłińca) i gliny w stosunku 1:1:1 gr.10cm
- 15cm podsypka piaskowa
- geowłknina
- istniejący grunt przepuszczalny

TEREN UZUPEŁNIAJĄCE - obrzeża taśma plastikowa


- 10cm grys bazaltowy-czarny śr.8-16mm
- 15cm podsypka piaskowa
- geowłknina
- istniejący grunt przepuszczalny

NAWIERZCHNIE PARKINGÓW - krawężnik na ławie betonowej

- 3 cm miął kamienny
- 5 cm grys śr. 5-10 mm
- 10 cm grys śr. 8-16 mm
- 20 cm tłuczeń śr. 30-40 mm
- 15 cm podsypka piaskowa
- geowłknina
- ist. grunt rodzimy

PROJEKTOWANE OGRODZENIE MODUŁOWE DO WYS. 1.2m, na stopach betonowych, BRAMA WJAZDOWA

UWAGA:  
SIATKA WYMIAROWA O OCZKACH 3x3m

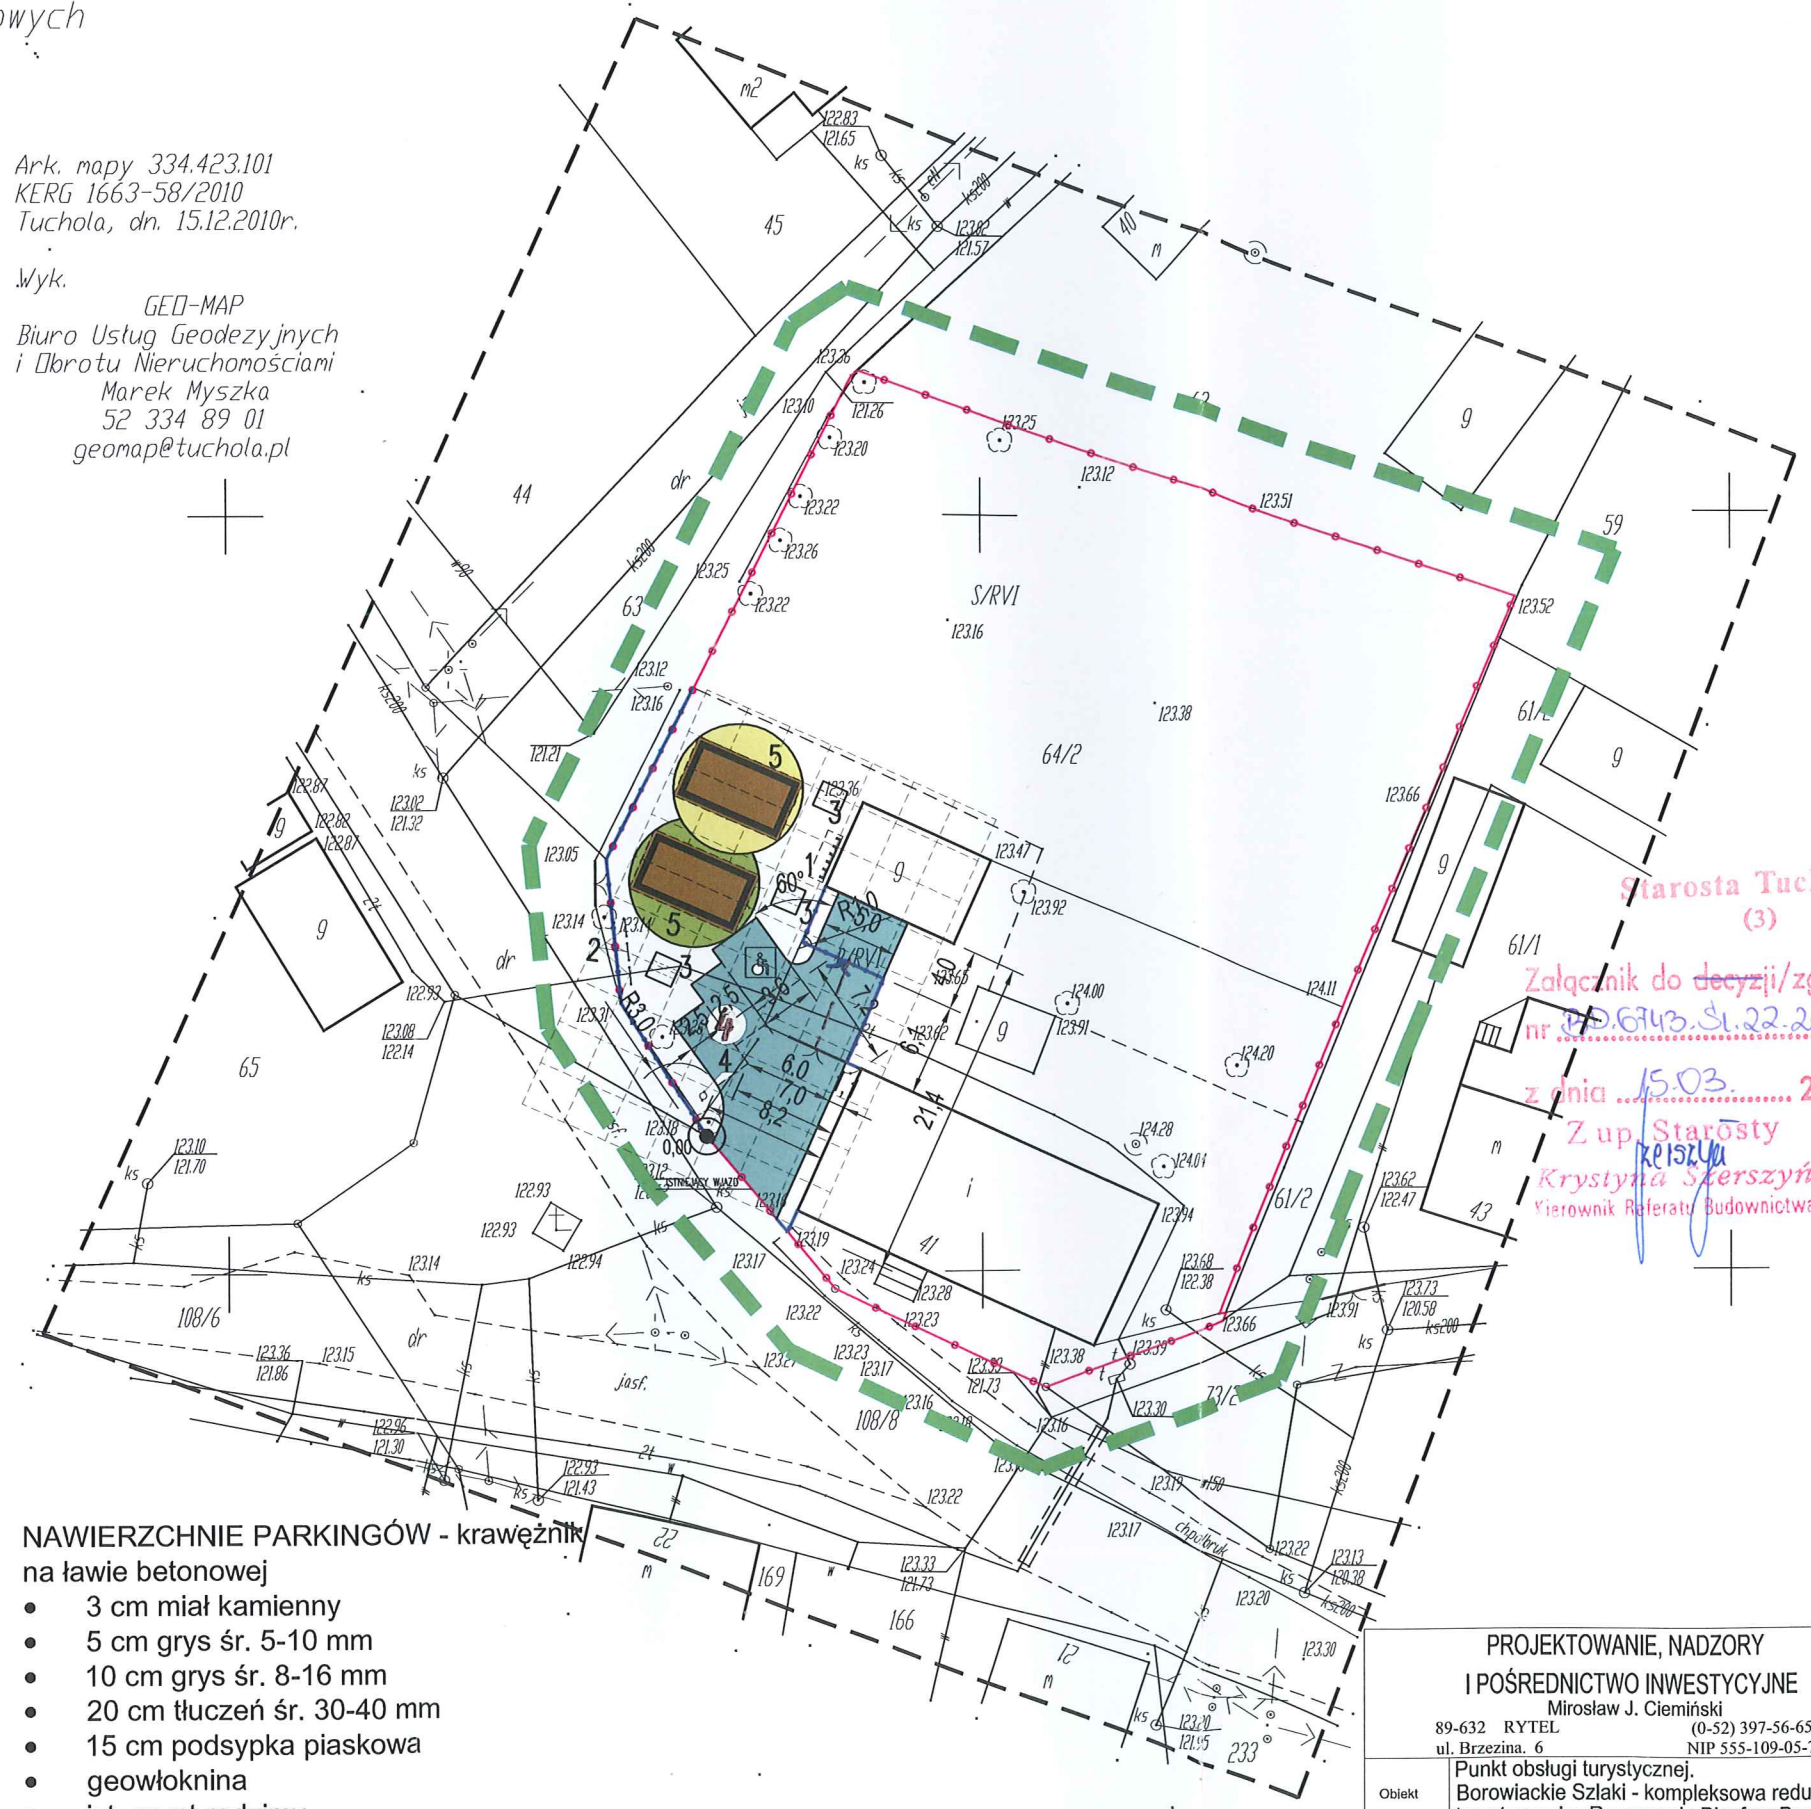

Starosta Tucholski (3)

Załącznik do decyzji/zgłoszenia nr 64/13.Sl.22.2011

z dnia 15.03.2011 r.

Z up. Starosty  
Krystyna Sterszyń  
Kierownik Referatu Budownictwa

PROJEKTOWANIE, NADZORY  
I POŚREDNICTWO INWESTYCYJNE

Mirosław J. Ciemiński  
89-632 RYTEL (0-52) 397-56-65  
ul. Brzezina, 6 NIP 555-109-05-79

Rys. nr

7

Skala

1:500

Obiekt: Punkt obsługi turystycznej, Borowiackie Szlaki - kompleksowa redukcja presji turystycznej w Rezerwacie Biosfery Bory Tucholskie  
Przedmiot rys.: PROJEKT ZAGOSPODAROWANIA DZIAŁKI ROSOCHATKA dz.nr geod. 64/2

| Brzoz      | Imię i nazwisko, uprawnienia budowlane  | Data       | Podpis   |
|------------|---|------------|----------|
| Projektant | Architektura<br>mgr inż. arch. MAGDALENA ZWOLIŃSKA<br>Upr. budowl. do projektowania bez ograniczeń w specjalności architektonicznej Nr ewid. 3/2006/NM  | 10.02.2011 | [Podpis] |
| Projektant | Arch.+konstr.<br>MIROSLAW J. CIEMIŃSKI<br>Upr. budowl. do projektowania i kierowania robotami budowlanymi w specjalności architekt. i konstr. - budowlanej Nr ewid. UAN - NB - 7210/75/85 Nr ewid. UAN - KZ - 7210/02/87 Nr ewid. UAN - KZ - 7210/35/89 | 10.02.2011 | [Podpis] |