

GRANICA OBSZARU OPRACOWANIA

GRANICA DZIAŁKI

PROJEKTOWANA MAŁA ARCHITEKTURA:

1. STOJAK NA ROWERY (1szt. na 6mśc. rowerowych) typ2
2. TABLICA INFORMACYJNA (3szt.)
3. STÓŁ POŁĄCZONY Z DWIEMA ŁAWKAMI (2szt.)
4. POJEMNIK NA ŚMIECI W OBUDOWIE DREWNIANEJ (1szt.)
5. WIATA (1szt.) ZE STOŁEM POŁĄCZONYM Z DWIEMA ŁAWKAMI (3szt.) TYP1

4 LICZBA MIEJSC POSTOJOWYCH

✕ DRZEWIA DO WYCINKI

CHODNIKI I - obrzeża taśma plastikowa

- 10cm grys granitowy szaro-rudy śr. 8-16mm
- 15cm podsypka piaskowa
- geowłóknina
- Istniejący grunt przepuszczalny

CHODNIKI II

- mieszanka piasku, żwiru (grysu, kłińca) i gliny w stosunku 1:1:1 gr. 10cm
- 15cm podsypka piaskowa
- geowłóknina
- Istniejący grunt przepuszczalny

TEREN UZUPEŁNIAJĄCE - obrzeża taśma plastikowa

- 10cm grys bazaltowy-czarny śr. 8-16mm
- 15cm podsypka piaskowa
- geowłóknina
- Istniejący grunt przepuszczalny

NAWIERZCHNIE PARKINGÓW - krawężnik na ławie betonowej

- 3 cm mielony kamień
- 5 cm grys śr. 5-10 mm
- 10 cm grys śr. 8-16 mm
- 20 cm tłuczeń śr. 30-40 mm
- 15 cm podsypka piaskowa
- geowłóknina
- Ist. grunt rodzimy

UWAGA:

SIATKA WYMIAROWA O OCZKACH 3x3m

## MAPA SYTUACYJNO-WYSOKOŚCIOWA

do celów projektowych

Skala 1:500

Woj.: kujawsko-pomorskie

Powiat: tucholski

Gmina: Śliwice

Osada: LIPÓWA

Ark. mapy 334.421.192.201

KERG 1607-31/2010

Tuchola, dn. 13.12.2010r.

Wyk.

GED-MAP

Biurowo Usług Geodezyjnych  
i Obrótu Nieruchomościami

Marek Myszk


52 334 89 01

geomap@tuchola.pl

OŚWIADCZAM, ŻE NINIEJSZY PROJEKT ZOSTAŁ WYKONANY  
NA CYFROWEJ KOPII MAPY GEODEZYJNEJ KERG 1607-31/2010  
SPORZĄDZONEJ DO CELÓW PROJEKTOWYCH

RYTEL dn. 10.02.2011r.

podpis

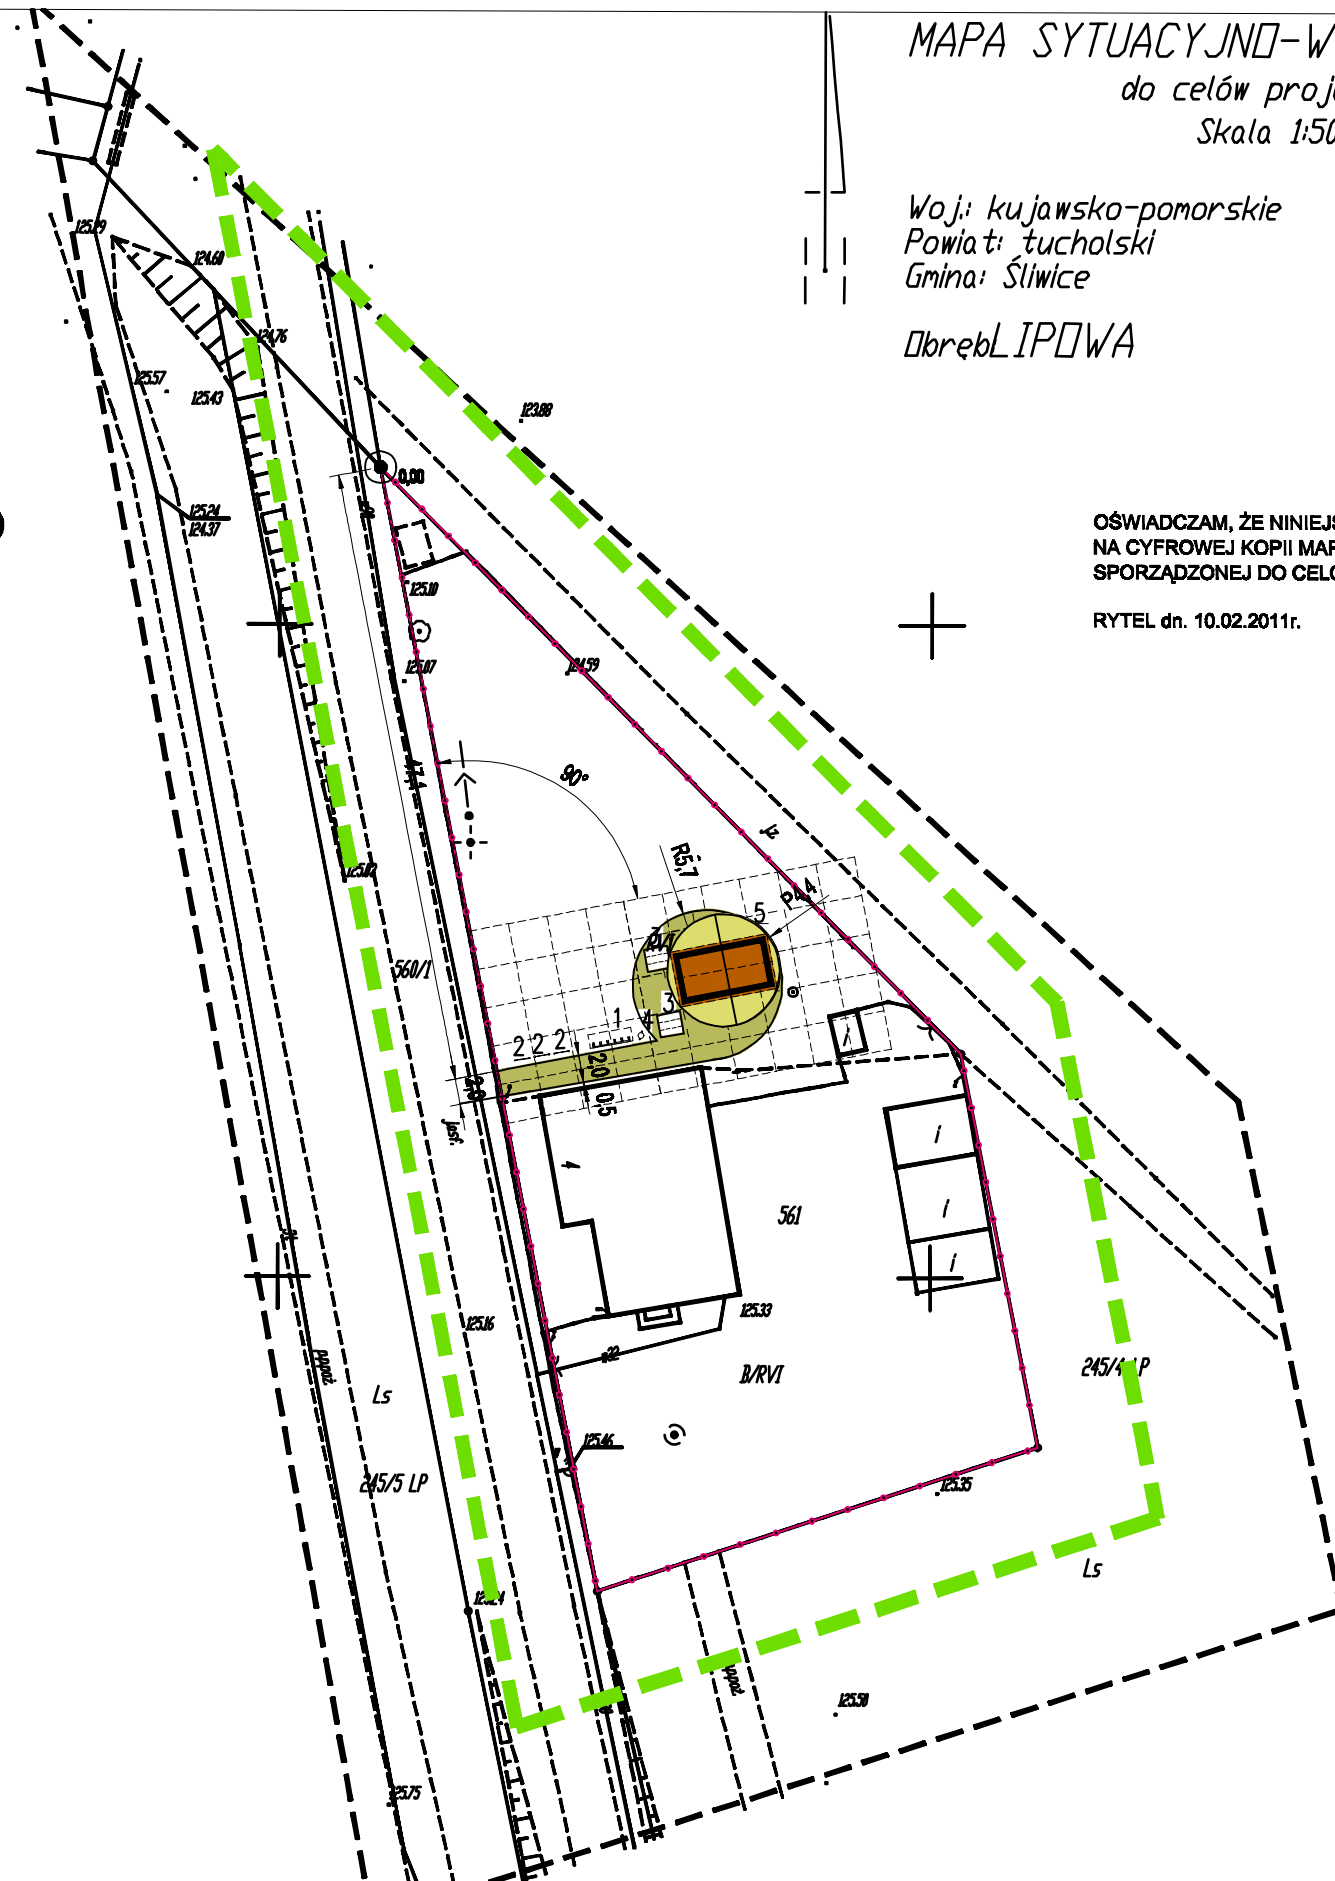

PROJEKTOWANIE, NADZORY I POŚREDNICTWO INWESTYCYJNE		Roz. nr 8	
Miroslaw J. Ciemiński 89-632 RYTEL (0-52) 397-56-65 ul. Bezosińska, 6 NIP 555-109-05-79		Strona 1:500	
Opis	Punkt obsługi turystycznej. Borowiackie Szlaki - kompleksowa redukcja presji turystycznej w Rezerwacie Biosfery Bory Tucholskie		
Przedmiot rys.	PROJEKT ZAGOSPODAROWANIA DZIAŁKI LIPÓWA dz.nr geod. 561		
Projektant	Architektura	Data	Podpis
	mgr inż. arch. MAGDALENA ZWOLIŃSKA Upr. budowl. do projektowania bez ograniczeń w specjalności architektonicznej Nr ewid. 3/2006/WN	10.02.2011	
Projektant	Arch. i konstr.	Data	Podpis
	MIROSLAW J. CIEMIŃSKI Upr. budowl. do projektowania i kierowania robotami budowlanymi w specjalności architek. i konstr. - budowlanej Nr ewid. LAN - KZ - 7210/72/05 Nr ewid. LAN - KZ - 7210/02/07 Nr ewid. LAN - KZ - 7210/02/08	10.02.2011	