

MAPA SYTUACYJNO-WYSOKOŚCIOWA
do celów projektowych
Skala 1:500

Woj.: pomorskie
Powiat: chonicki
Gmina: Czersk
Dobrzeb: KRZYŻ

Ark. mapy 334.234.124
KERG 2116/2010
Tuchola, dn. 14.10.2010r.

Wyk. GEO-MAP
Biuro Usług Geodezyjnych
i Obrótu Nieruchomościami
Marek Myszkowski
52 334 89 01
geomap@tuchola.pl

- NAWIERZCHNIE PARKINGÓW - krawężnik
na ławie betonowej
- 3 cm miął kamienny
 - 5 cm grys śr. 5-10 mm
 - 10 cm grys śr. 8-16 mm
 - 20 cm tłuczeń śr. 30-40 mm
 - 15 cm podsypka piaskowa
 - geowłóknina
 - ist. grunt rodzimy

UWAGA:
SIATKA WYMIAROWA O OCZKACH 3x3m

- GRANICA OBSZARU OPRACOWANIA
- GRANICA DZIAŁKI

PROJEKTOWANA MAŁA ARCHITEKTURA:

1. STOJAK NA ROWERY (3szt. na 6mśc.rowerowych)
2. TABLICA INFORMACYJNA (3szt.)
3. STÓŁ POŁĄCZONY Z DWIEMA ŁAWKAMI(3szt.)
4. POJEMNIK NA ŚMIECI W OBUDOWIE DREWNIANEJ(2szt.)
5. WIATA Z DWIEMA ŁAWKAMI ORAZ STOŁEM (3szt.) TYP 2
6. PARAWAN DREWNIANY- MIEJSCE USYTUOWANIA TOALETY PRZENOŚNEJ(2szt.)

10 LICZBA MIEJSC POSTOJOWYCH

DRZEWA DO WYCINKI

CHODNIKI I - obrzeża taśma plastikowa


- 10cm grys granitowy szaro-rudy śr.8-16mm
- 15cm podsypka piaskowa
- geowłóknina
- istniejący grunt przepuszczalny

CHODNIKI II

- starobruk 8cm
- 4cm podsypka cementowo - piaskowa
- tłuczeń 10cm
- pospółka 10cm

TEREN UZUPEŁNIAJĄCE - obrzeża taśma plastikowa

- 10cm grys bazaltowy-czarny śr.8-16mm
- 15cm podsypka piaskowa
- geowłóknina
- istniejący grunt przepuszczalny

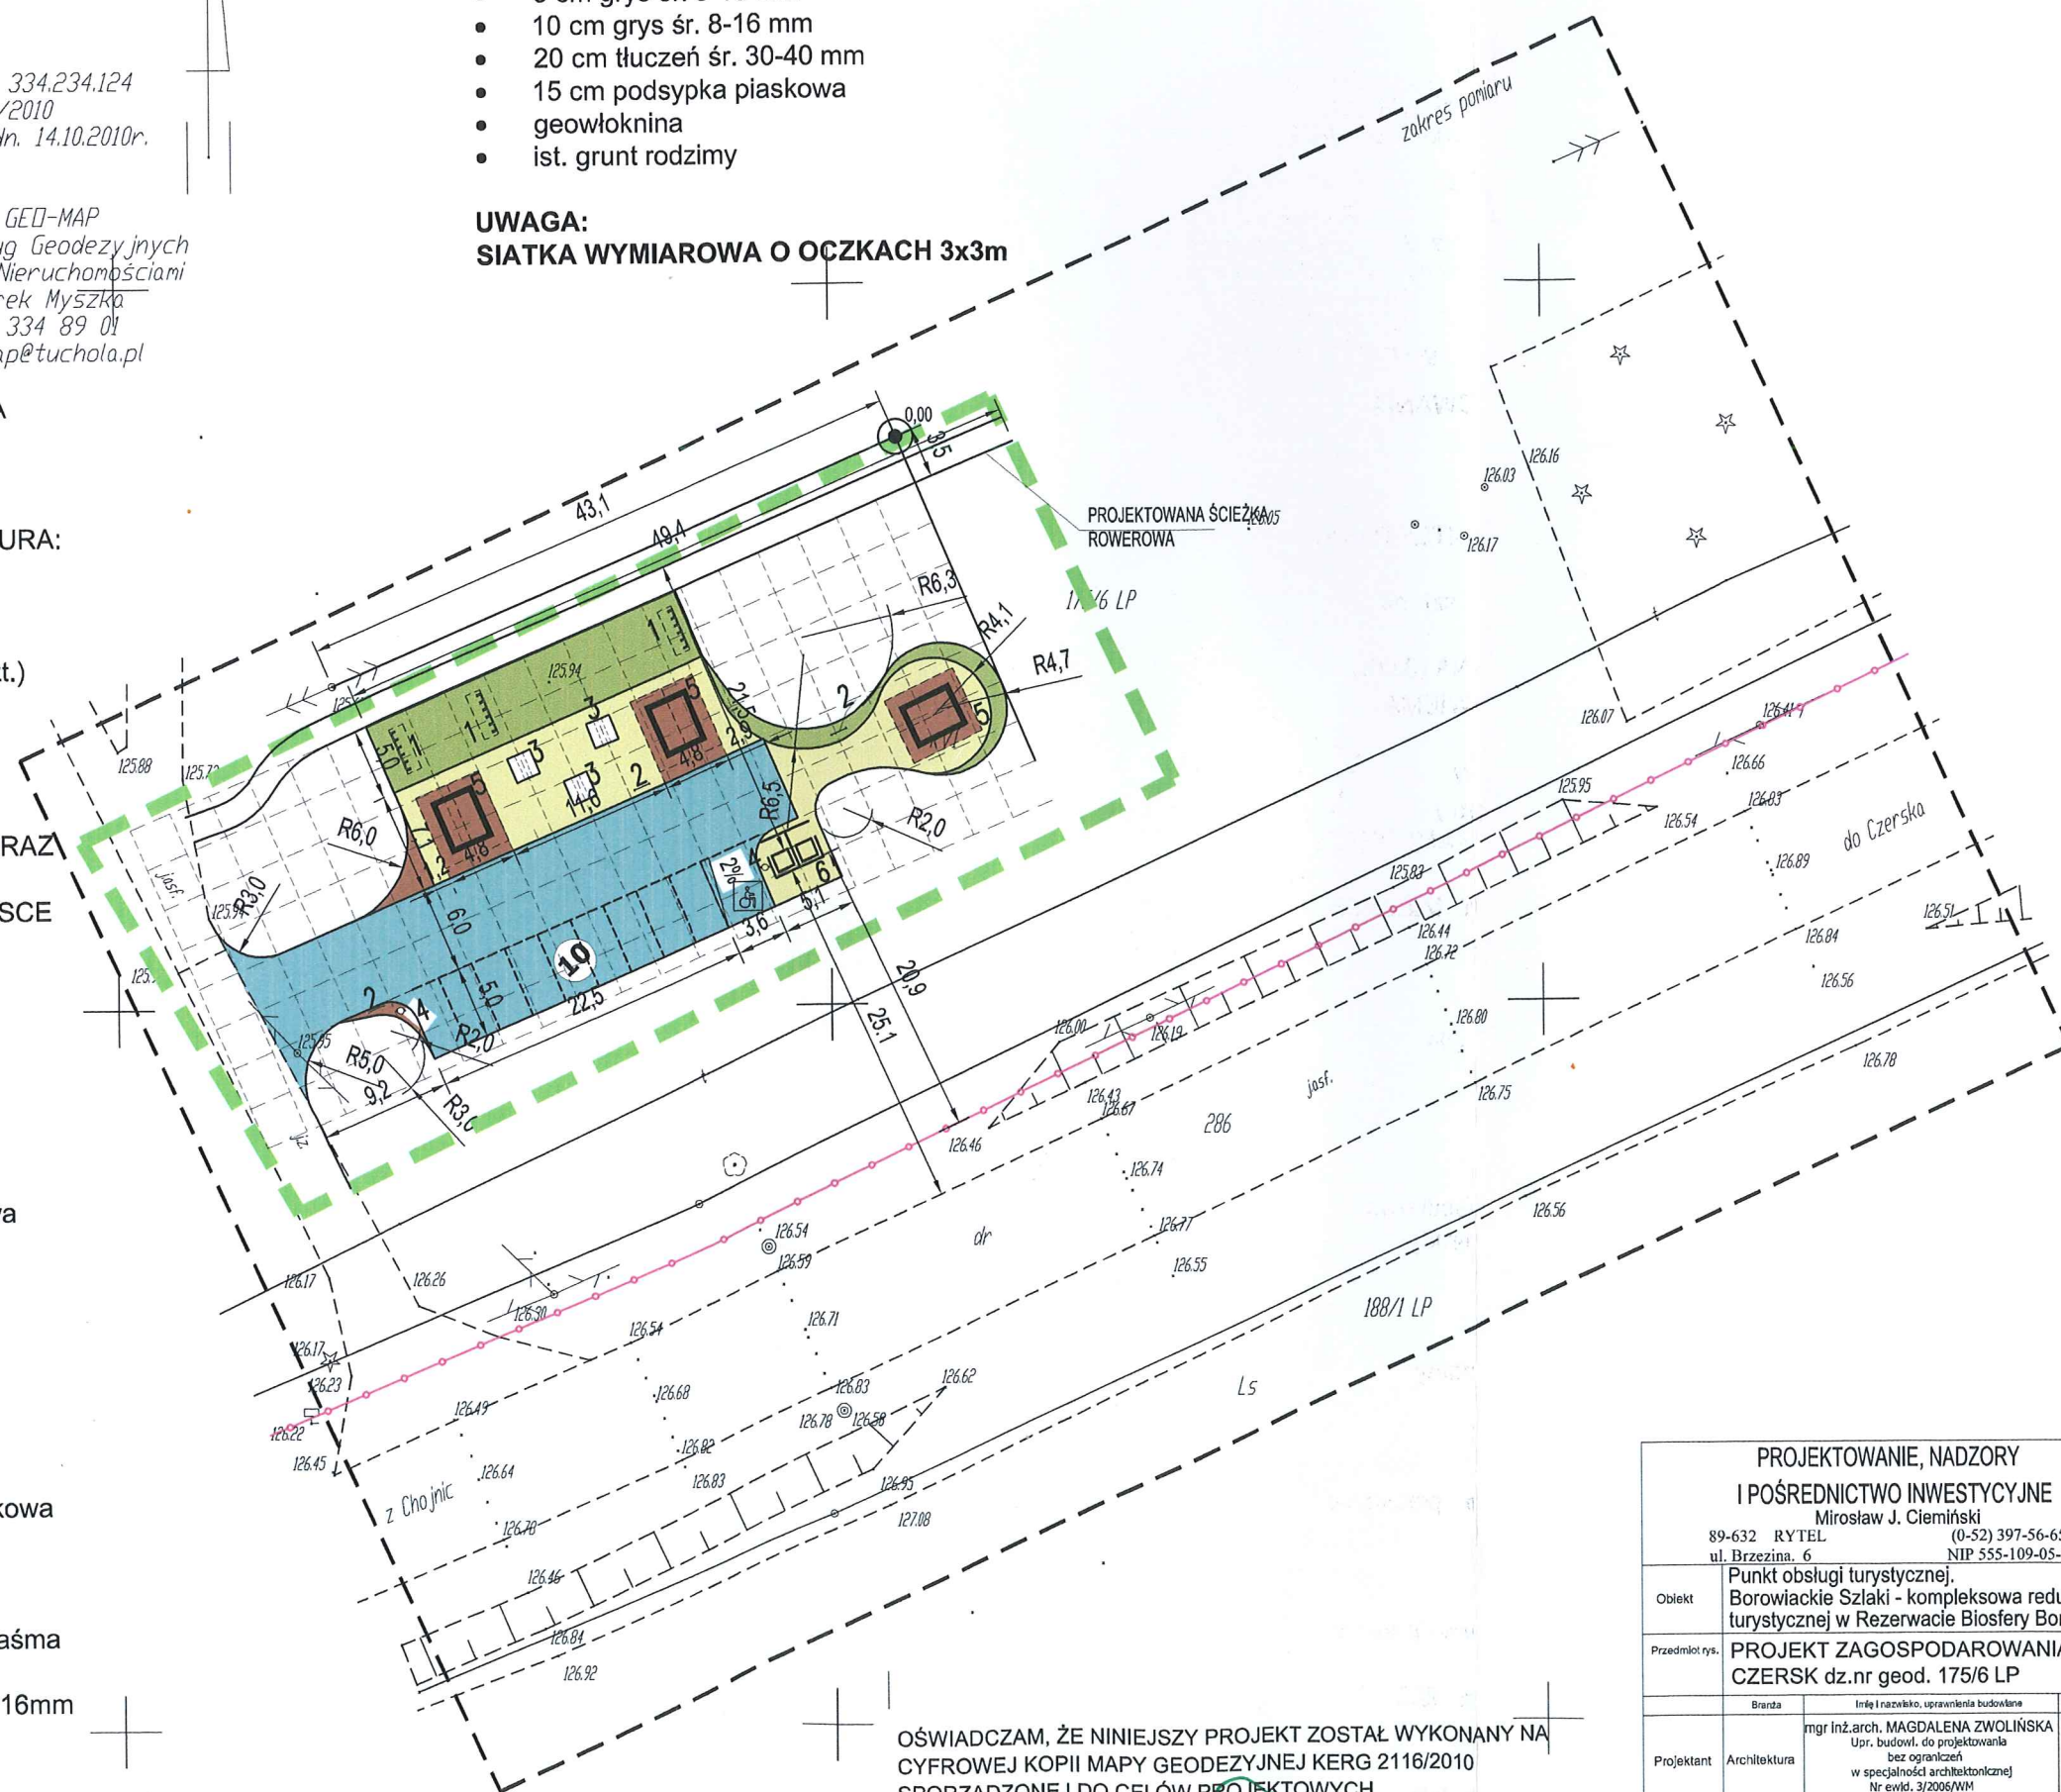

OŚWIADCZAM, ŻE NINIEJSZY PROJEKT ZOSTAŁ WYKONANY NA
CYFROWEJ KOPII MAPY GEODEZYJNEJ KERK 2116/2010
SPORZĄDZONEJ DO CELÓW PROJEKTOWYCH

RYTEL dn. 10.02.2011r.

PROJEKTOWANIE, NADZORY I POŚREDNICTWO INWESTYCYJNE Miroslaw J. Ciemiński		Rys. nr 1
89-632 RYTEL ul. Brzezina. 6		Skala 1:500
(0-52) 397-56-65 NIP 555-109-05-79		
Obiekt	Punkt obsługi turystycznej. Borowiackie Szlaki - kompleksowa redukcja presji turystycznej w Rezerwacie Biosfery Bory Tucholskie	
Przedmiot rys.	PROJEKT ZAGOSPODAROWANIA DZIAŁKI CZERSK dz.nr geod. 175/6 LP	
Projektant	Inte i nazwisko, uprawnienia budowlane	Data
Projektant	mgr inż. arch. MAGDALENA ZWOLIŃSKA Upr. budowl. do projektowania bez ograniczeń w specjalności architektonicznej Nr ewid. 3/2006/NM	10.02.2011
Projektant	MIROSLAW J. CIEMIŃSKI Upr. budowl. do projektowania i kierowania robotami budowlanymi w specjalności architekt. i konstr. - budowlanej Nr ewid. UAN - NB - 7210/75/85 Nr ewid. UAN - KZ - 7210/02/87 Nr ewid. UAN - KZ - 7210/35/89	10.02.2011