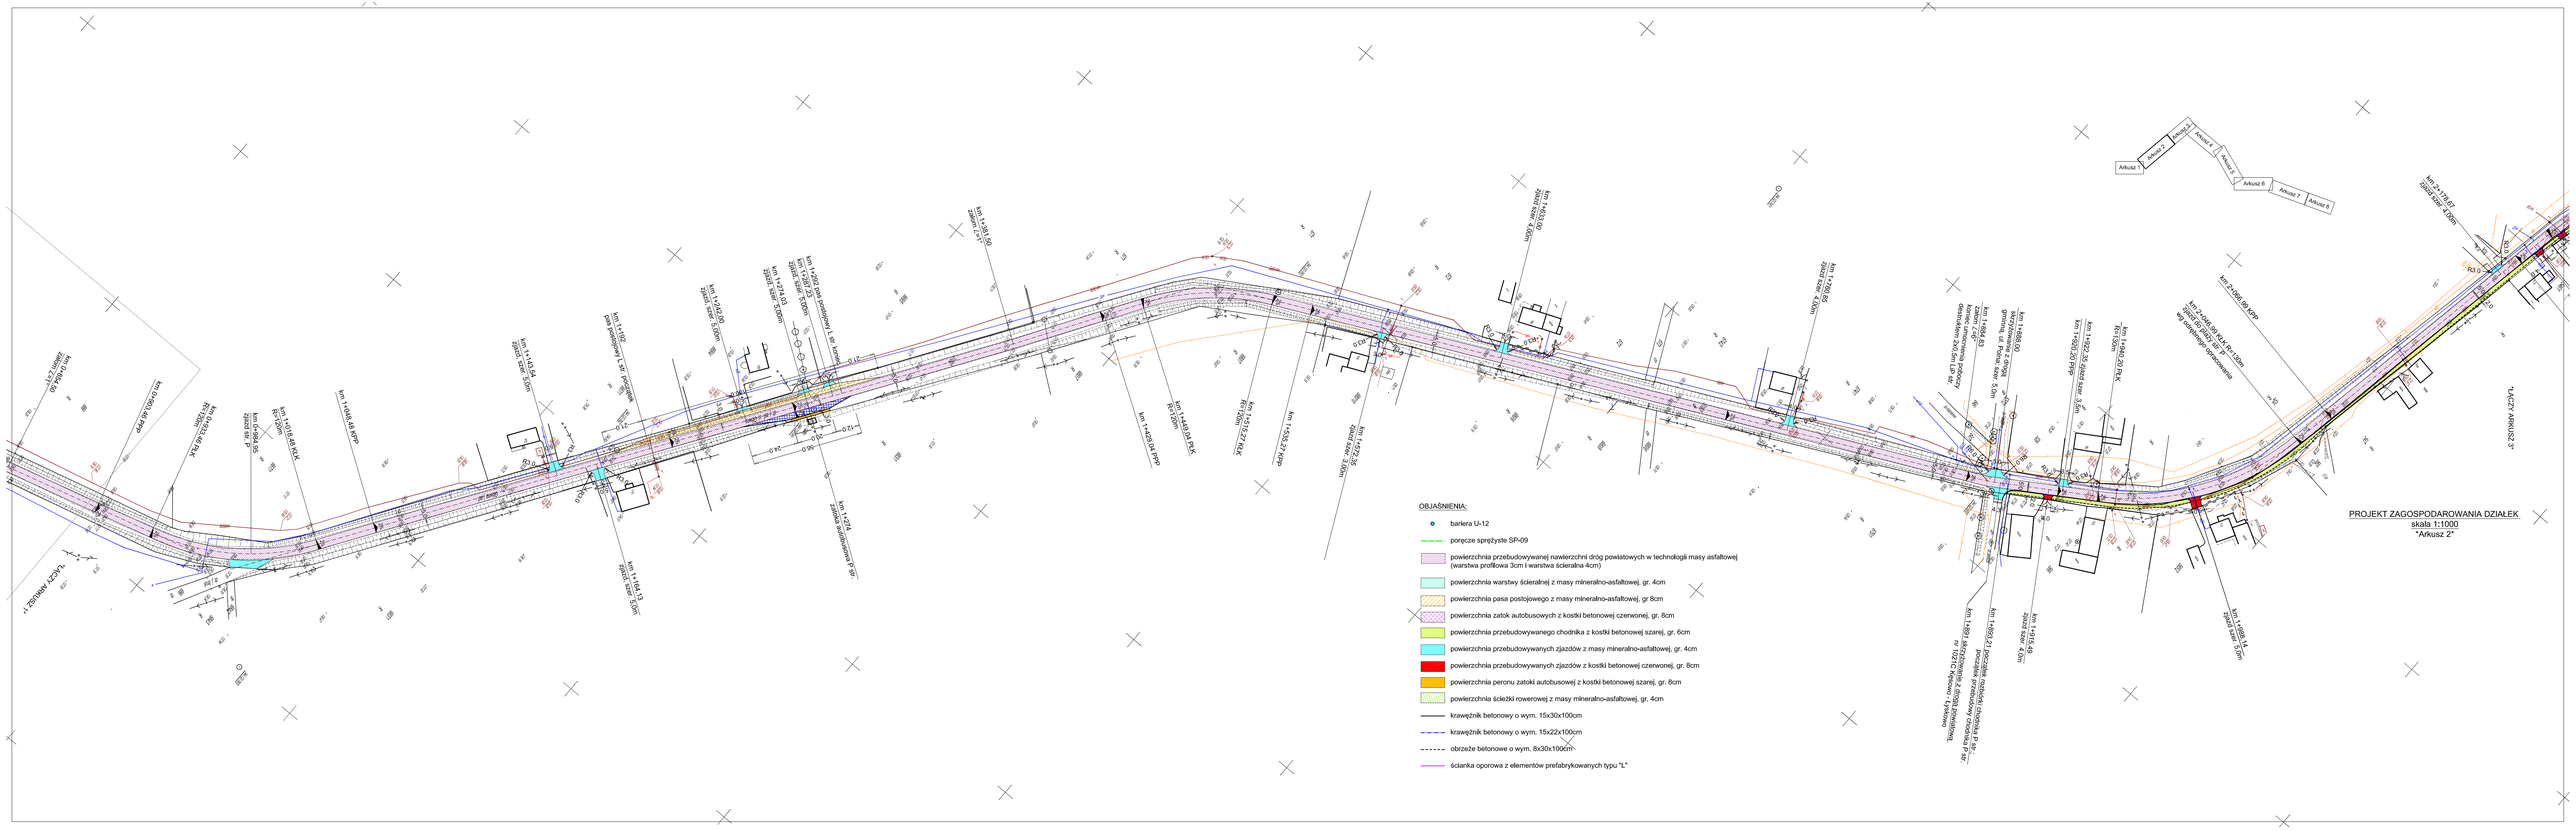
Arkusz 1
Arkusz 2
Arkusz 3
Arkusz 4
Arkusz 5
Arkusz 6
Arkusz 7
Arkusz 8
"LACZY AMKUSZ 1"
"LACZY ARKUSZ 3"
km 0+064.00 zjazd z pr
km 0+063.40 PPP
km 0+063.40 PPK
km 0+063.55 P
km 0+064.55 P
km 1+048.48 PPP
km 1+048.48 PPK
km 1+048.48 PPK
km 1+054.54 zjazd skr. 5,0m
km 1+102 pas postojowy i ścieżka rowerowa
km 1+102.00 zjazd skr. 5,0m
km 1+141.03 zjazd skr. 5,0m
km 1+202.23 zjazd skr. 5,0m
km 1+202 pas postojowy i ścieżka rowerowa
km 1+202 zatoka autobusowa P
km 1+244.13 zjazd skr. 5,0m
km 1+259.60 zjazd z pr
km 1+428.04 PPP
km 1+428.04 PPK
km 1+428.04 PPK
km 1+428.27 PPK
km 1+428.27 PPP
km 1+428.27 PPP
km 1+428.35 zjazd skr. 5,0m
km 1+459.00 zjazd skr. 5,0m
km 1+588.00 zjazd skr. 4,0m
km 1+588.00 PPZ/przewiązanie z drogą gminną ul. Polna, szer. 5,0m
km 1+588.93 PPP
km 1+588.93 PPK
km 1+588.93 PPK
km 1+588.93 PPP