km 0+000 - km 1+885
"na prostej"

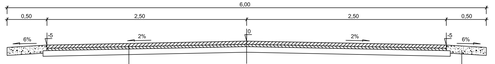

km 0+000 - km 1+885
"na łuku prawa strona"

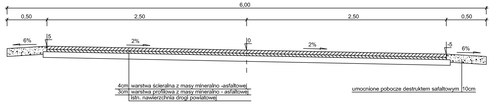

km 0+000 - km 1+885
"na łuku lewa strona"

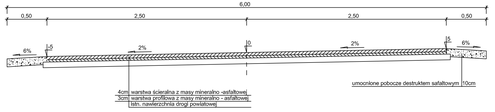

km 0+280 - km 0+340
"poręcz sprężysta SP-09"

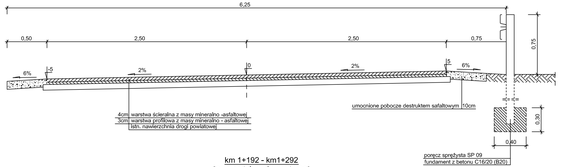

km 1+192 - km1+292
"pas postojowy lewa strona"

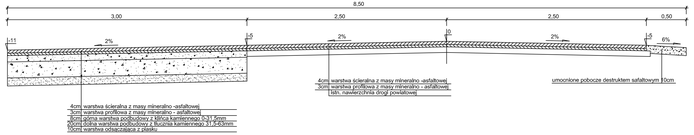

km 1+885 - km 2+851,19
"na prostej z przebudową chodnika"

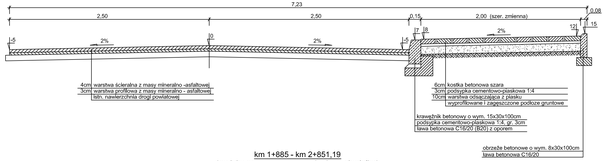

km 1+885 - km 2+851,19
"na łuku prawa strona z przebudową chodnika"

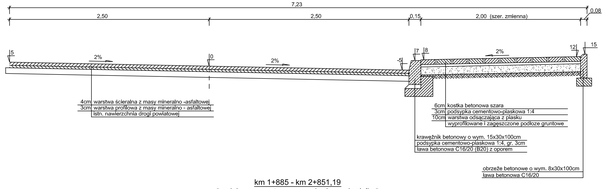

km 1+885 - km 2+851,19
"na łuku prawa strona z przebudową chodnika"

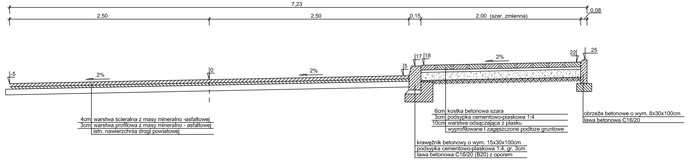

km 2+280 - 2+354
"na łuku prawa strona z przebudową chodnika
i zabezpieczeniem barierami U12"

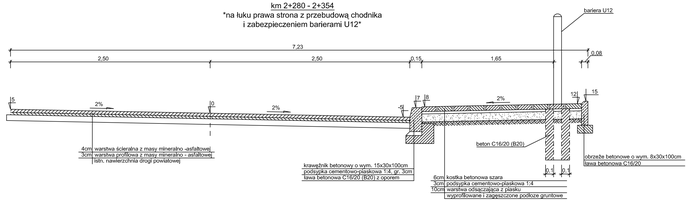

km 1+885 - km 2+851,19
"na prostej z przebudową chodnika
i zabezpieczeniem skarpy płytami ażurowymi"

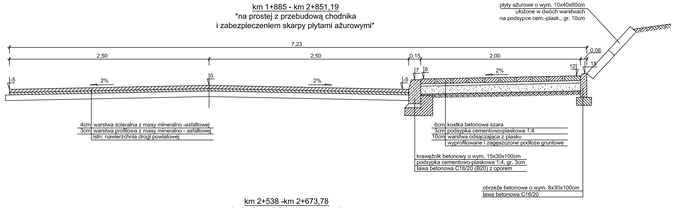

km 2+538 -km 2+673,78
"zabudowa ścieku korytkowego"

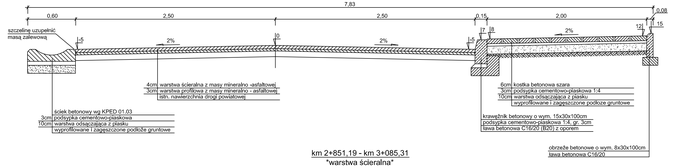

km 2+851,19 - km 3+085,31
"warstwa ścieralna"

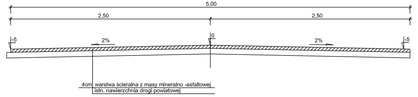

km 3+085,31 - km 3+195,22
"warstwa ścieralna z przebudową chodnika"

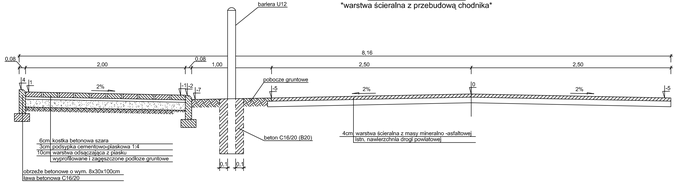

PRZEKROJE KONSTRUKCYJNE
Arkusz 1
skala 1:25
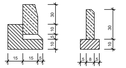
SZCZEGÓŁ ŁAWY BETONOWEJ