Obręb : Wielki Medromierz
skala 1:500
KERG 1885-29/2008

Mapę sporządzono na podstawie mapy numerycznej przyjętej do zasobu powiatowego Starostwa Powiatowego w Tucholi-Powiatowego Ośrodka Dokumentacji Geodezyjnej i Kartograficznej zaewiedencjonowanego w dniu 16.03.09 pod nr 1885-29/2008
Niniejsza mapa może służyć do celów projektowych
Potwierdzam zgodność kopii z oryginałem

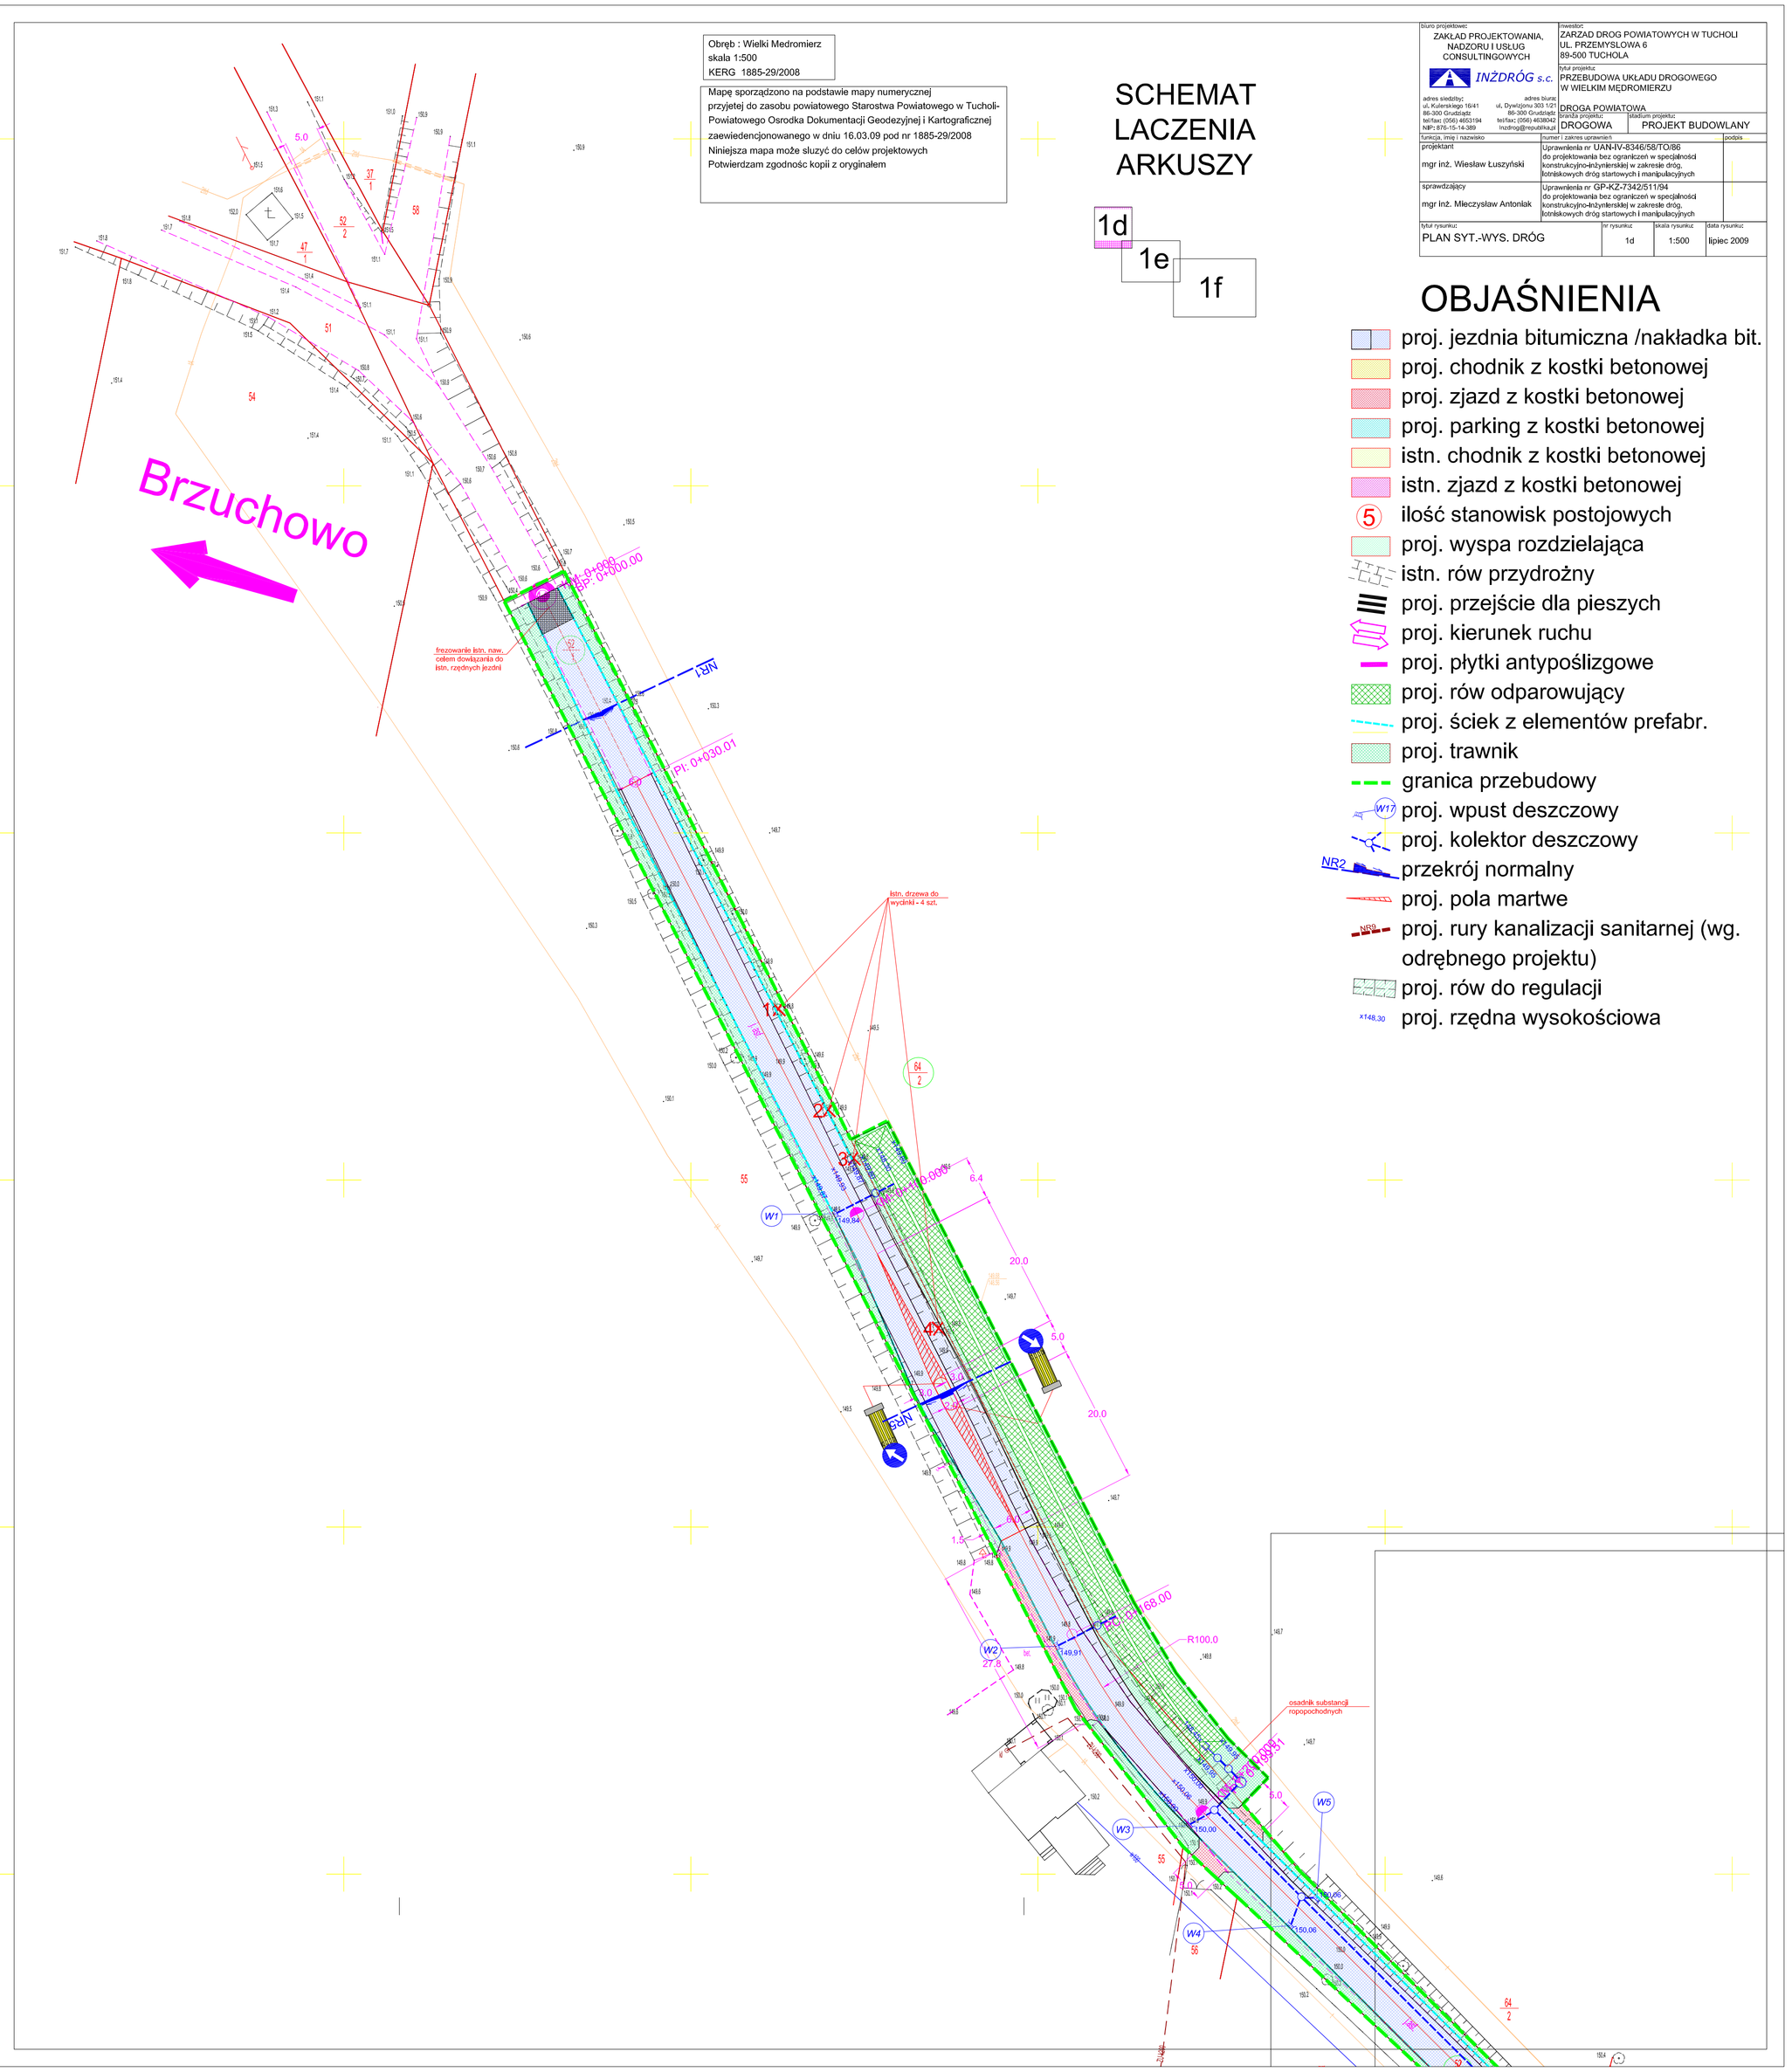

biuro projektowe: ZAKŁAD PROJEKTOWANIA, NADZORU I USŁUG CONSULTINGOWYCH	inwestor: ZARZĄD DRÓG POWIATOWYCH W TUCHOLI UL. PRZEMYSŁOWA 6 89-500 TUCHOLA
INŻDRÓG s.c. adres siedziby: ul. Kulerskiego 16/41 86-300 Grudziądz tel/fax: (056) 4653194 NIP: 875-15-14-389 / adres biura: ul. Dywizjonu 303 12/1 86-300 Grudziądz tel/fax: (056) 4638042 biuro@inzdrog.pl	temat projektu: PRZEBUDOWA UKŁADU DROGOWEGO W WIELKIM MĘDROMIERZU
branża projektu: DROGOWA	stadium projektu: PROJEKT BUDOWLANY

funkcja, imię i nazwisko projektanta	numer i zakres uprawnień	podpis
mgr inż. Wiesław Łuszyński	Uprawnienia nr UA/NI-V-8346/58/TO/86 do projektowania bez ograniczeń w specjalności konstrukcyjno-inżynierskiej w zakresie dróg, lotniskowych dróg startowych i manipulacyjnych	
sprawdzający: mgr inż. Mieczysław Antoniak	Uprawnienia nr GP-KZ-7/342/51/94 do projektowania bez ograniczeń w specjalności konstrukcyjno-inżynierskiej w zakresie dróg, lotniskowych dróg startowych i manipulacyjnych	

tytuł rysunku:	nr rysunku:	skala rysunku:	data rysunku:
PLAN SYT.-WYS. DRÓG	1d	1:500	lipiec 2009

SCHEMAT LACZENIA ARKUSZY

1d
1e
1f

OBJAŚNIENIA

- proj. jezdnia bitumiczna /nakładka bit.
- proj. chodnik z kostki betonowej
- proj. zjazd z kostki betonowej
- proj. parking z kostki betonowej
- istn. chodnik z kostki betonowej
- istn. zjazd z kostki betonowej
- (5) ilość stanowisk postojowych
- proj. wyspa rozdzielająca
- istn. rów przydrożny
- proj. przejście dla pieszych
- proj. kierunek ruchu
- proj. płytki antypoślizgowe
- proj. rów odparowujący
- proj. ściek z elementów prefabr.
- proj. trawnik
- granica przebudowy
- (W17) proj. wpust deszczowy
- proj. kolektor deszczowy
- NR2 przekrój normalny
- proj. pola martwe
- NR3 proj. rury kanalizacji sanitarnej (wg. odrębnego projektu)
- proj. rów do regulacji
- x148.30 proj. rzędna wysokościowa