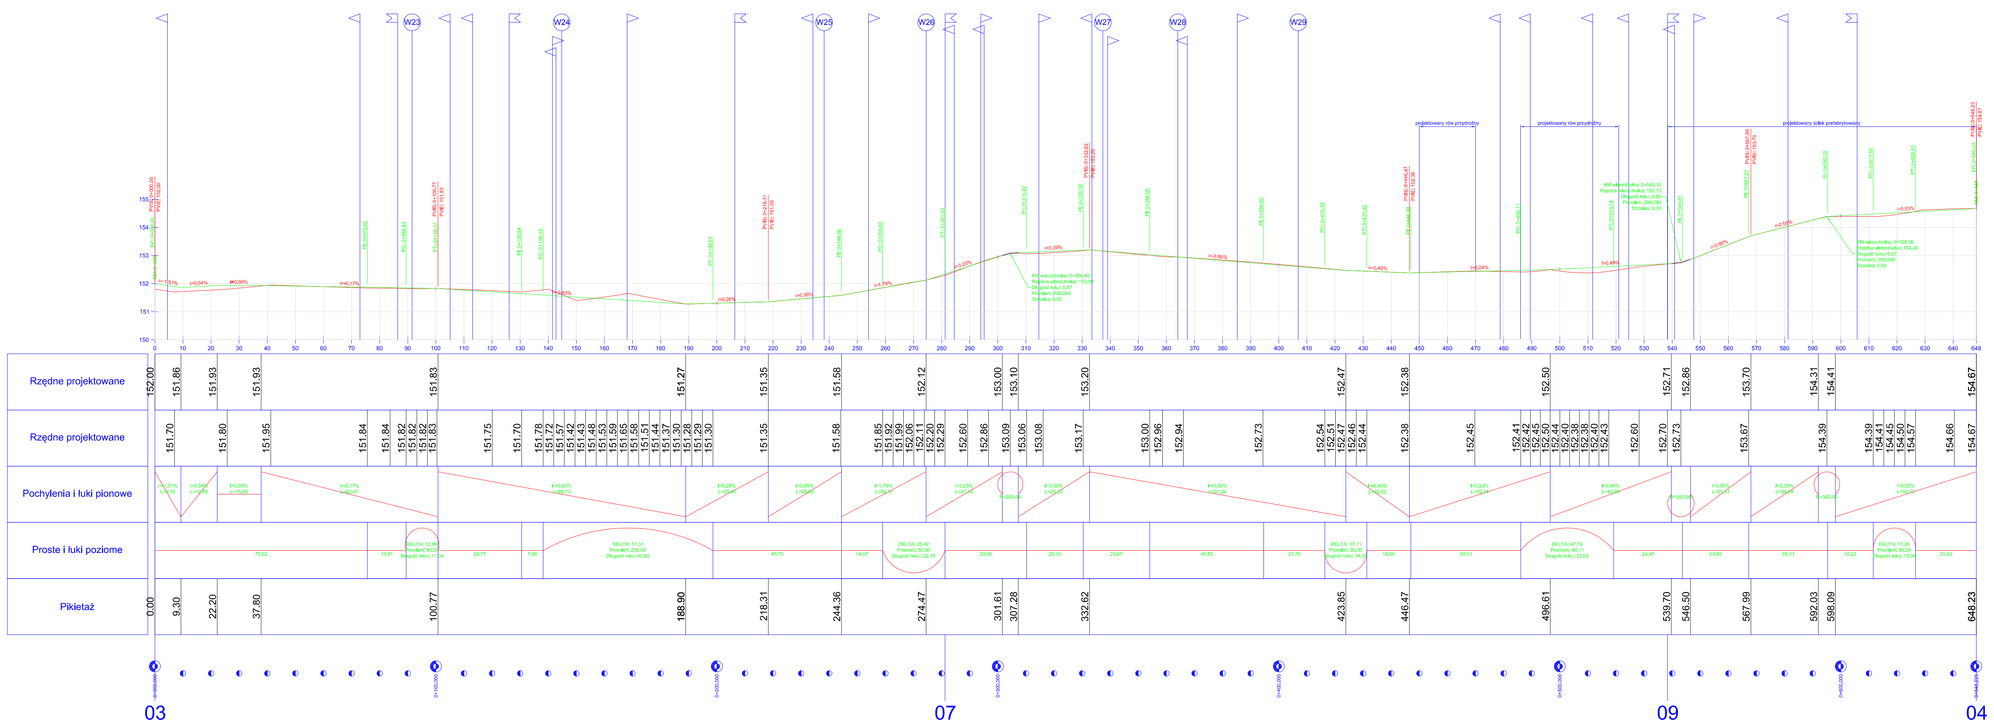

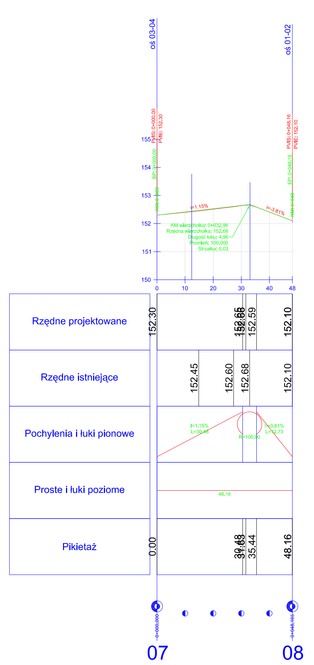

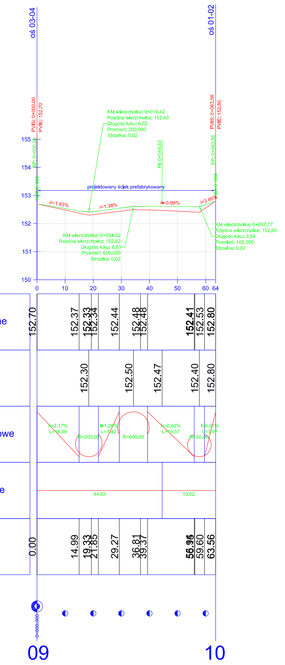

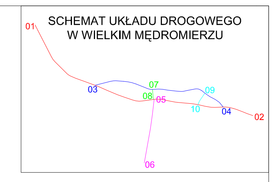

BIURO PROJEKTOWE ZAKŁAD PROJEKTOWANIA, NADZORU I USŁUG CONSULTINGOWYCH INŻDRÓG s.c. adres biura: ul. Bydgoska 15/1 86-005 Dąbrówka adres korespondencyjny: ul. Żyrardowska 5 86-005 Dąbrówka NIP 875-10-24-200 REGON 871-04-09 adres biura: ul. Bydgoska 15/1 86-005 Dąbrówka tel./fax (52) 321 - 90 - 90 biuro@inzdrog.com.pl	INWESTOR URZĄD GMINY W GOSTYCYNIE UL. BYDGOSKA 8 89-520 GOSTYCYN ZAP.INWESTOR PRZEBUDOWA UKŁADU DROGOWEGO W WIELKIM MĘDROMIERZU OBIEKT DROGA GMINNA DROGOWA RODZAJ OPRACOWANIA PROJEKT BUDOWLANY
Nazwisko i imię projektanta mgr inż. Wiesław Łuczyński	Zakres i branża projektowania Uprawnienia nr UAN-6/0/8345/95/TO/BB do projektowania bez ograniczeń w specialności konstrukcyjno-drogowej w zakresie dróg lokalnych dróg starosty i miejskich ulic
sprawdzający mgr inż. Mieczysław Antoniak	Uprawnienia nr GPK/2/7242/51/94 do projektowania bez ograniczeń w specialności drogowej w zakresie dróg lokalnych dróg lokalnych dróg starosty i miejskich ulic
TYTUŁ RYSUNKU PROFIL PODŁUŻNY oś 03-04, 07-08, 09-10	Nr rysunku: 2 Skala rysunku: 1:100 Data rysunku: lipiec 2009