




PRZEKROJ NORMALNY NR1

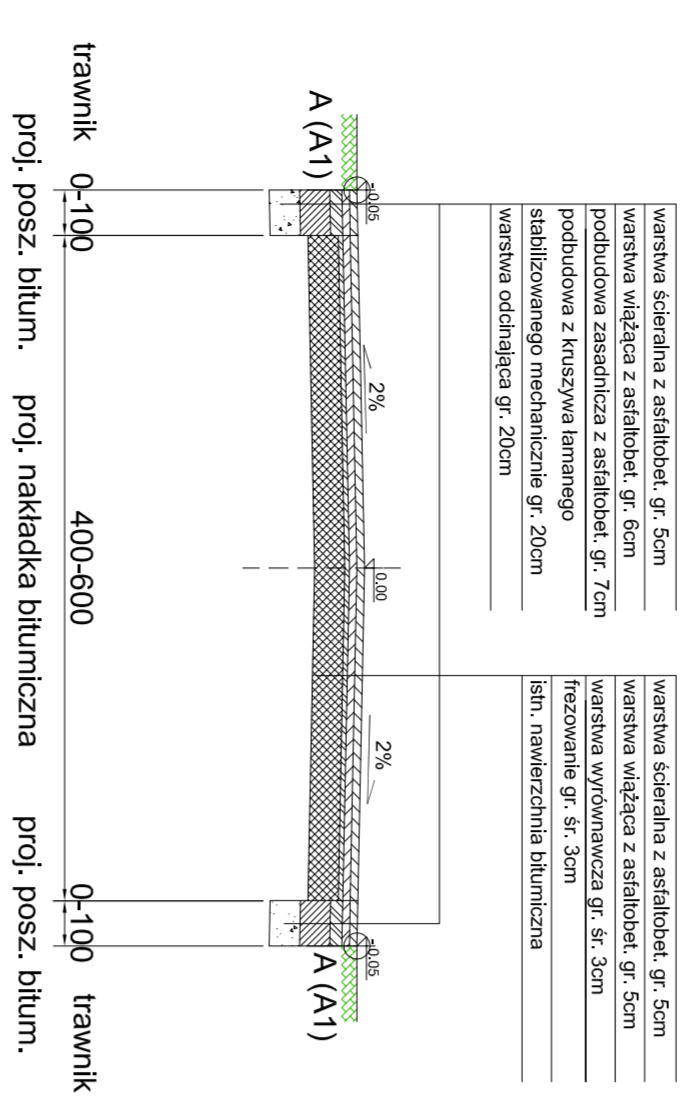


PRZEKROJ NORMALNY NR3

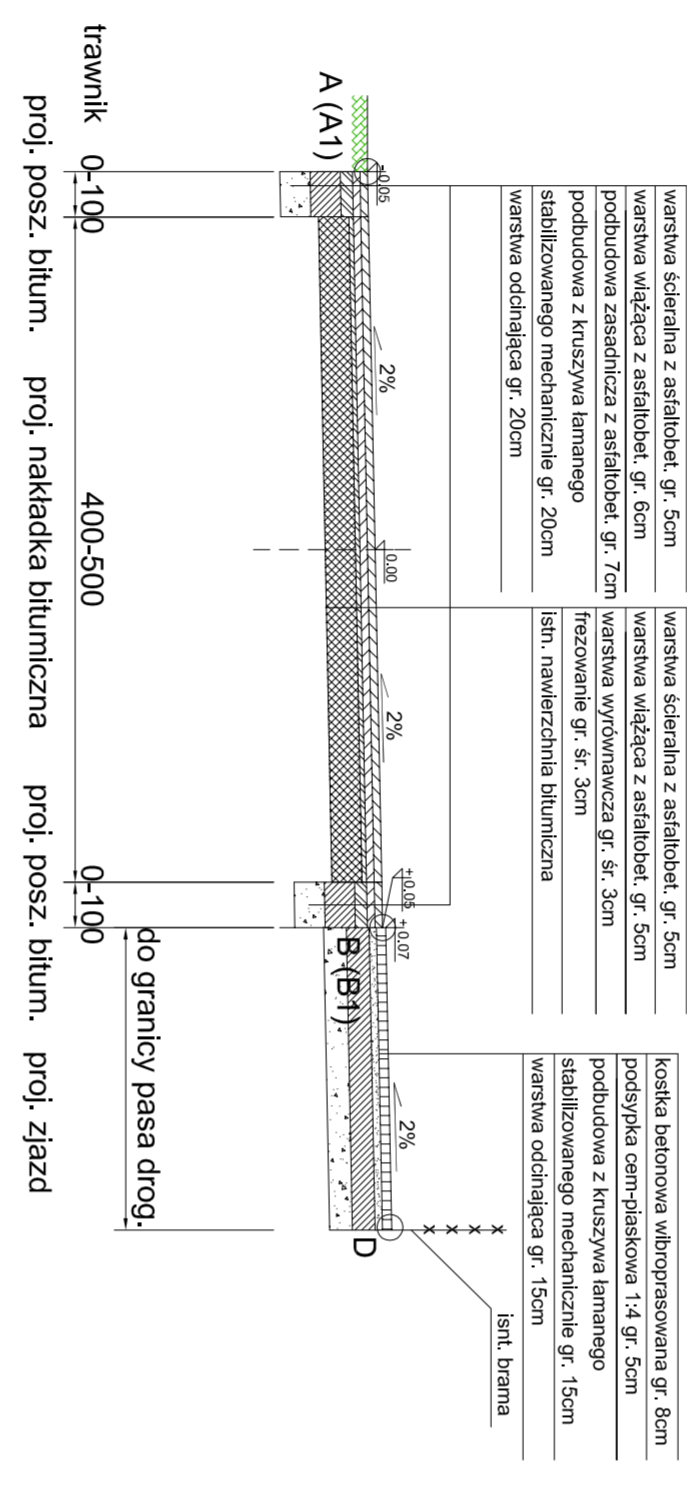


PRZEKROJ NORMALNY NR2

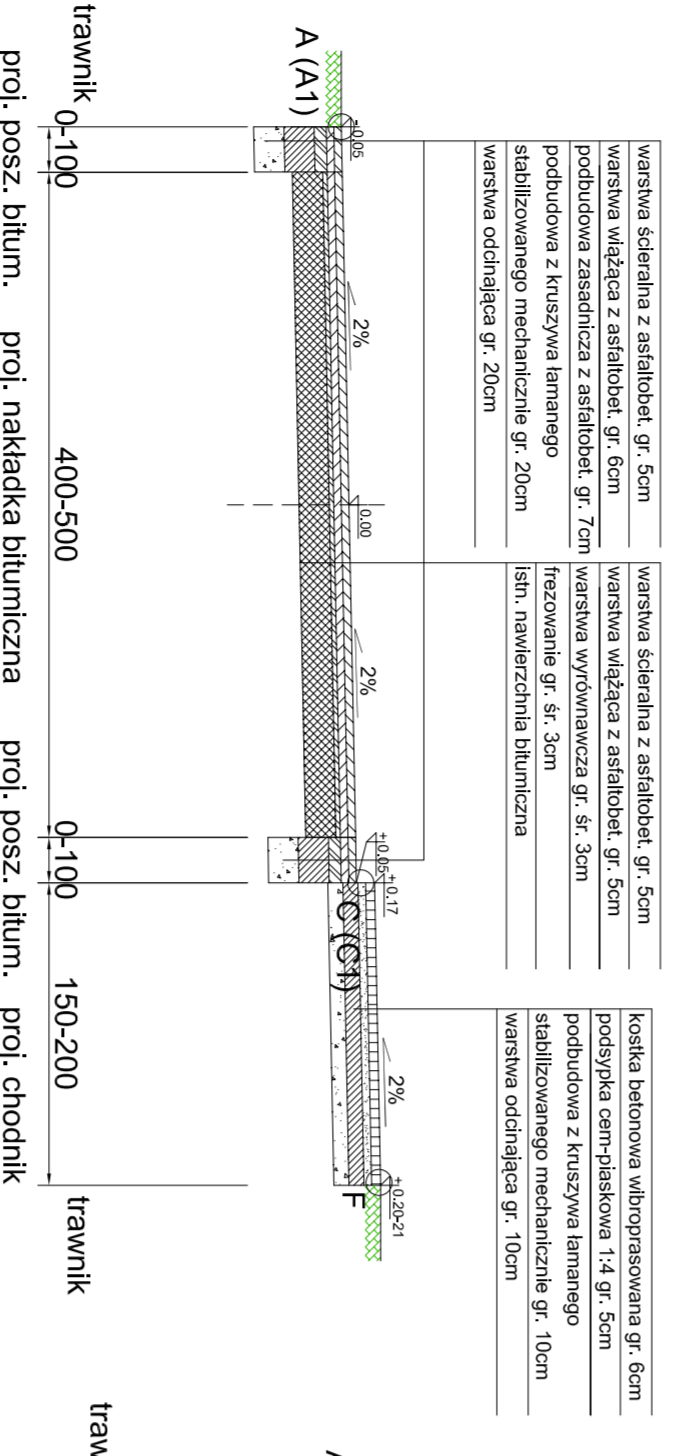


PRZEKROJ NORMALNY NR4

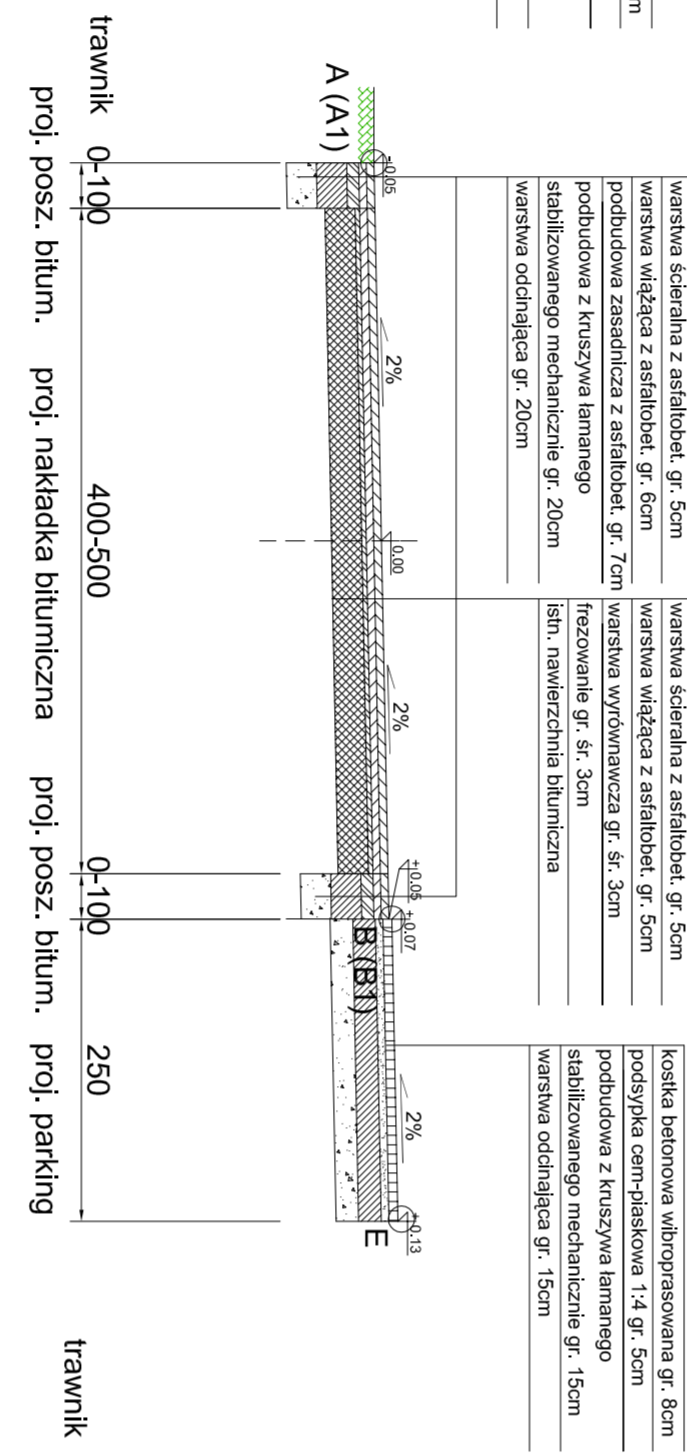


PRZEKROJ NORMALNY NR5

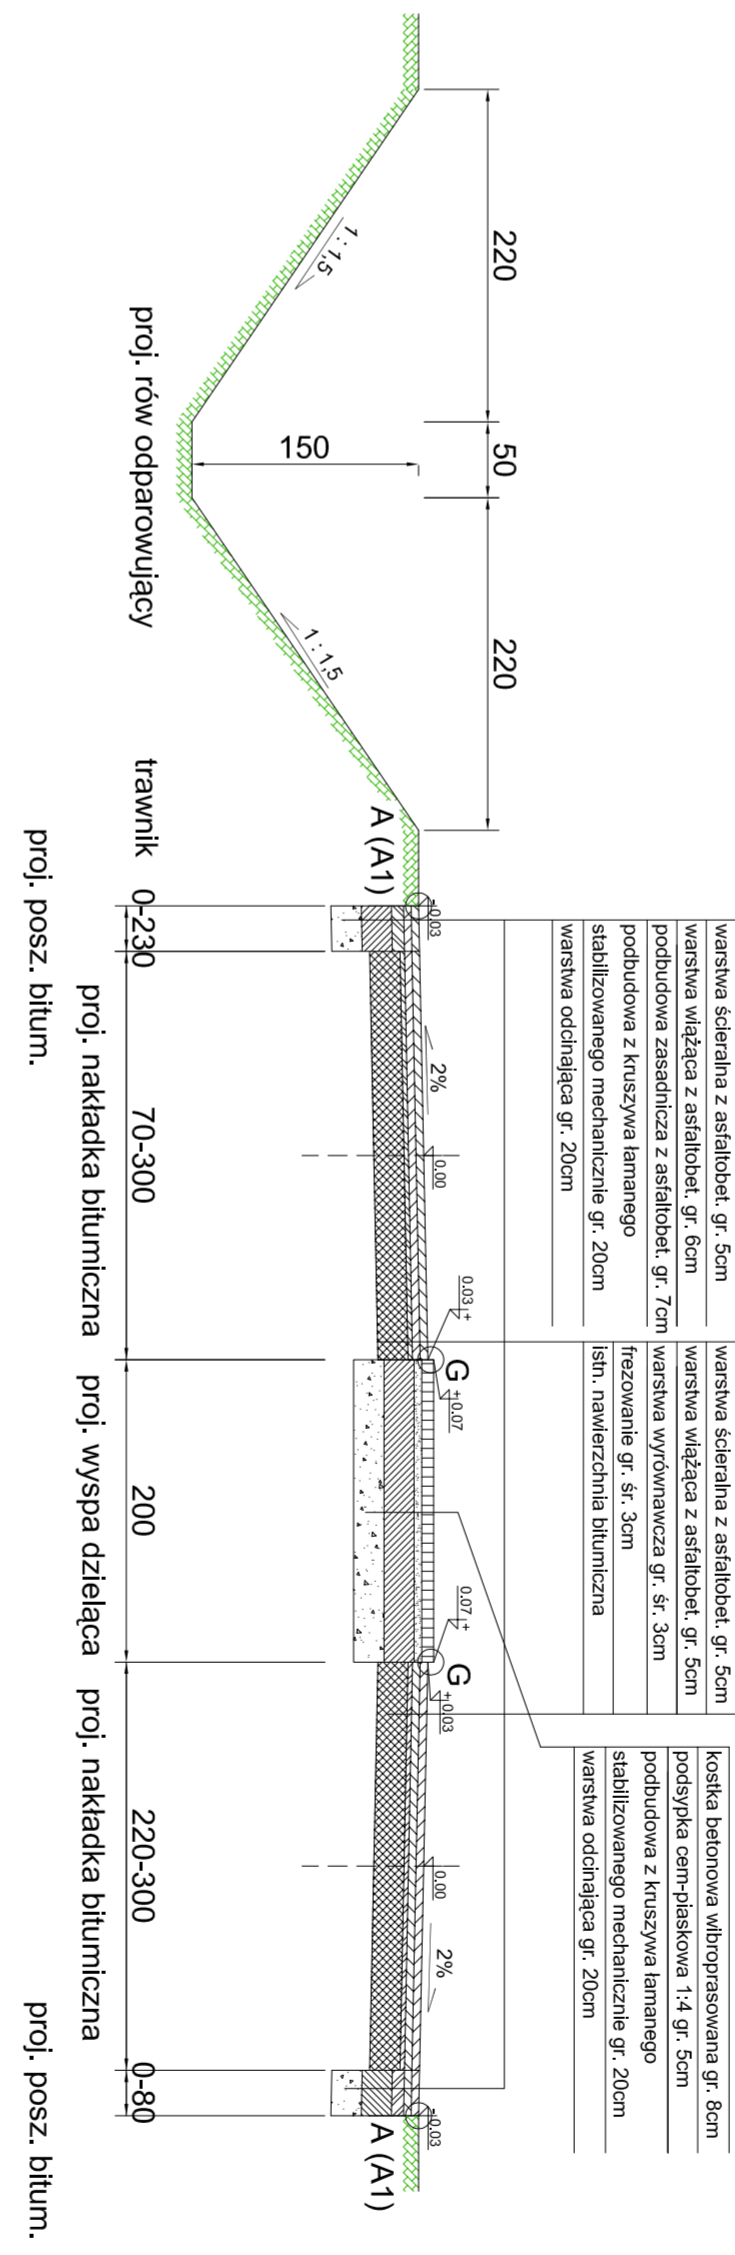

PRZEKROJ NORMALNY NR6

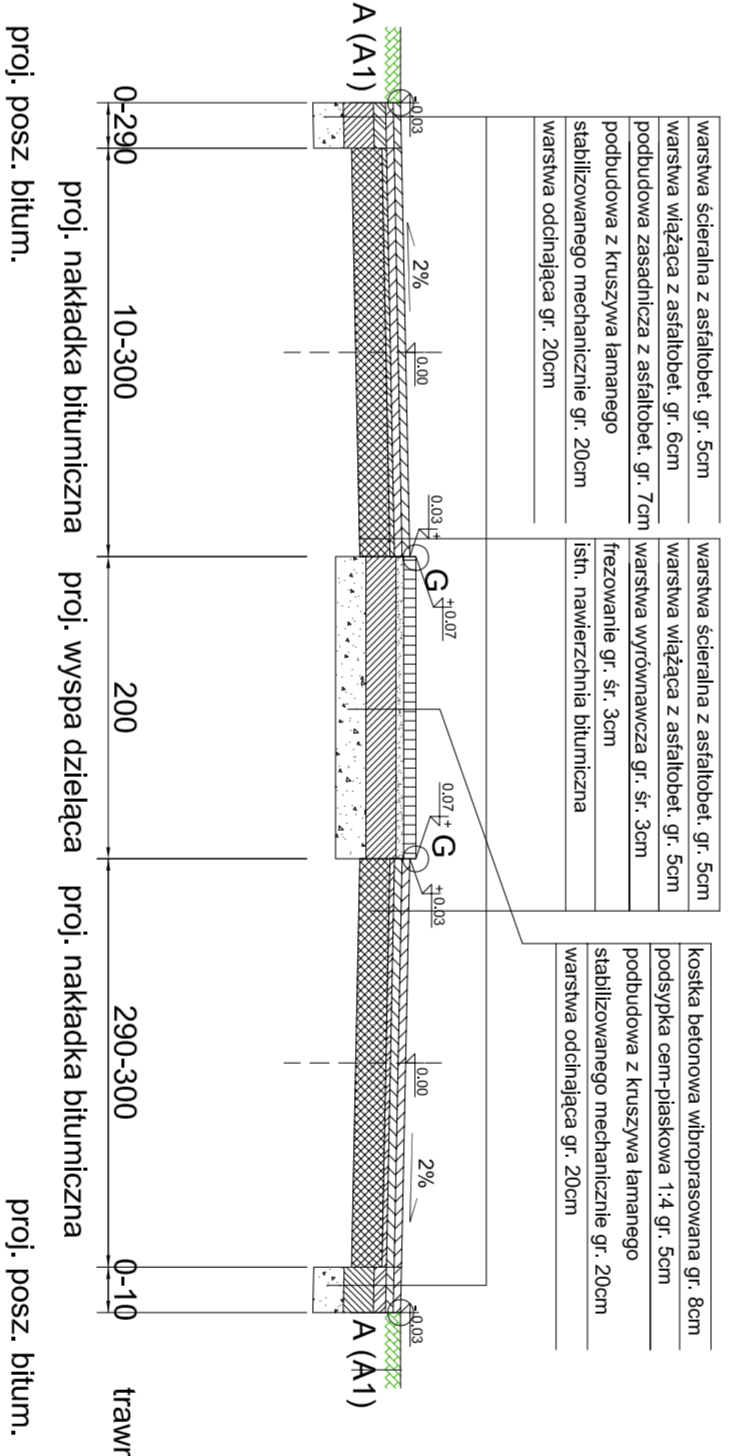

PRZEKROJ NORMALNY NR7

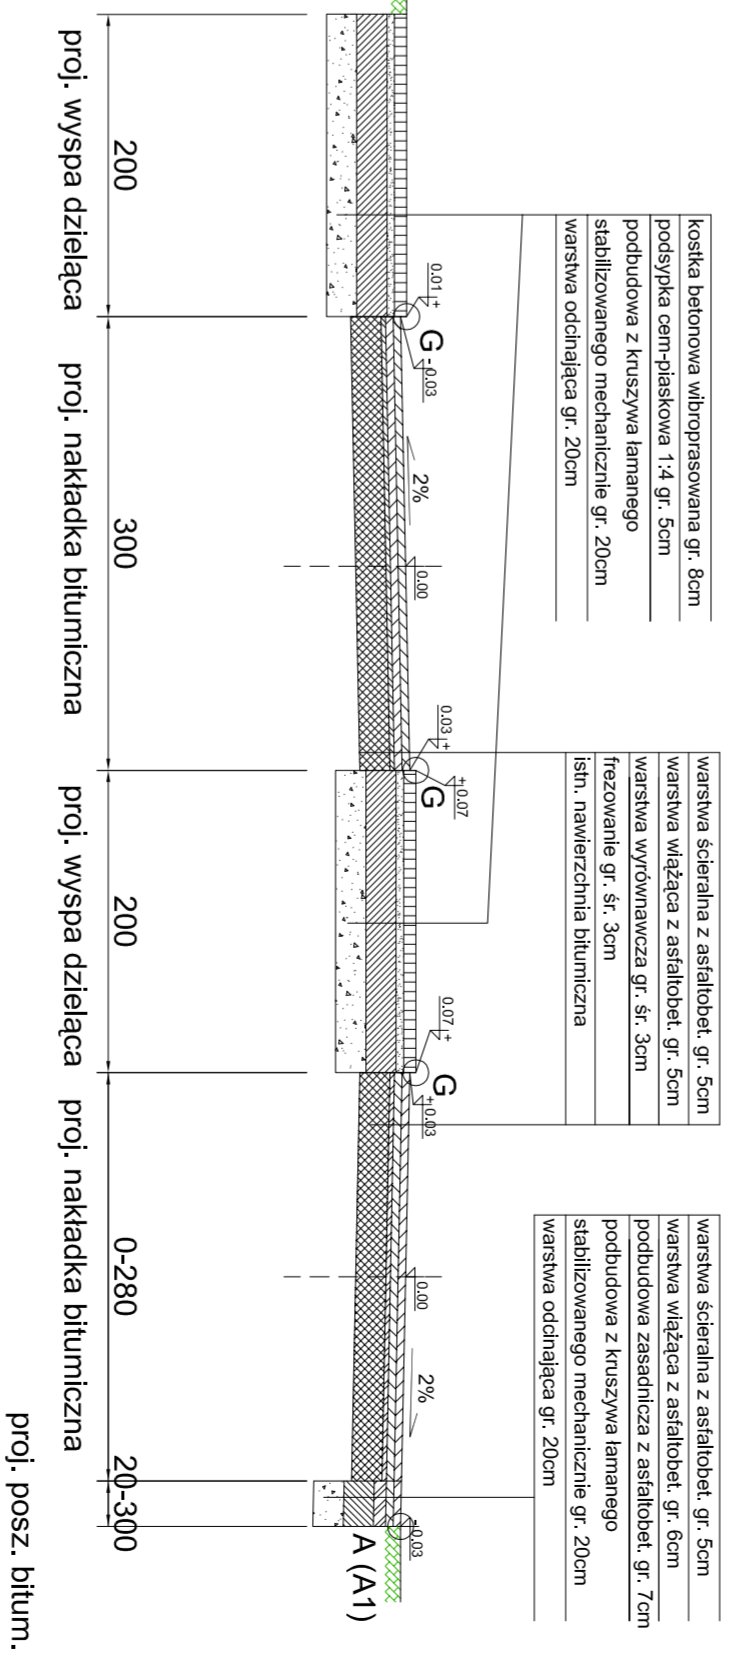

PRZEKROJ NORMALNY NR8

