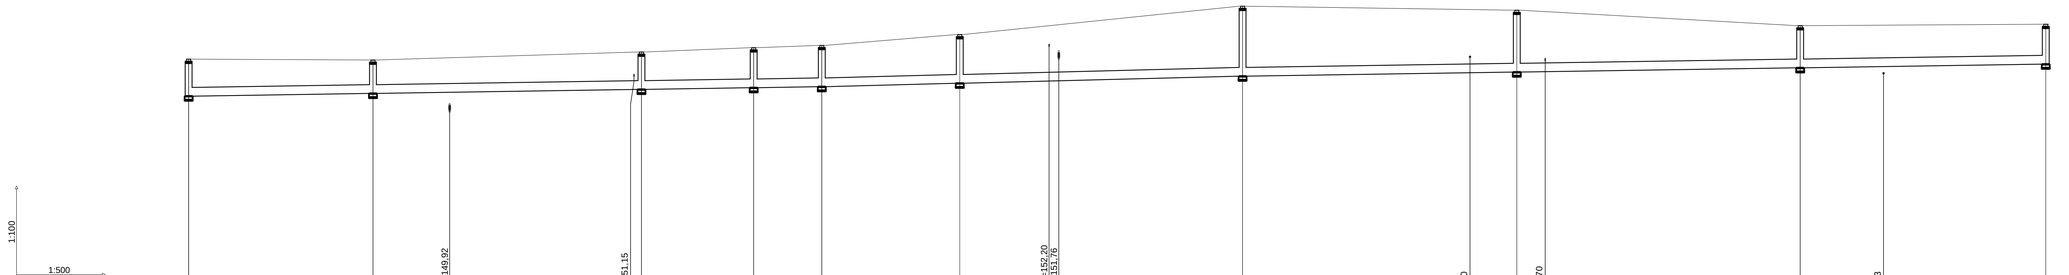

	D15	D18	D19	D20	D21	D22	D23	D24	D25	D26
Poziom porównawczy 140,00 m n.p.m.	studnia ø1200, wlez D400	studnia ø1200, wlez D400	studnia ø1200, wlez D400	studnia ø1200, wlez D400	studnia ø1200, wlez D400	studnia ø1200, wlez D400	studnia ø1200, wlez D400	studnia ø1200, wlez D400	studnia ø1200, wlez D400	studnia ø1200, wlez D400
Rzędna terenu projektowanego	151,72	151,69	151,97	152,12	152,20	152,58	153,57	153,43	152,89	152,94
Rzędna dna kanału	150,43	150,53	150,67	150,73	150,76	150,88	151,13	151,27	151,42	151,55
Zagłębienie dna kanału [m]	1,29	1,16	1,30	1,39	1,44	1,70	2,44	2,16	1,47	1,39
Rzędna dna studzienki	150,43	150,53	150,67	150,73	150,76	150,88	151,13	151,27	151,42	151,55
Zagłębienie dna studzienki	1,29	1,16	1,30	1,39	1,44	1,70	2,44	2,16	1,47	1,39
Odległości [m]		32,2	46,9	19,6	11,9	24,1	49,4	47,9	49,5	42,9
Spadek		0,3 %			0,5 %		0,3 %			
Odległości [m]					L=110,6		L=73,5			L=140,3
Materiał									315×9,2 PVC-U_SDR34_I	
Długość trasy [m]	0,0	32,2	79,1	98,7	110,6	134,7	184,1	232,0	281,5	324,4

biuro projektowe: ZAKŁAD PROJEKTOWANIA, NADZORU I USŁUG CONSULTINGOWYCH	inwestor: URZĄD GMINY W GOSTYCYNIE UL. BYDGOSKA 8 89-520 GOSTYCYN
INŻDRÓG s.c.	tytuł projektu: PRZEBUDOWA UKŁADU DROGOWEGO W WIELKIM MĘDROMIERZU
adres siedziby: ul. Kukierskiego 16/41 86-300 Grudziądz tel/fax: (056) 4653194 NIP: 876-15-14-389 / adres biura: ul. Dywizjonu 303 1/21 86-300 Grudziądz tel/fax: (056) 4638042 inzdrog@republika.pl	branża projektowa: DROGA POWIATOWA / nazwa projektu: SANITARNA / nazwa projektu: PROJEKT BUDOWLANY

funkcja, imię i nazwisko	tytuł / zakres uprawnień	podpis
projektant tech. Edmund Wierzchowski	Uprawnienia nr BP-RN-V/4/TO/79 do projektowania w specjalności instalacyjno-inżynierjnej w zakresie sieci i instalacji sanitarnych	
sprawdzający mgr inż. Maciej Daniel	Uprawnienia nr GP.I.7342/129/TO/92 do projektowania bez ograniczeń w specjalności instal. - inżynier. w zakresie sieci i instalacji sanitarnych	
opracował mgr inż. Piotr Feldmann		

tytuł rysunku:	nr rysunku:	skala rysunku:	data rysunku:
Profil kanalizacji deszczowej - odcinek: D15 - D26	4	1:500/100	lipiec 2009