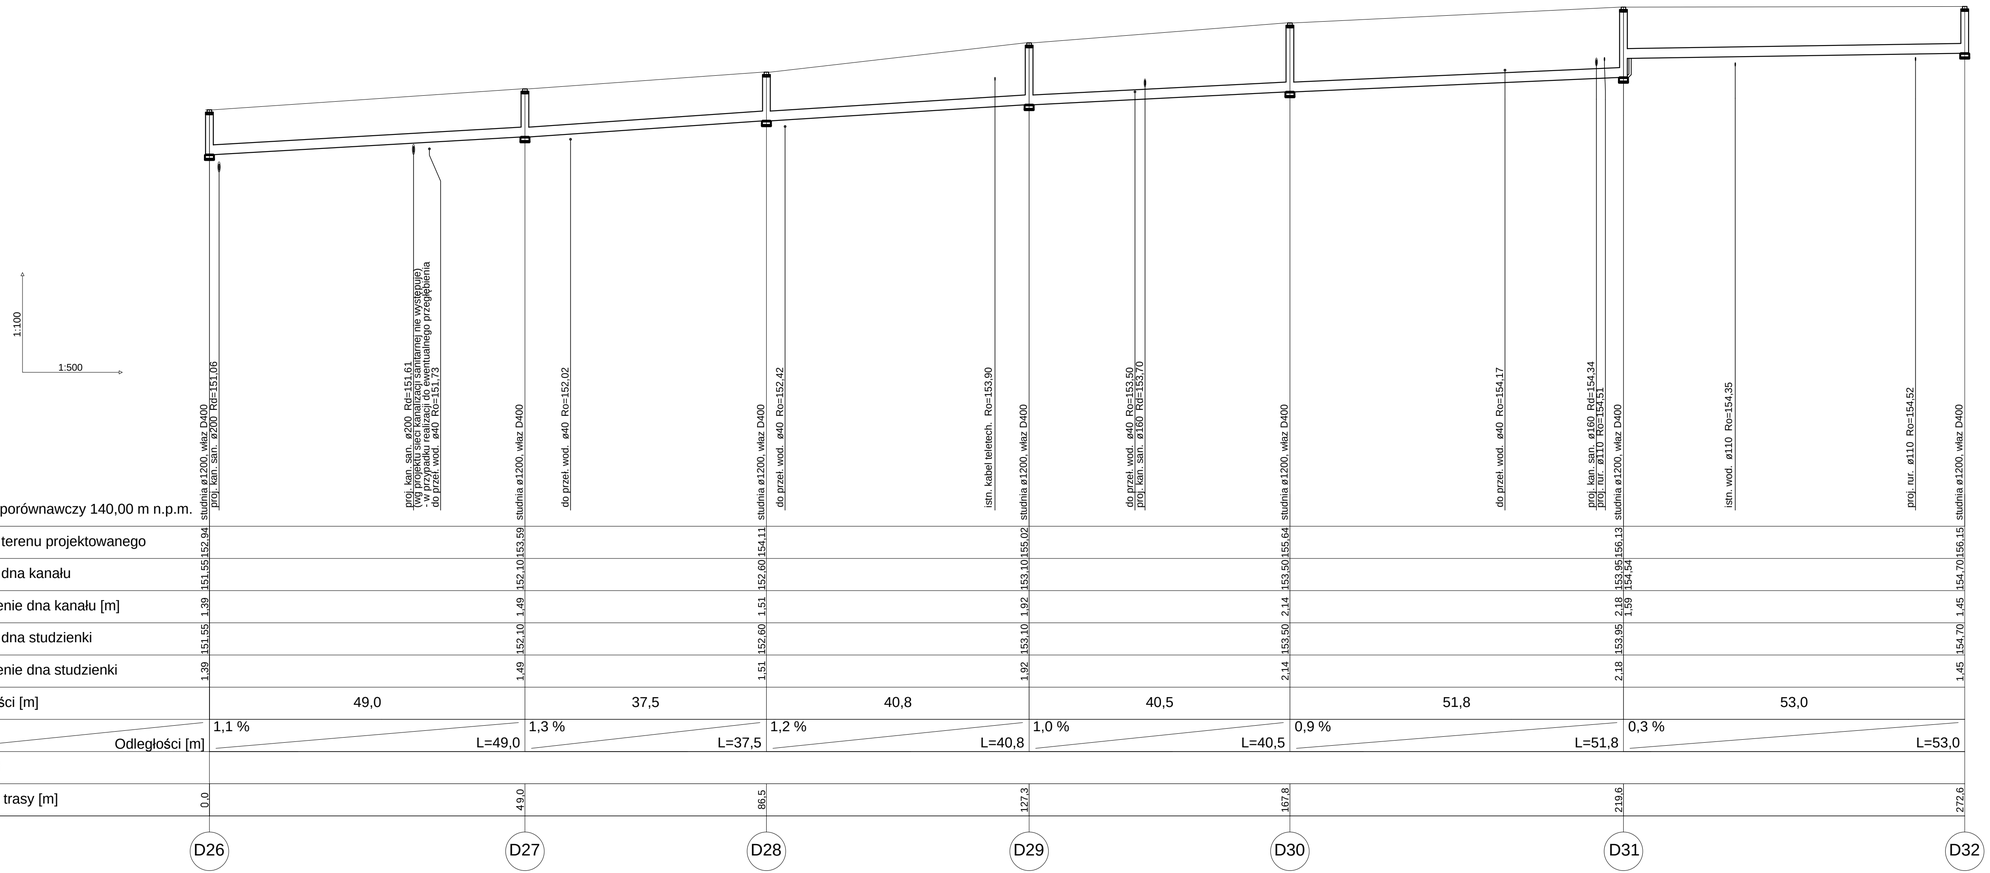

	D26		D27		D28		D29		D30		D31		D32
Poziom porównawczy 140,00 m n.p.m.	studnia ø1200, wlaz D400 proj. kan. san. ø200 Rd=151,06		studnia ø1200, wlaz D400		studnia ø1200, wlaz D400		studnia ø1200, wlaz D400		studnia ø1200, wlaz D400		studnia ø1200, wlaz D400		studnia ø1200, wlaz D400
Rzędna terenu projektowanego	152,94		153,59		154,11		155,02		155,64		156,13		156,15
Rzędna dna kanału	151,55		152,10		152,60		153,10		153,50		153,95 154,54		154,70
Zagłębienie dna kanału [m]	1,39		1,49		1,51		1,92		2,14		2,18 1,59		1,45
Rzędna dna studzienki	151,55		152,10		152,60		153,10		153,50		153,95		154,70
Zagłębienie dna studzienki	1,39		1,49		1,51		1,92		2,14		2,18		1,45
Odległości [m]		49,0		37,5		40,8		40,5		51,8		53,0	
Spadek		1,1 %		1,3 %		1,2 %		1,0 %		0,9 %		0,3 %	
Odległości [m]		L=49,0		L=37,5		L=40,8		L=40,5		L=51,8		L=53,0	
Materiał													
Długość trasy [m]	0,0		49,0		86,5		127,3		167,8		219,6		272,6

biuro projektowe ZAKŁAD PROJEKTOWANIA, NADZORU I USŁUG CONSULTINGOWYCH		inwestor URZĄD GMINY W GOSTYCYNIE UL. BYDGOSKA 8 89-520 GOSTYCYN	
INŻDRÓG s.c. adres siedziby: ul. Kulerskiego 16/41 86-300 Grudziądz telifax: (056) 4653194 NIP: 876-15-14-389 adres biura: ul. Dywizjonu 303 12/1 86-300 Grudziądz telifax: (056) 4638042 inzdrog@republika.pl		obiekt projektu: PRZEBUDOWA UKŁADU DROGOWEGO W WIELKIM MĘDROMIERZU DROGA POWIATOWA	
		branża projektu: SANITARNA	zlecenie projektu: PROJEKT BUDOWLANY
funkcja, imię i nazwisko		numer i zakres uprawnień	podpis
projektant tech. Edmund Wierzchowski	Uprawnienia nr BP-RN-V/4/TO/79 do projektowania w specjalności instalacyjno-inżynieryjnej w zakresie sieci i instalacji sanitarnych		
sprawdzający mgr inż. Maciej Daniel	Uprawnienia nr GP.I.7342/129/TO/92 do projektowania bez ograniczeń w specjalności instal. - inżynier. w zakresie sieci i instalacji sanitarnych		
opracował mgr inż. Piotr Feldmann			
tytuł rysunku: Profil kanalizacji deszczowej - odcinek: D26 - D32	nr rysunku: 5	skala rysunku: 1:500/100	data rysunku: lipiec 2009