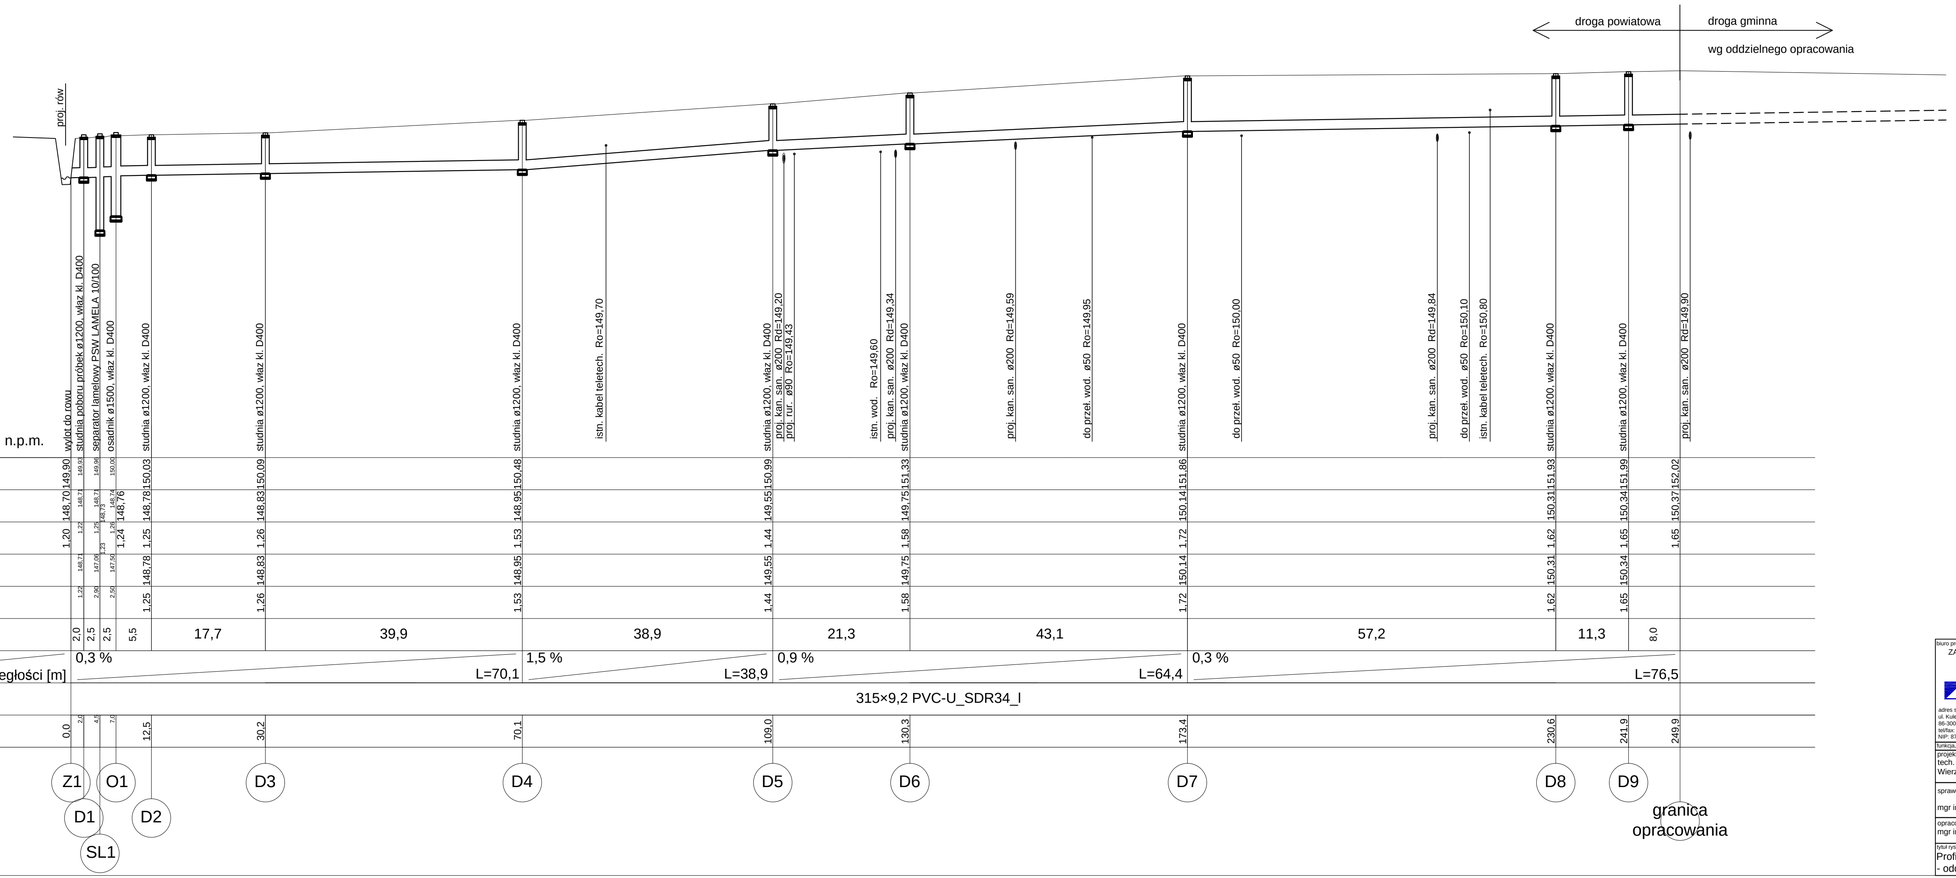

biuro projektowe: ZAKŁAD PROJEKTOWANIA, NADZORU I USŁUG CONSULTINGOWYCH		inwestor: URZĄD GMINY W GOSTYCYNIE UL. BYDGOSKA 8 89-520 GOSTYCYN	
INŻDRÓG s.c.		tytuł projektu: PRZEBUDOWA UKŁADU DROGOWEGO W WIELKIM MĘDROMIERZU	
adres siedziby: ul. Kulerskiego 16/41 86-300 Grudziądz telefax: (056) 4653194 NIP: 876-15-14-389	adres biura: ul. Dywizjonu 303 1/21 86-200 Chełmno telefax: (056) 4638640 inzdrog@republika.pl	DROGA POWIATOWA	
		branża projektu: SANITARNA	stadium projektu: PROJEKT BUDOWLANY
funkcja, imię i nazwisko	numer i zakres uprawnień		podpis
projektant: tech. Edmund Wierzchowski	Uprawnienia nr BP-RN-V/4/TO/79 do projektowania w specjalności instalacyjno-inżynieryjnej w zakresie sieci i instalacji sanitarnych		
sprawdzający: mgr inż. Maciej Daniel	Uprawnienia nr GP.I.7342/129/TO/92 do projektowania bez ograniczeń w specjalności instal. - inżynier. w zakresie sieci i instalacji sanitarnych		
opracował: mgr inż. Piotr Feldmann			
tytuł rysunku: Profil kanalizacji deszczowej - odcinek: Z1 - granica opracowania	nr rysunku: 2	skala rysunku: 1:500/100	data rysunku: lipiec 2009