INWENTARYZACJA MOSTU DROGOWEGO
W KM 17 +045
DROGI POWIATOWEJ NR 1026C
WIELKIE KACNO - CEKCYN - RUDZKI MOST

A - A

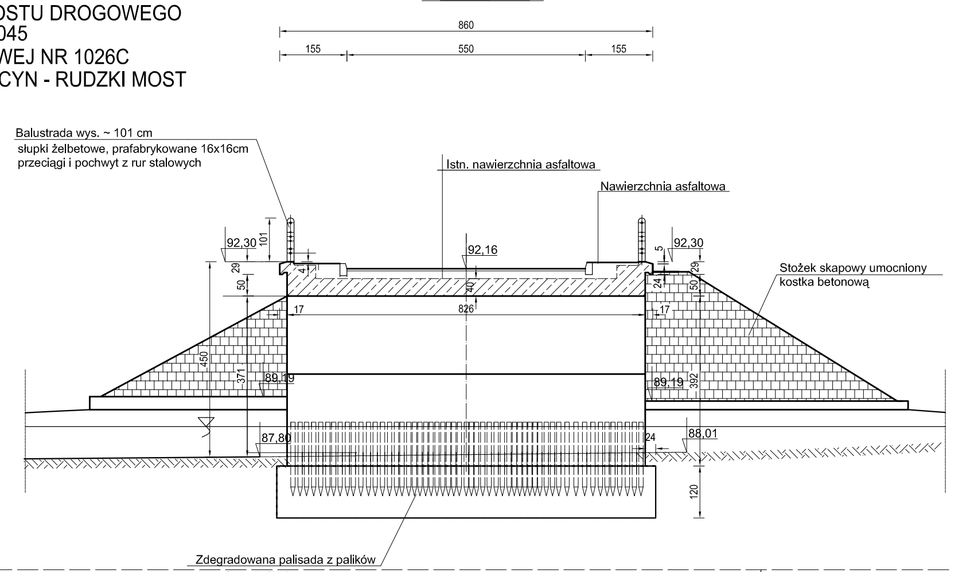

WIDOK OD DOLNEJ WODY

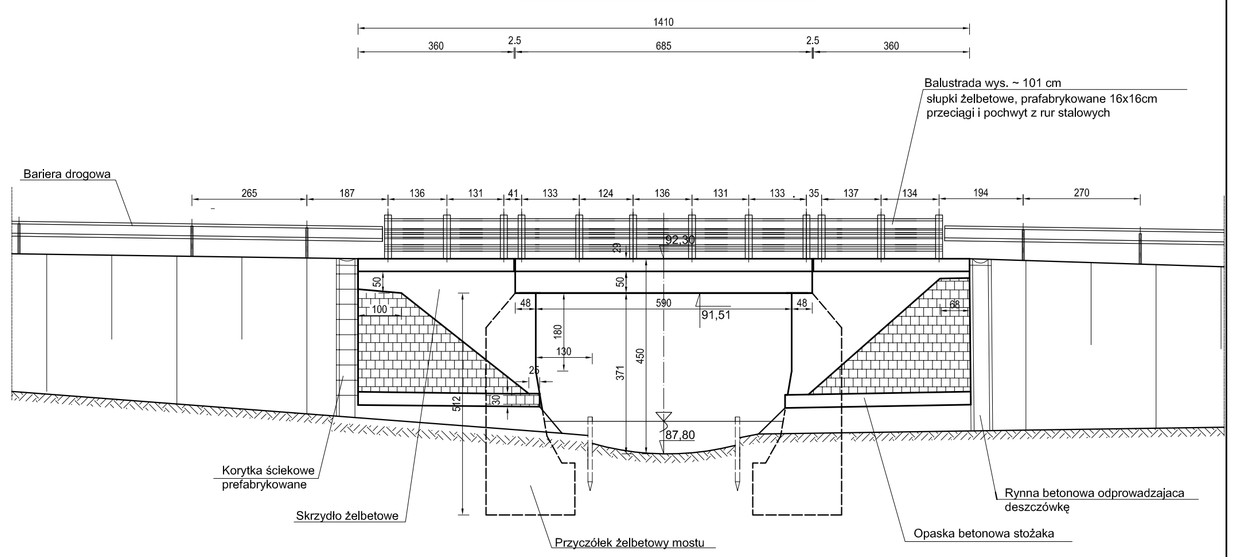

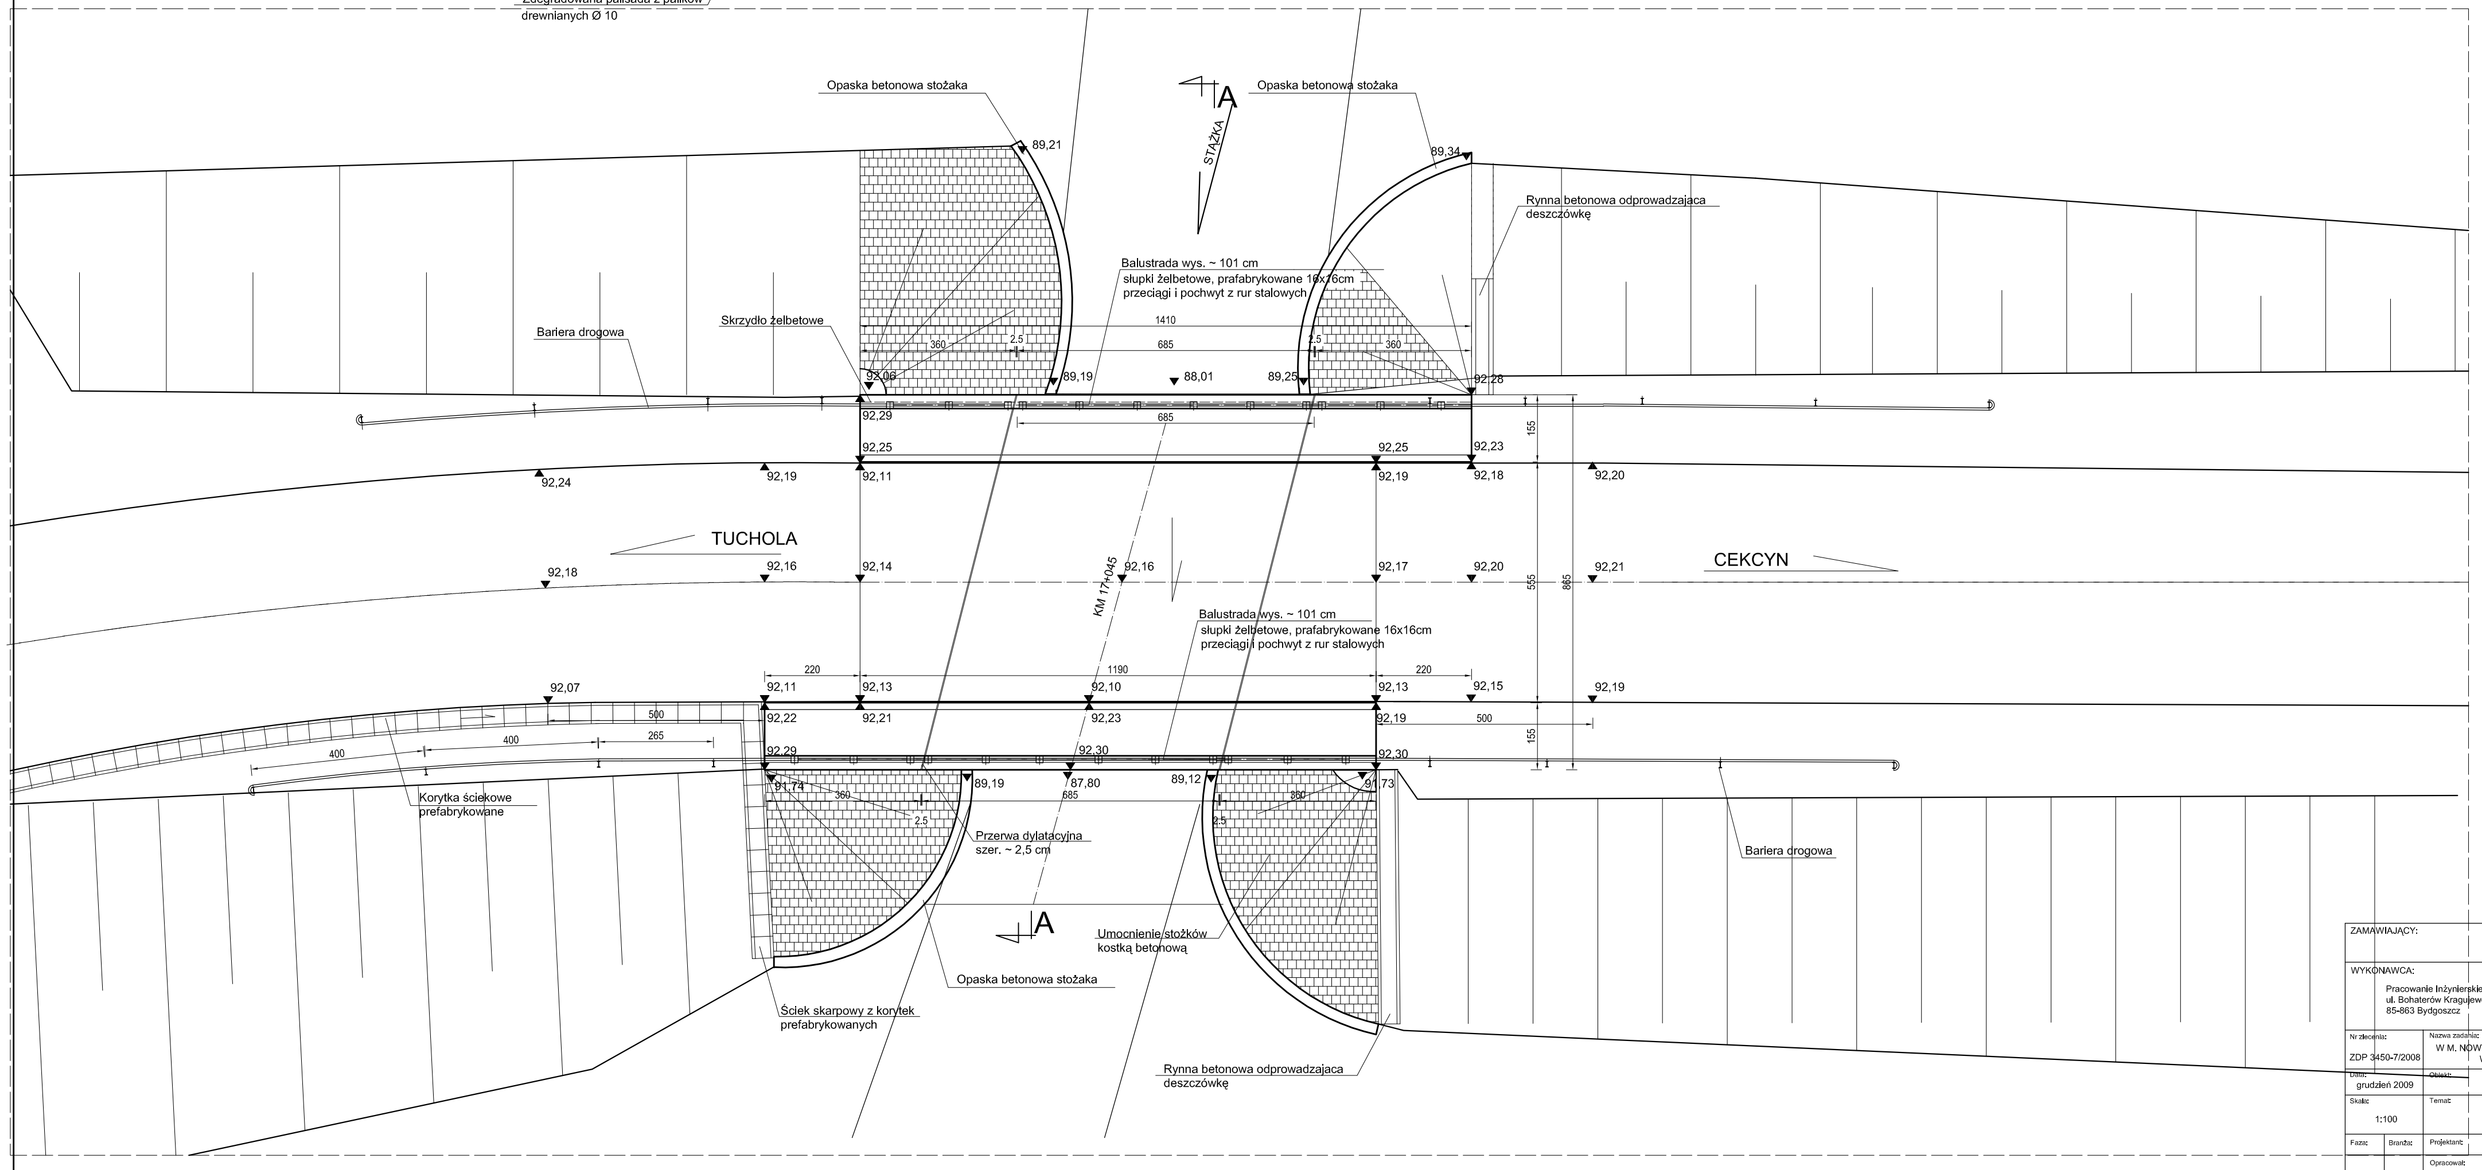

ZAMAWIAJĄCY:		ZARZĄD DRÓG POWIATOWYCH W TUCHOLI ul. Przemysłowa 6 89-500 Tuchola				
WYKONAWCA:		Pracowanie Inżynierskie SOCHA ul. Bohaterów Kragujewca 7/12 85-863 Bydgoszcz	socha			
Nr zlecenia: ZDP 3450-7/2008		Nazwa zadania: PRZEBUDOWA MOSTU DROGOWEGO W M. NOWY MŁYN W CIĄGU DRÓGI POWIATOWEJ NR 1026 C WIELKIE GACNO-CEKCYN-RUDZKI MOST				
Data: grudzień 2009		Obiekt: MOST DROGOWY W M. NOWY MŁYN W KM 17+045				
Skala: 1:100		Temat: INWENTARYZACJA				
Fazа:	Branża:	Projektant:	Michał Dańkowczyński upr.budowlane w specyfikacji rozdzielnej		Nr rys.:	Ilość:
PB/PW	M	Opracował:			2	4
		Sprawdził:	Jan Siwiński bb-11/10/0001 w specyfikacji rozdzielnej			