PRZEKRÓJ A - A

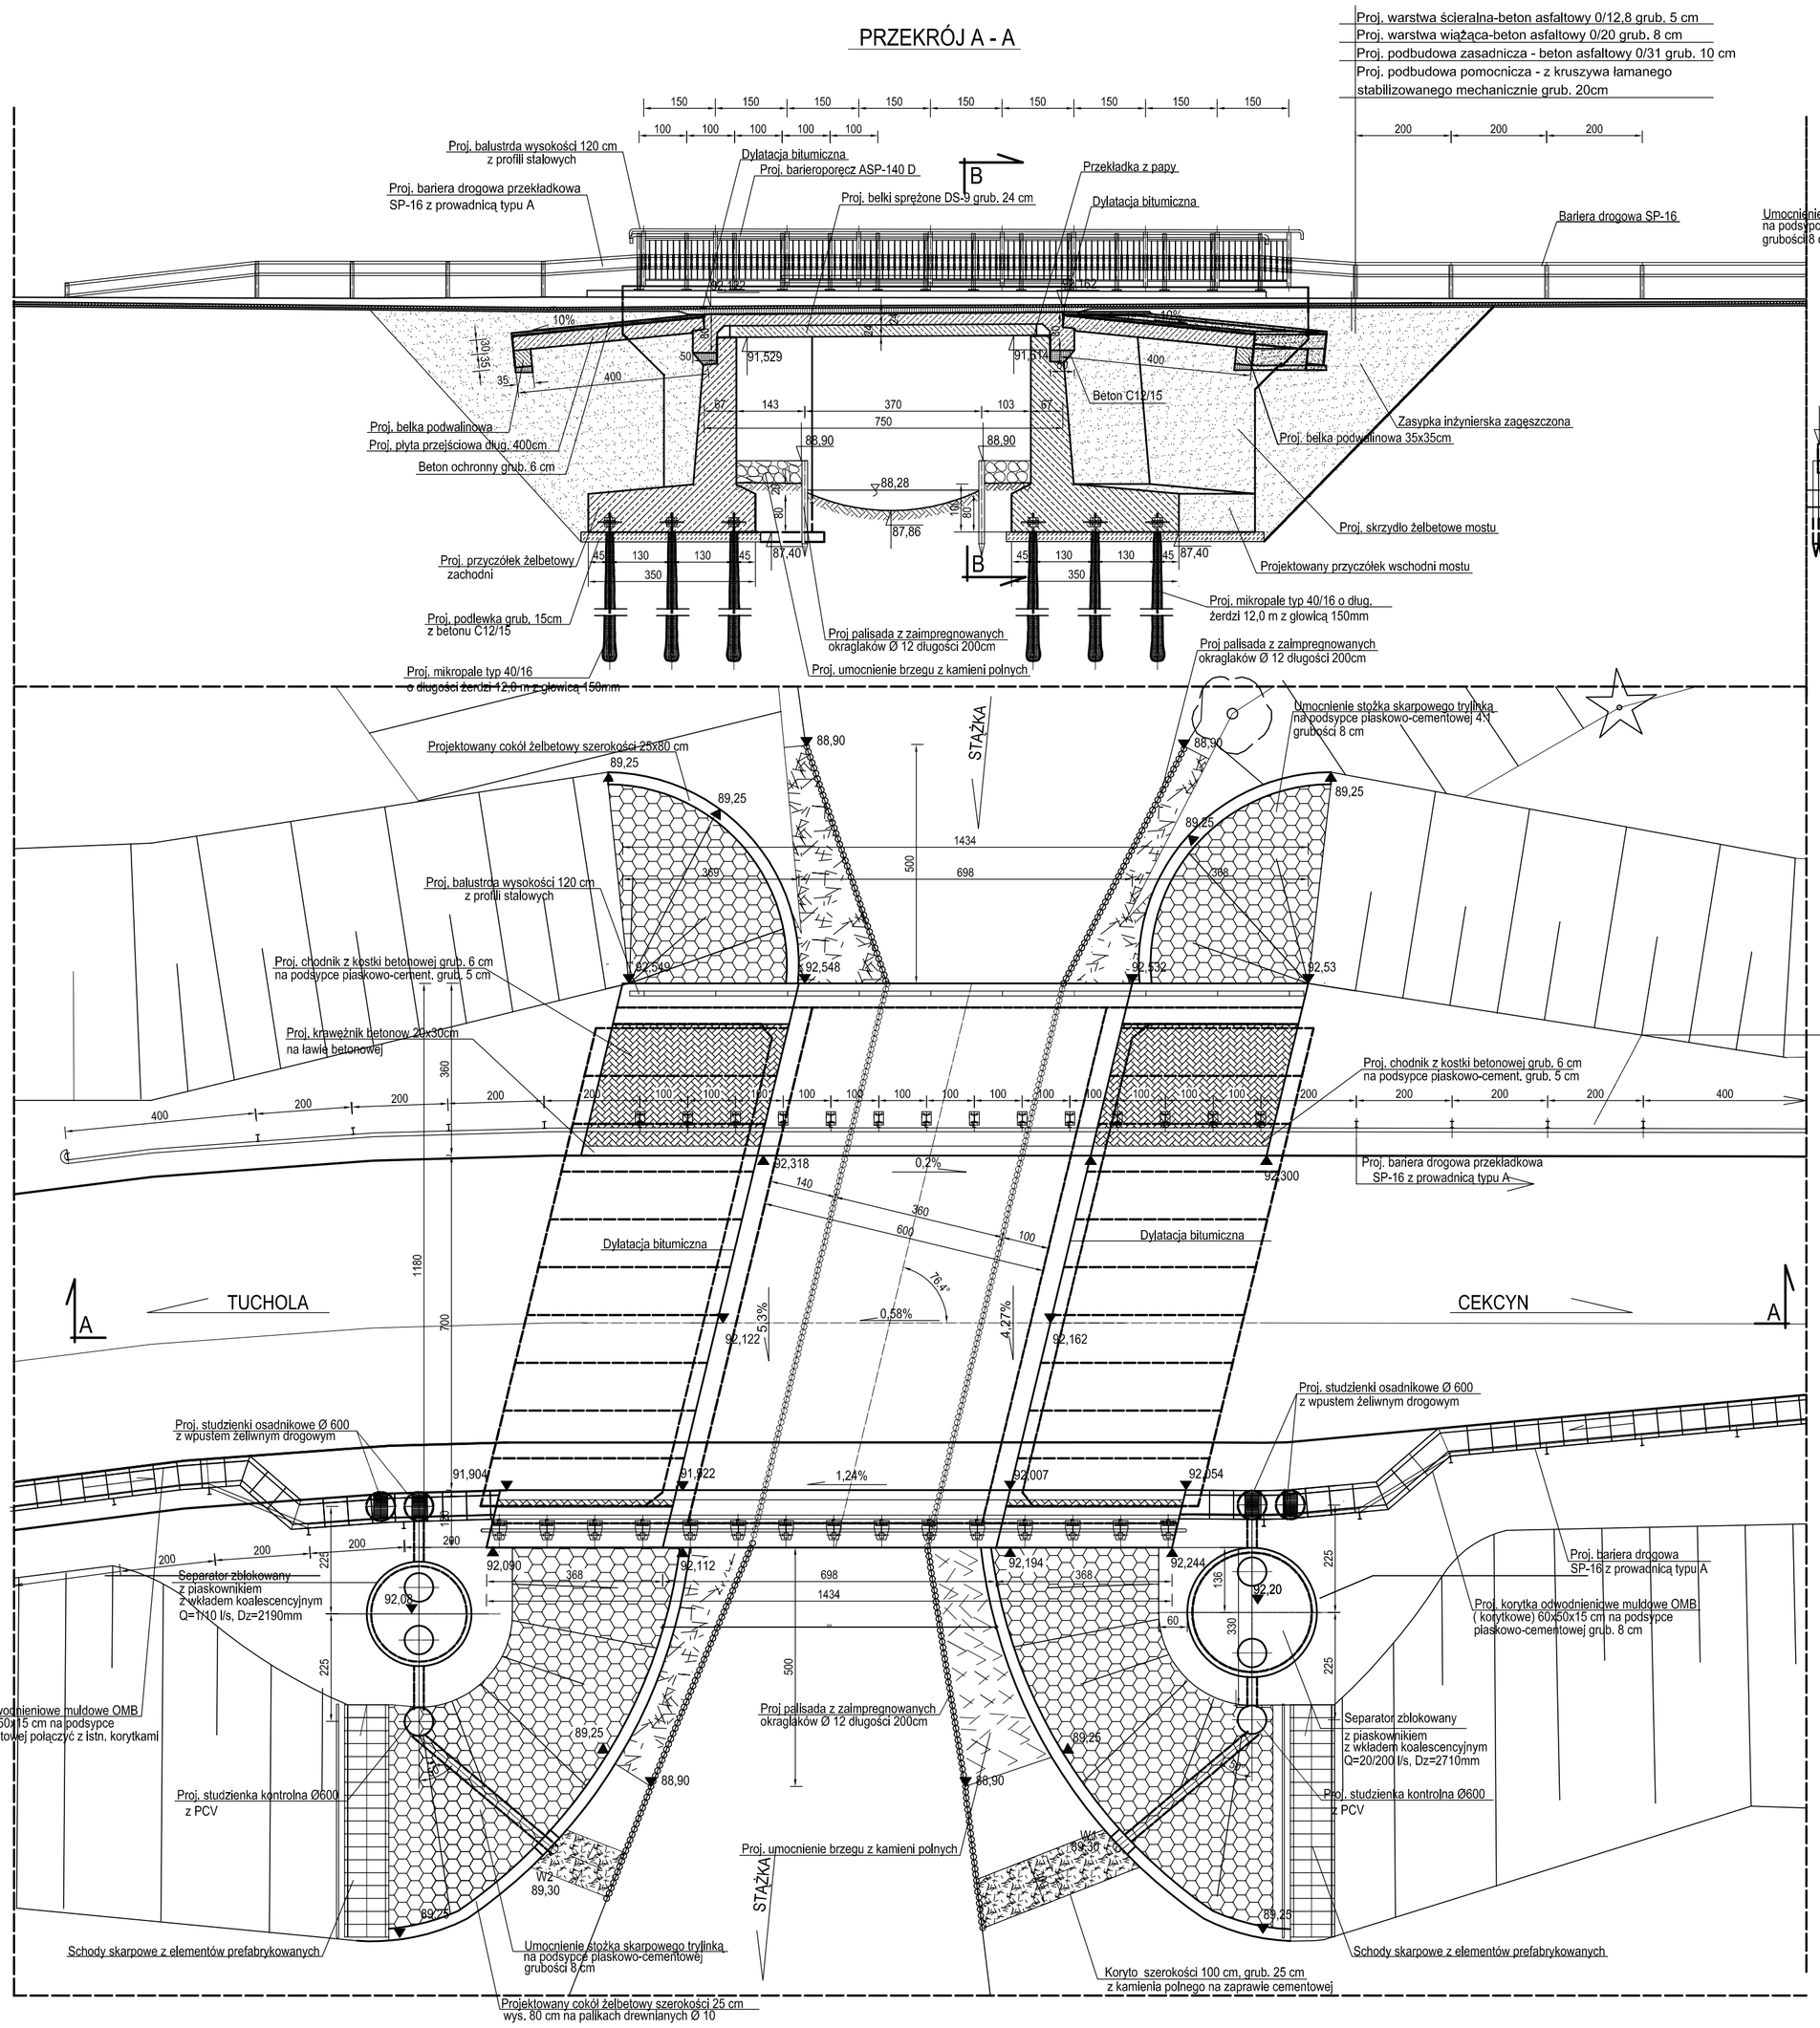

PRZEKRÓJ B - B

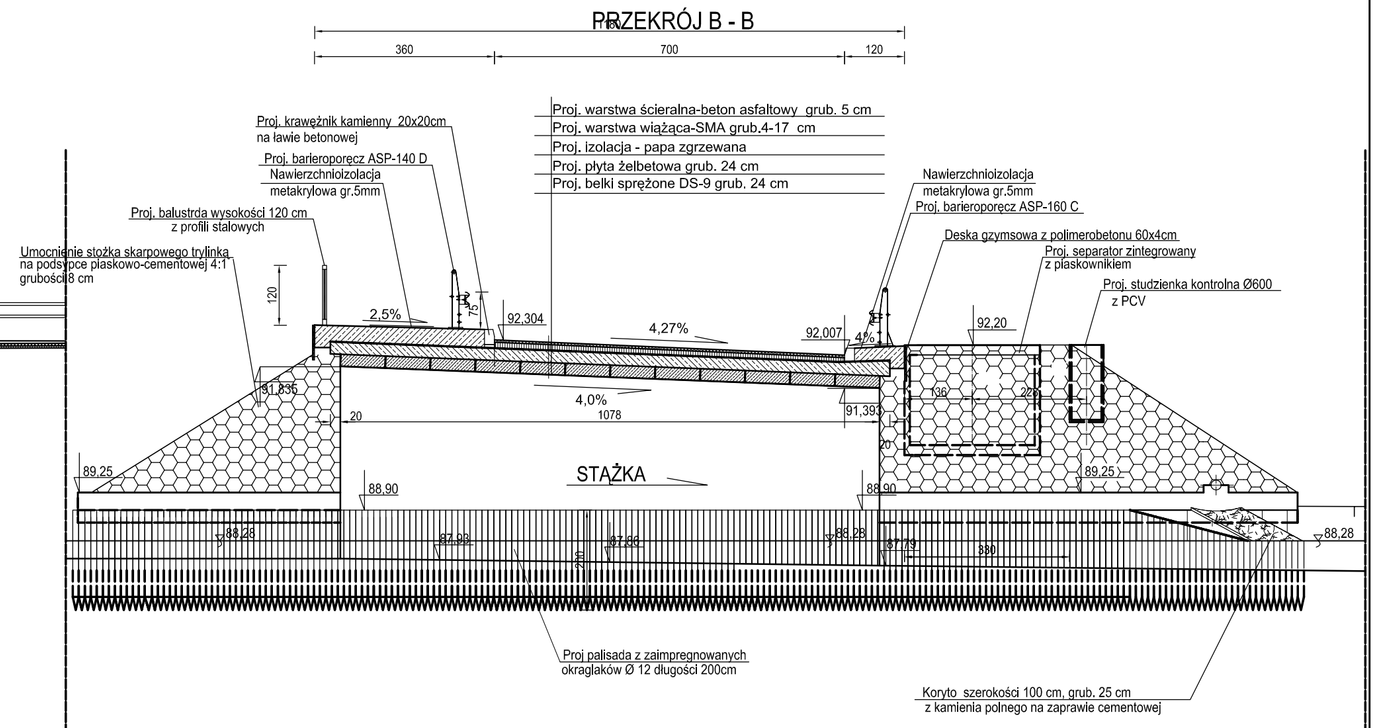

KLASA OBCIĄŻEŃ C WG PN-85/S-10030

PRZEBUDOWA MOSTU W M. NOWY MŁYN

- RYSUNEK ZESTAWIENIOWY

ZAMAWIAJĄCY:		ZARZĄD DRÓG POWIATOWYCH W TUCHOLI ul. Przemysłowa 6 89-500 Tuchola			
WYKONAWCA:		Pracownie Inżynierskie SOCHA ul. Bohaterów Kragujewca 7/12 85-863 Bydgoszcz	socha		
Nr zlecenia: ZDP 3450-7/2008		Nazwa zadania: PRZEBUDOWA MOSTU DROGOWEGO W M. NOWY MŁYN W CIĄGU DROGI POWIATOWEJ NR 1026 C WIELKIE GACNO-CEKCYN-RUDZKI MOST			
Data: grudzień 2009		Obiekt: MOST DROGOWY W M. NOWY MŁYN W KM 17+045			
Skala: 1:100		Temat: RYSUNEK ZESTAWIENIOWY			
Faza:	Branża:	Projektant:	Michał Dalmaczyński KUPROJEKPOMOŚĆ o specjalności drogowej	Nr rys.:	Ilość:
PB/PW	M	Opracował:		3	
		Sprawdził:	Jan Skuda MB-7/1/0/86 o specjalności drogowej		