MAPA SYTUACYJNO-WYSOKOŚCIOWA

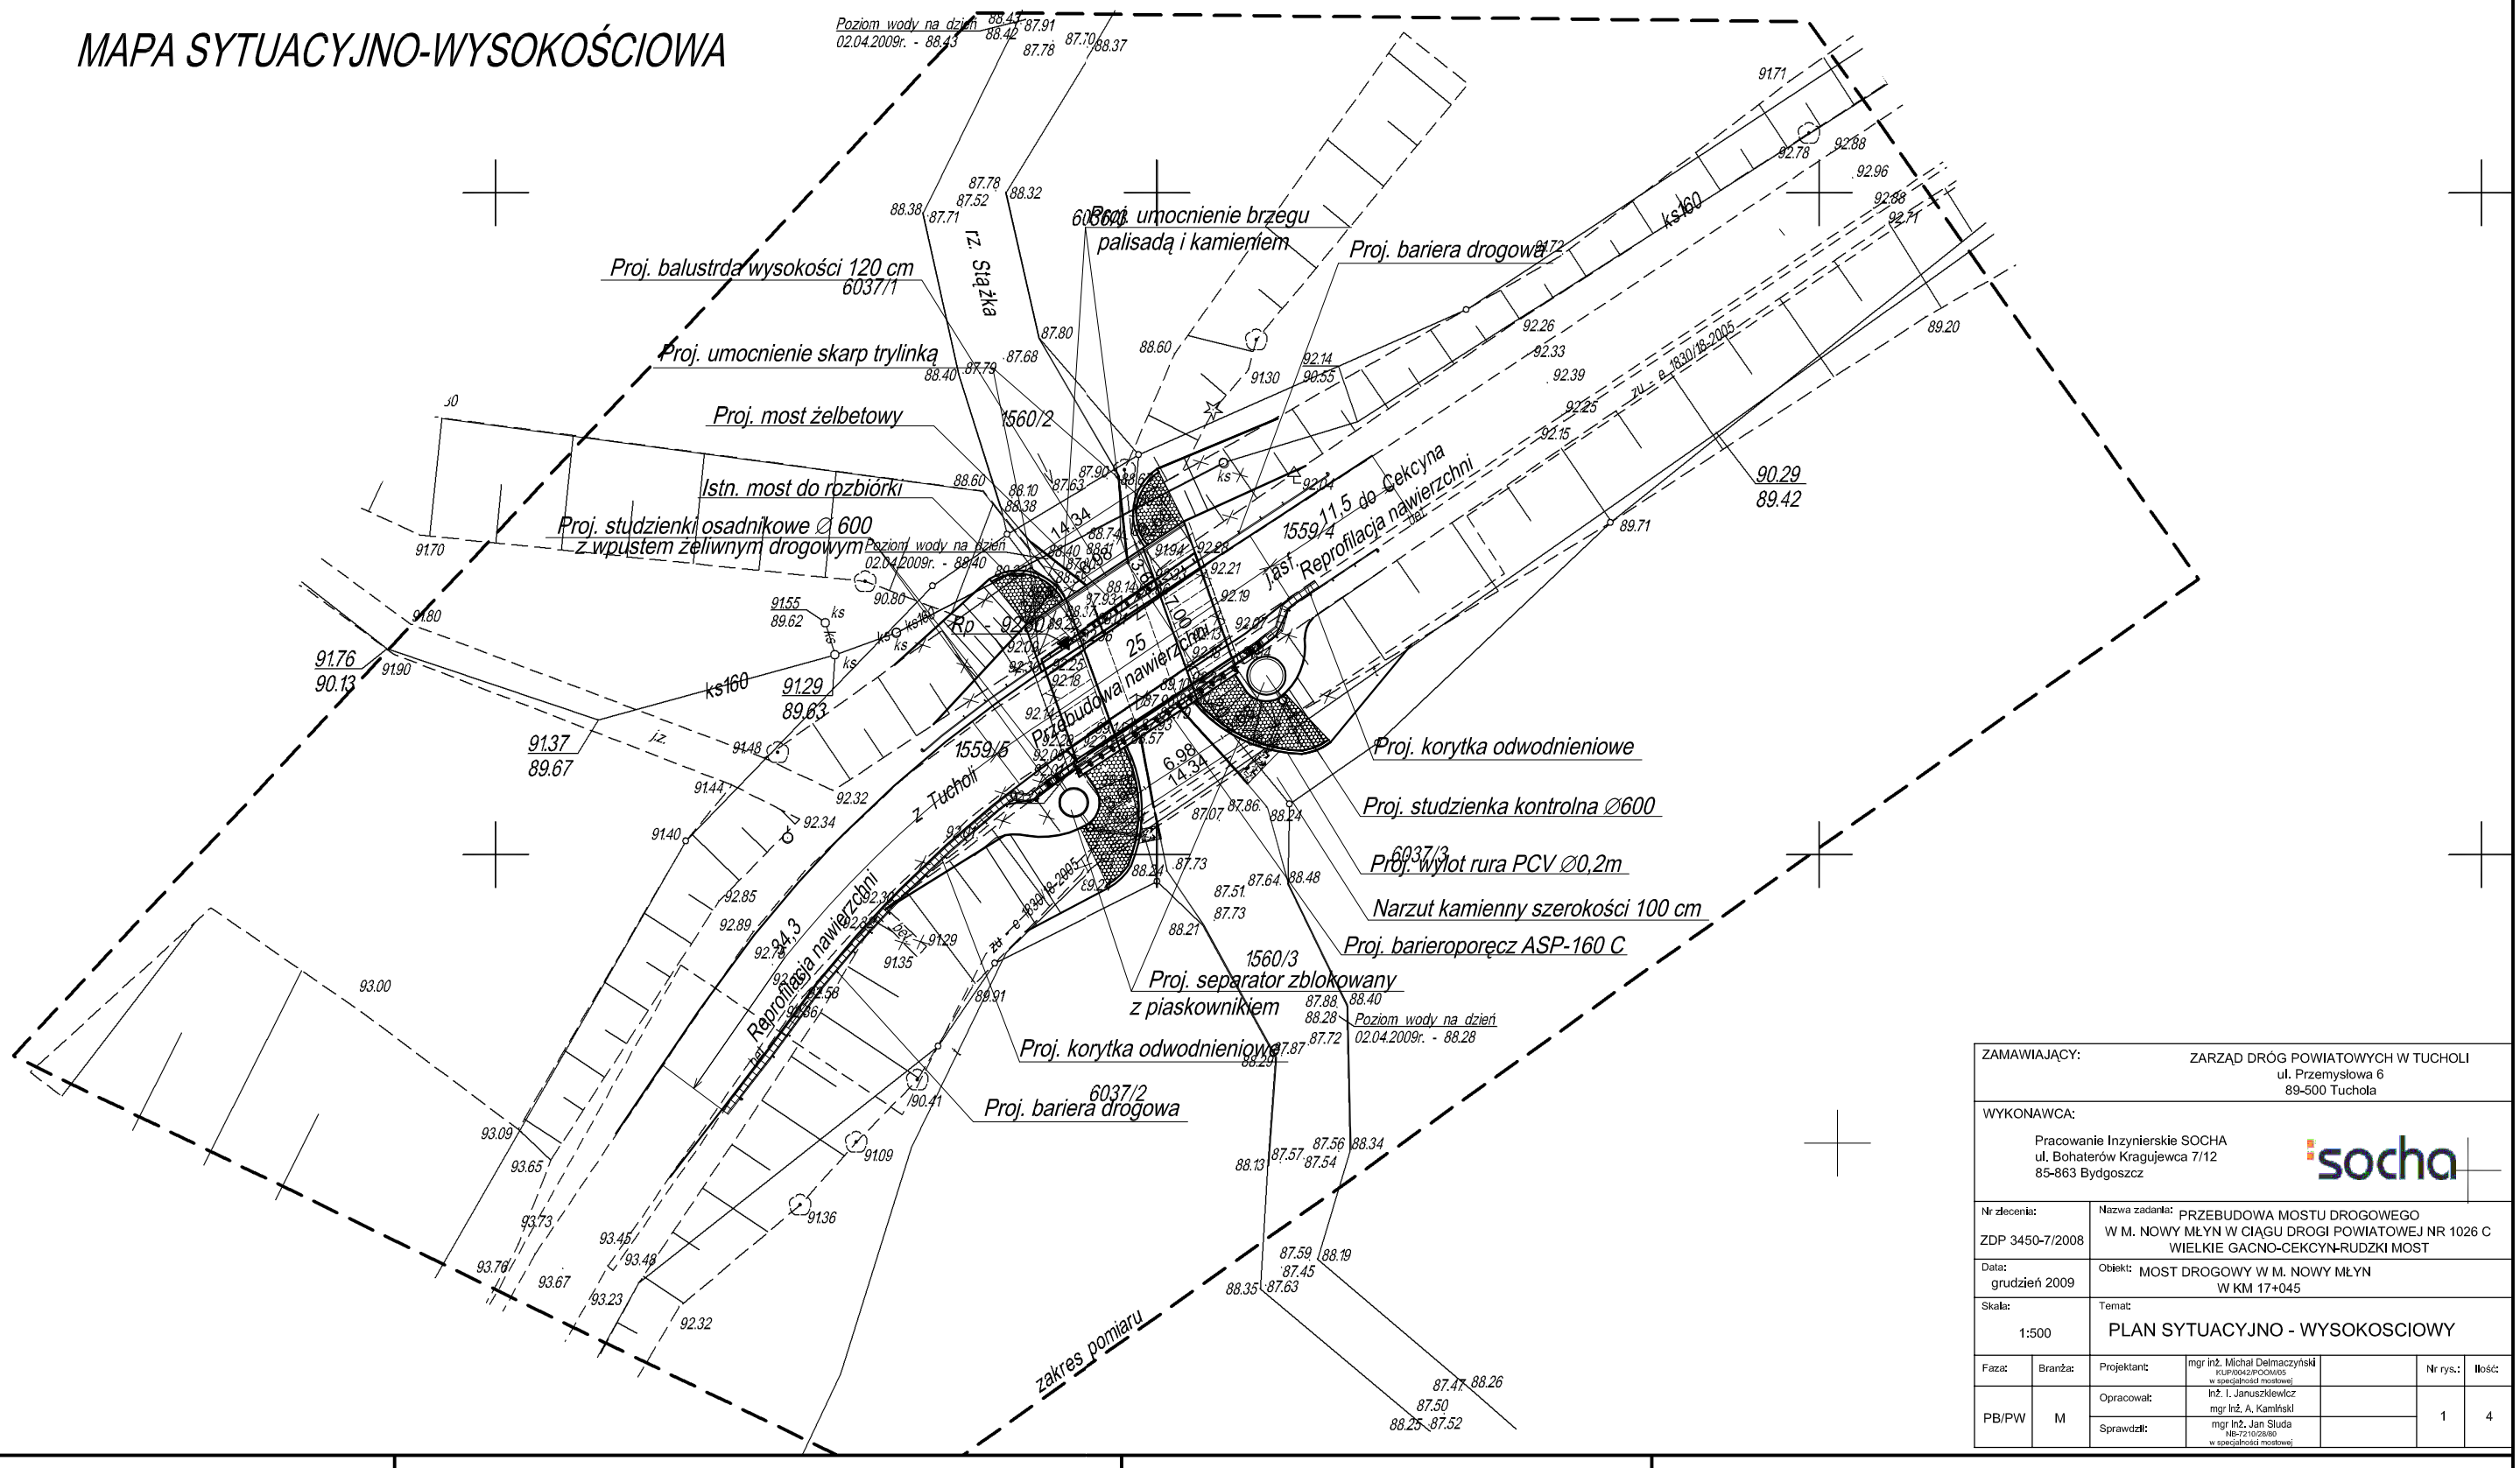

ZAMAWIAJĄCY:	ZARZĄD DRÓG POWIATOWYCH W TUCHOLI ul. Przemysłowa 6 89-500 Tuchola
WYKONAWCA:	Pracowanie Inzynierskie SOCHA ul. Bohaterów Kragujewca 7/12 85-863 Bydgoszcz
Nr zlecenia: ZDP 3450-7/2008	Nazwa zadania: PRZEBUDOWA MOSTU DROGOWEGO W M. NOWY MŁYN W CIĄGU DROGI POWIATOWEJ NR 1026 C WIELKIE GACNO-CEKCYN-RUDZKI MOST
Data: grudzień 2009	Obiekt: MOST DROGOWY W M. NOWY MŁYN W KM 17+045
Skala: 1:500	Temat: PLAN SYTUACYJNO - WYSOKOSCIOWY

Faza:	Branża:				Nr rys.:	Ilość:
PB/PW	M	Projektant:	mgr inż. Michał Delmaczyński KUP/0042/POOM/05 w specjalności mostowej		1	4
		Opracował:	inż. I. Januszkiewicz mgr Inż. A. Kamiński			
		Sprawdził:	mgr Inż. Jan Sluda NB-7210/28/80 w specjalności mostowej			

Woj. kujawsko-pomorskie

Powiat: tucholski

Gmina: Cekcyn

Obręb: CEKCYN

MAPA SYTUACYJNO - WYSOKOŚCIOWASKALA 1 : 500
do celów projektowych

1.Osnowa państwowa układ "1965"
2.Pomiar szczegółów: metoda bezpośrednia
3.Mapa: sytuację uzyskano poprzez pomiar bezpośredni i z przetworzenia istniejącego zasobu

Nr ark.mapy 9 Działka 1560/2, 1560/3

ark. mapy 344.212.073

Wykonał: Kierownik roboty:

Tuchola, dn.09.10.2009r.
K.E.R.G. 1830-62/2009