



PRZYCZÓŁEK ZACHODNI  
(od strony Tucholi)

A - A

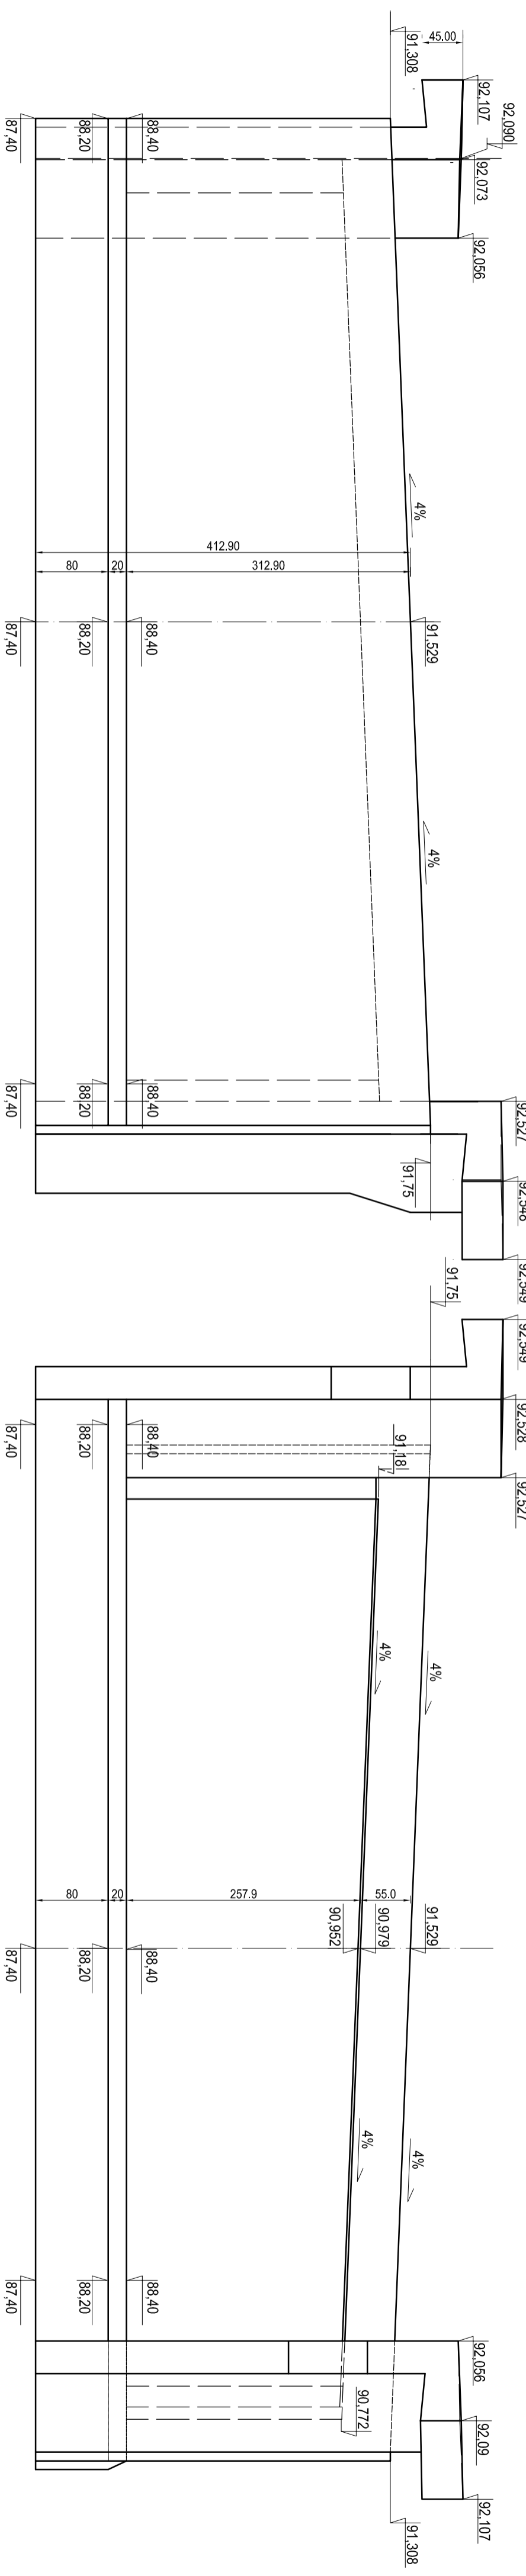

B - B

WIDOK Z GÓRY

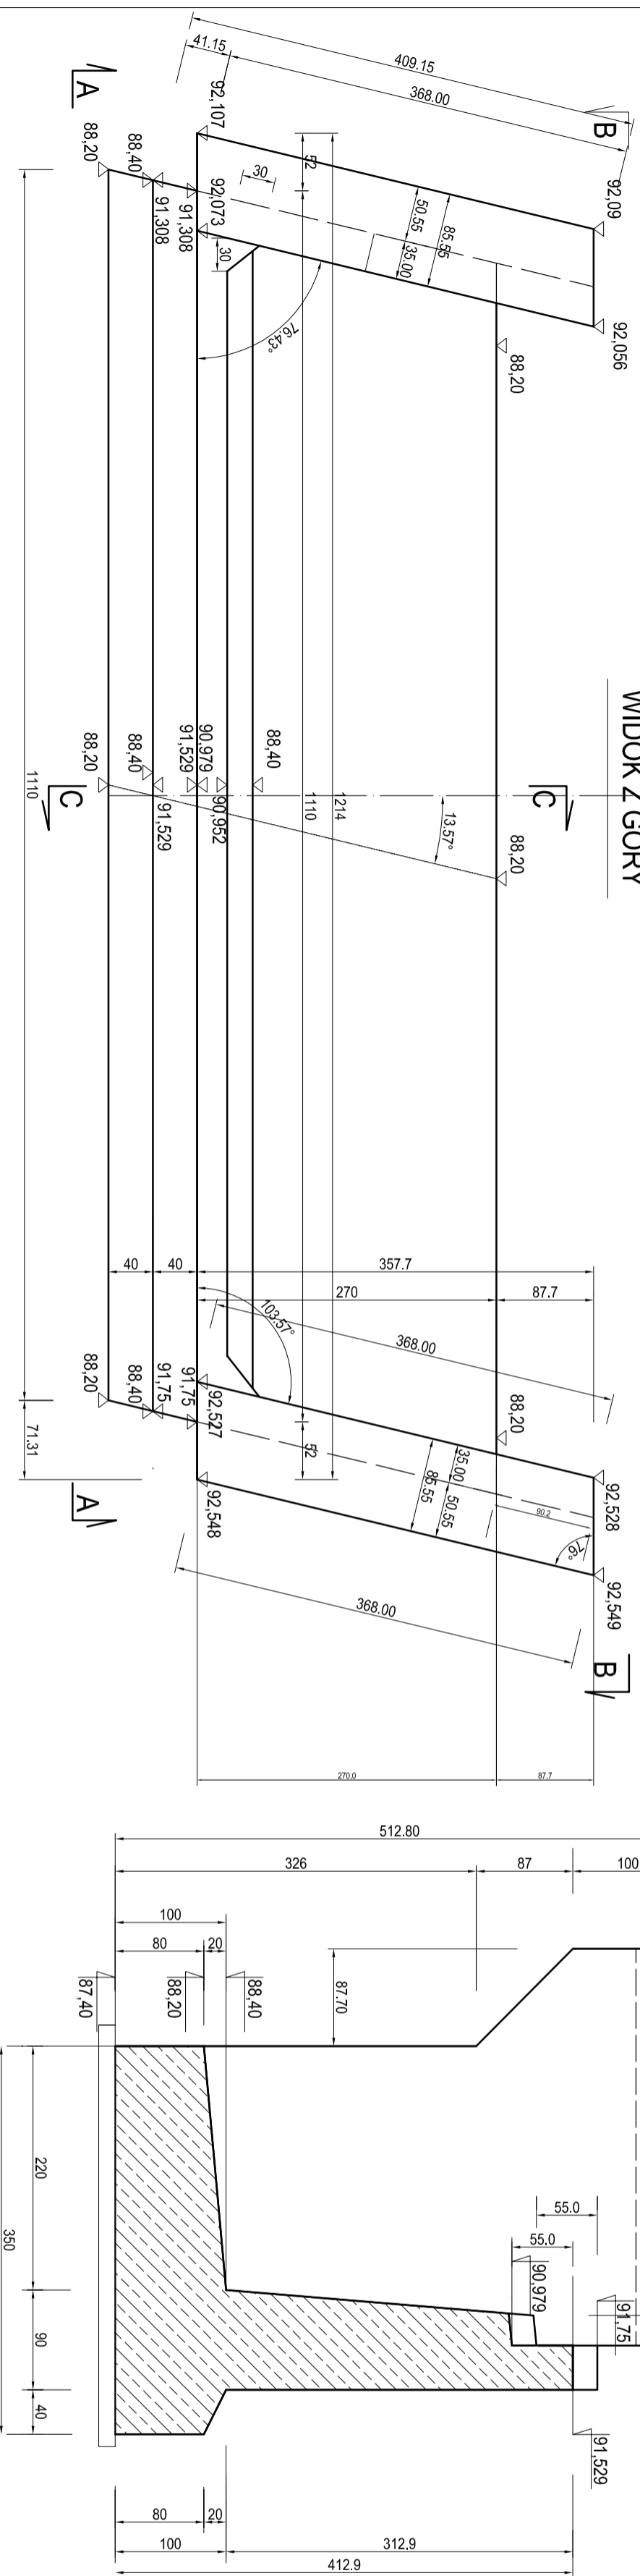

C - C

PRZYCZÓŁEK ZACHODNI  
(od strony Tucholi)

ZAMAWIAJĄCY: ZARZĄD DRÓG POWIATOWYCH W TUCHOLI  
ul. Przemysłowa 6  
85-500 Tuchola

WYKONAWCA: Pracownia Inżynierska SOCHA  
ul. Bohaterów Krajułewa 7/12  
85-803 Bydgoszcz

socha

Nazwa zadania: PRZEBUDOWA MOSTU DROGOWEGO  
W M. NOWY MIEJECIE OKRĄGOWYM (KONCEPCJA I PROJEKT WZMOCNIENIA MOSTU)  
Droga: MOST DROGOWY W M. NOWY MIEJECIE  
W KM 17+045

Skala:	1:50	Temat:	PRZYCZÓŁEK ZACHODNI - GEOMETRIA
Faza:	Projekt	Projektant:	PRACOWNIA INŻYNIERSKA SOCHA
Wzrost:	M	Opisownik:	
PW:		Wzrostownik:	
		Nr rys.:	4
		Łącz.:	19