



PRZYCZÓŁEK WSCHODNI
(od strony CEKCYNA)


A-A

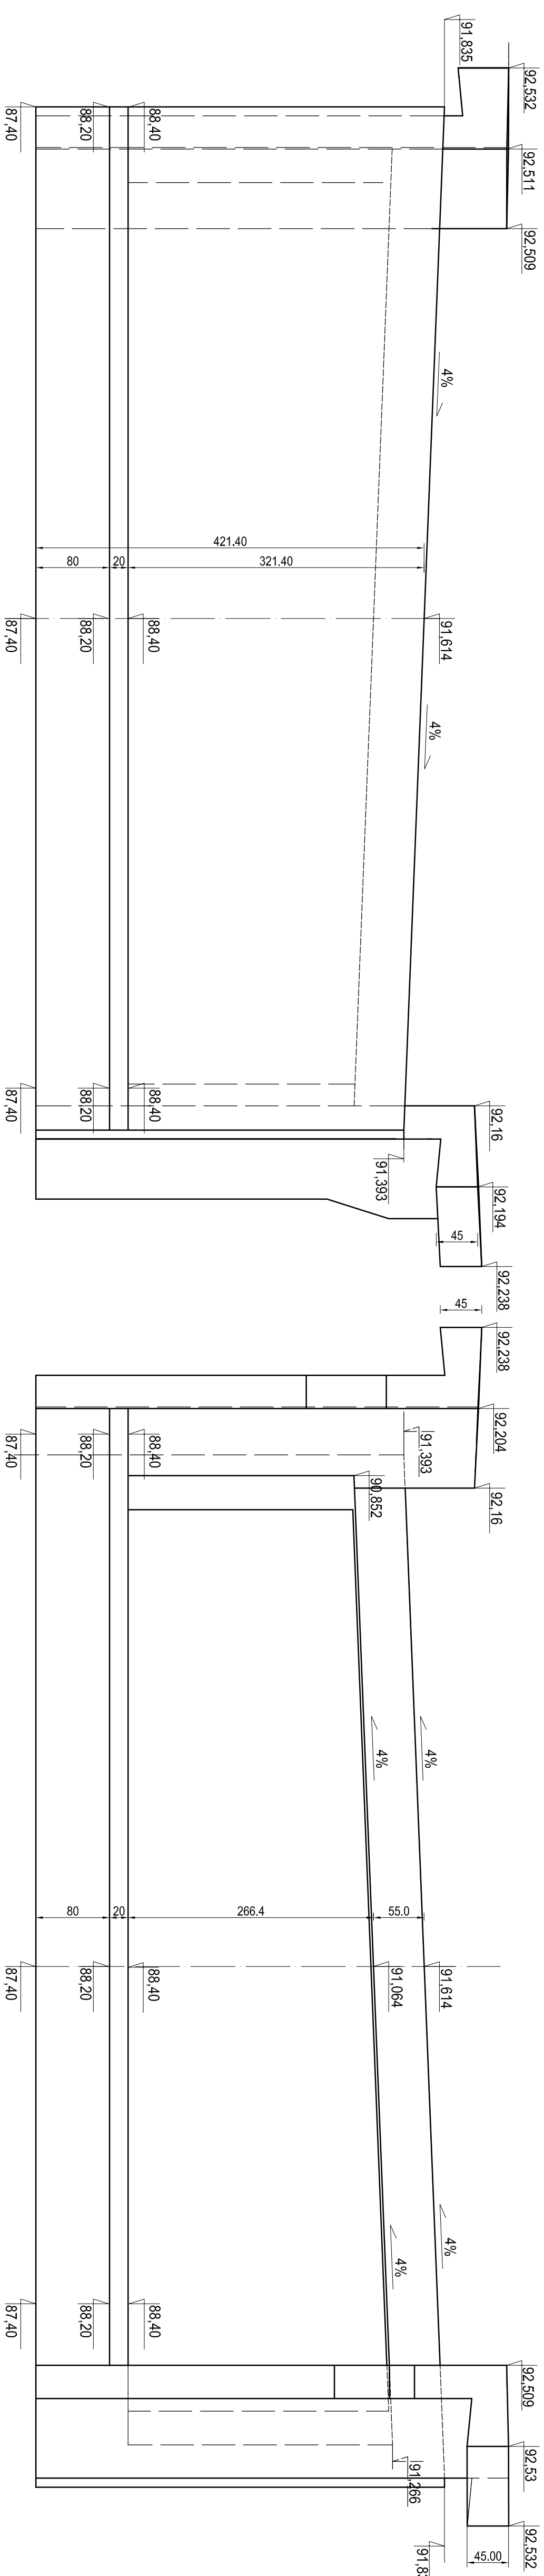



B-B

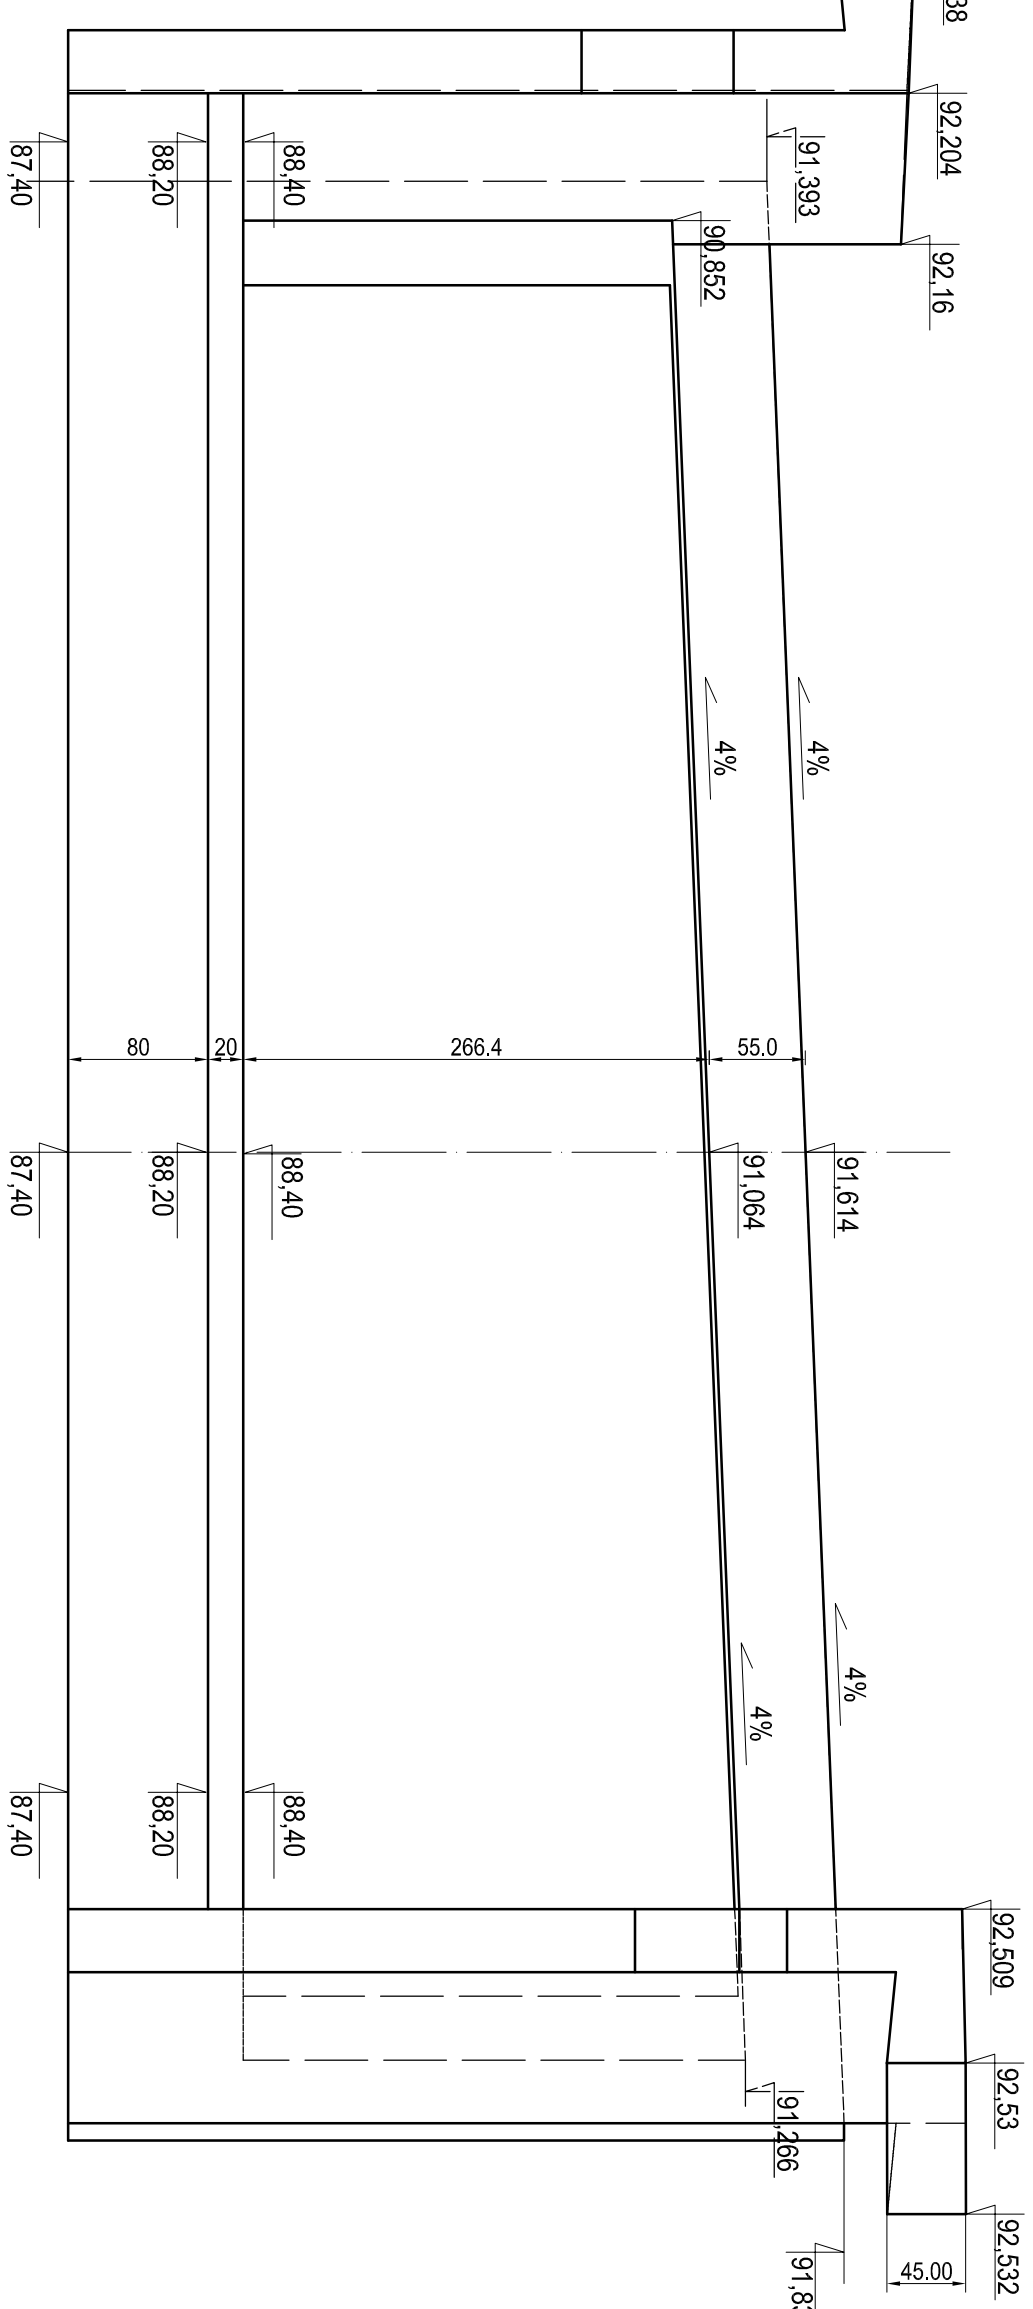

C-C

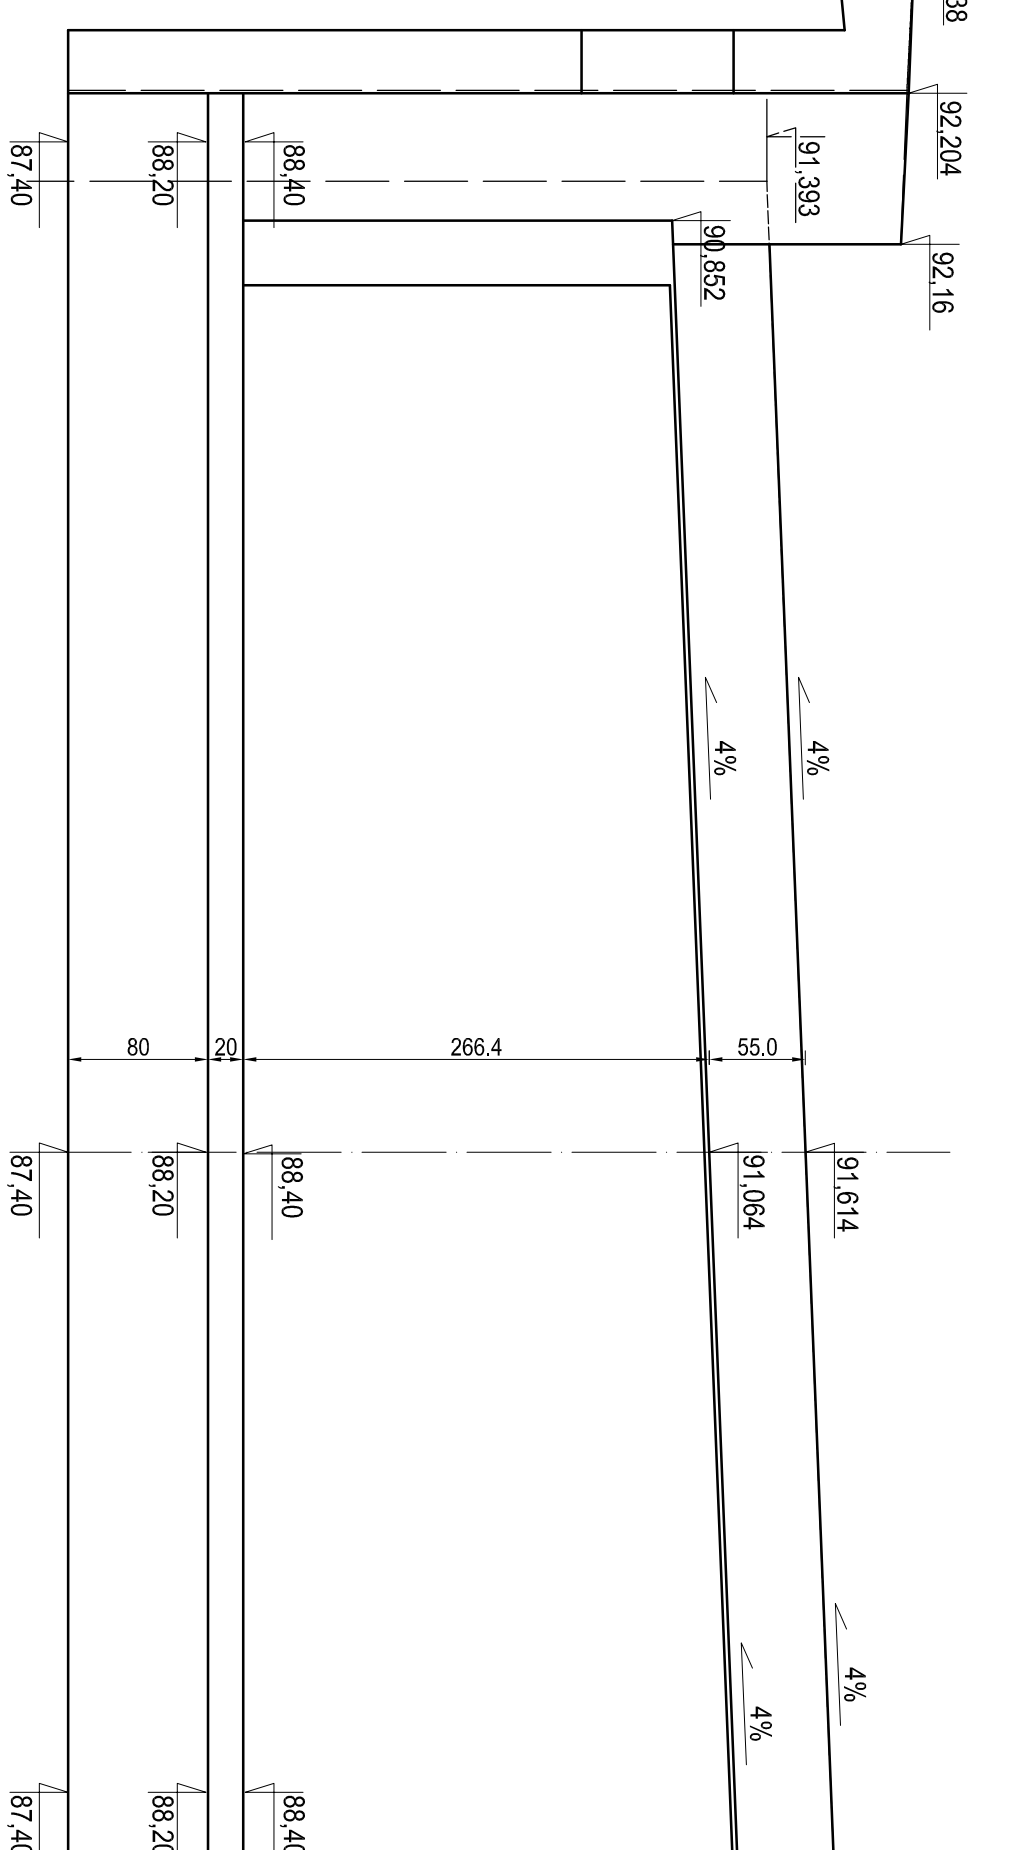

WIDOK Z GÓRY

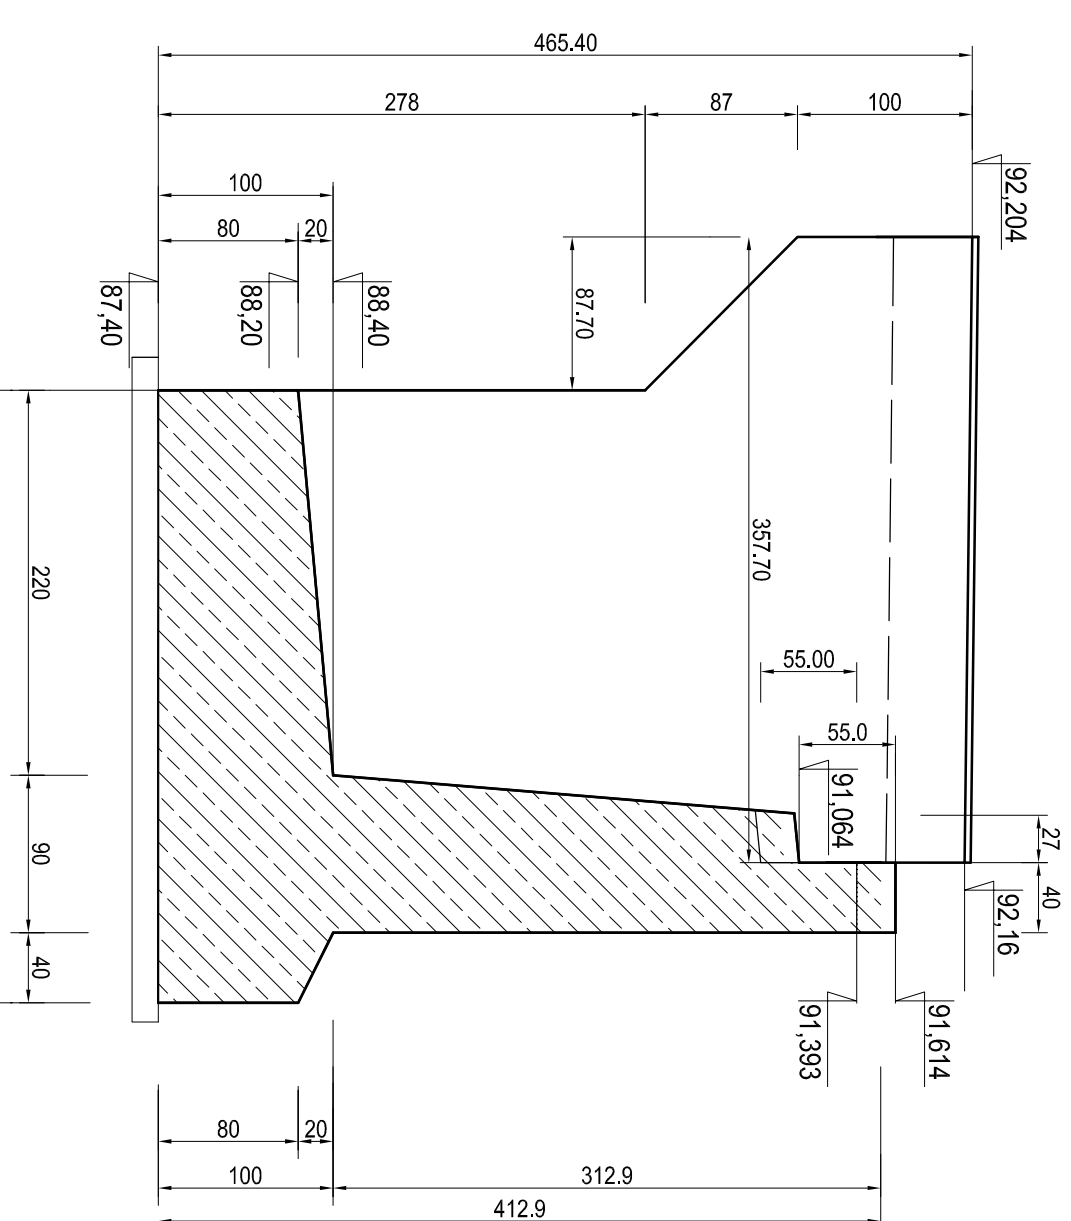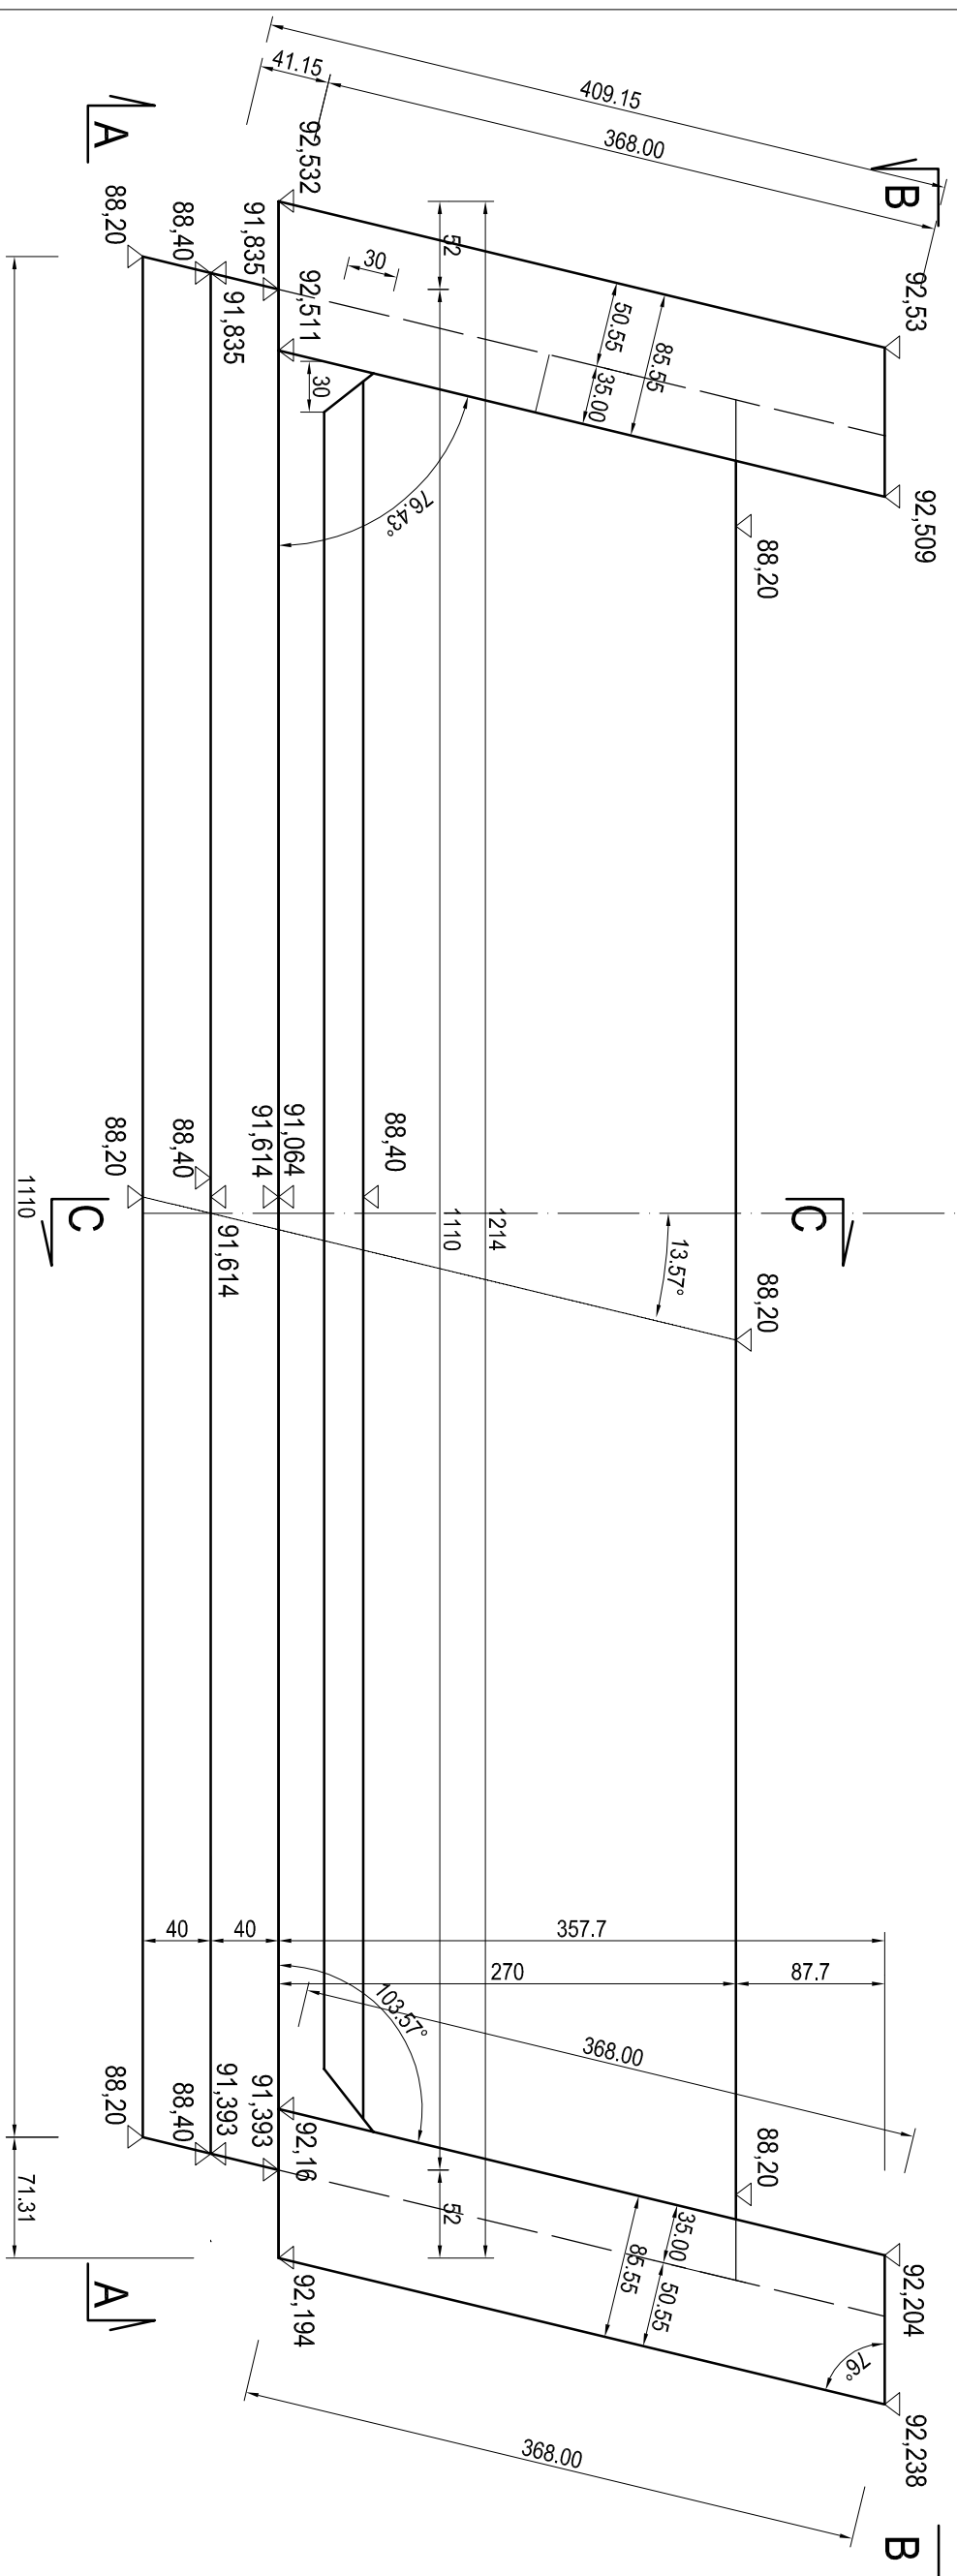

PRZYCZÓŁEK WSCHODNI
(od strony Cekcyňa)

ZAMAWIAJĄCY		ZAKAZAD DROG POWIATOWYCH W TUCHOLI	
WYKONAWCA		ul. Przemysłowa 6 88-500 Tuchola	
Pracownia Inżynierska SOCHA ul. Bohaterów Krajówca 7/12 85-083 Bydgoszcz		socha	
Nazwa zadania	PRZEBUDOWA MOSTU DROGOWEGO W M. NOWY MŁYN W CIĄGU DROGI POWIATOWEJ NR 1028 C WIELKIE GACNO-CEKCYŃSKI MOST		
Dokumentacja	ZDP 3450/7/2008		
Data	grudzień 2009		
Skala	1:50		
Faza	Projekt		
PW	M		