PRZYCZÓŁEK ZACHODNI - SKRZYDŁO PRAWE 1: 25 / PRZYCZÓŁEK ZACHODNI - SKRZYDŁO LEWE 1: 25

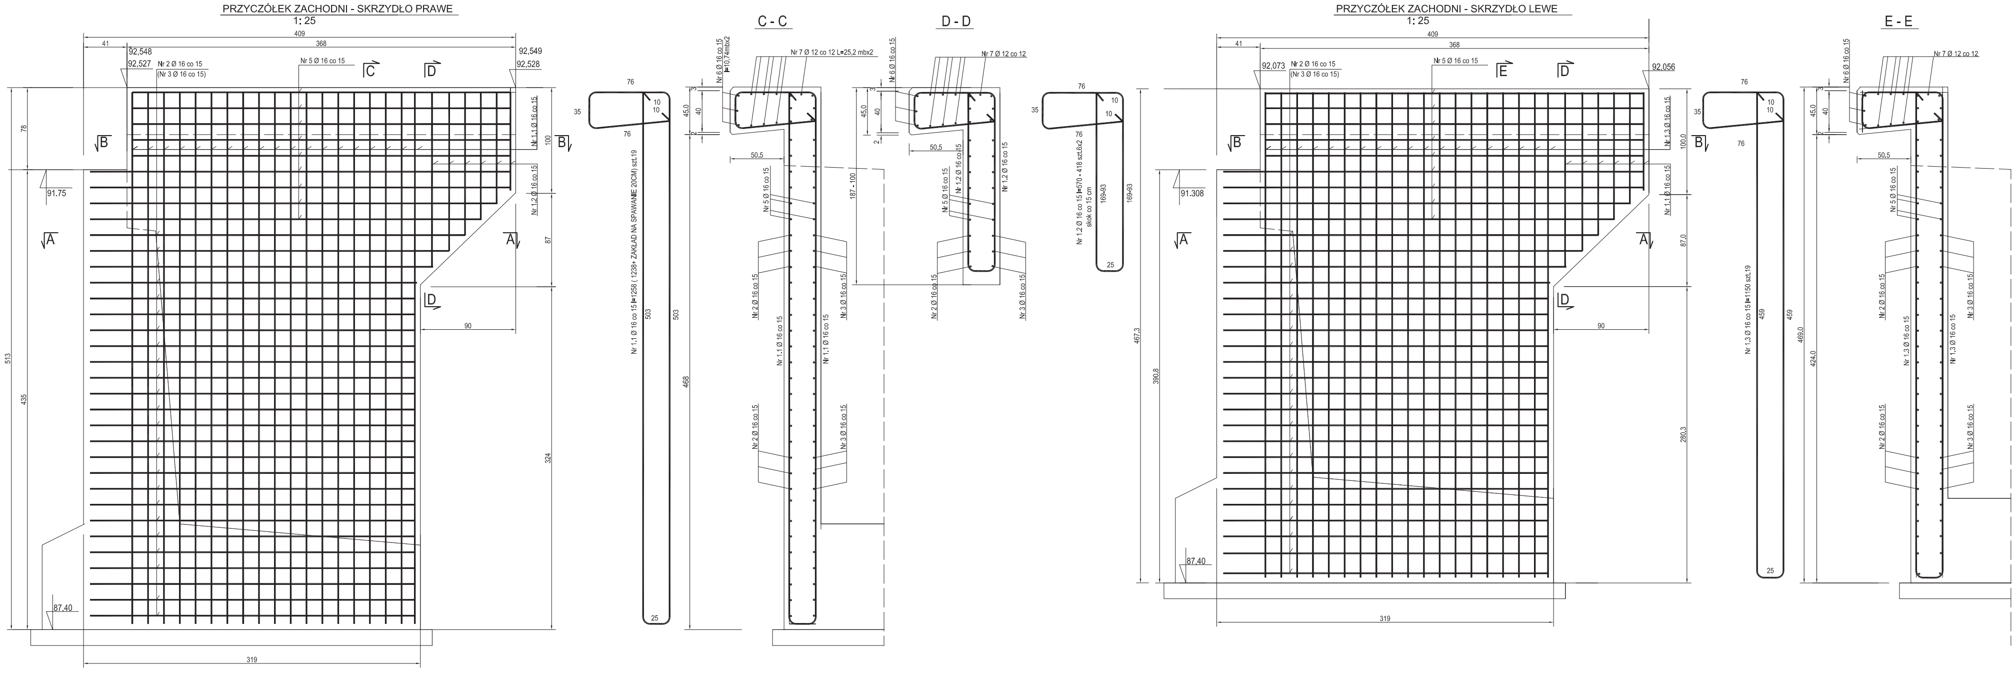

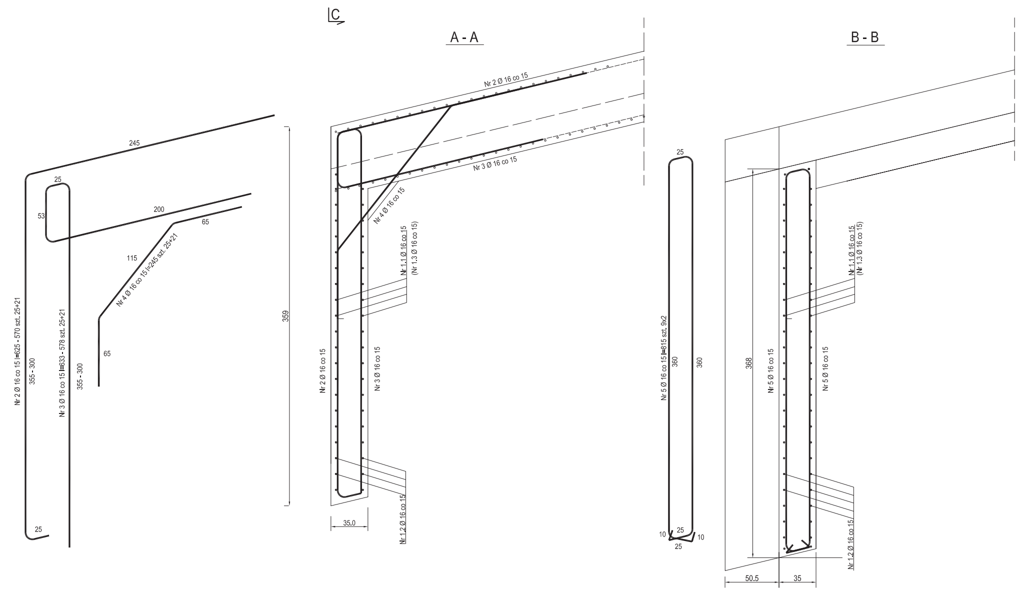

ZESTAWIENIE STALI ZBROJENIOWEJ

ELEMENT:SKRZYDLA PRZYCZÓLKA ZACHODNIEGO

Nr pręta	Średnica B500SP [mm]	Długość [m]	Liczba prętów	Klasa i rodzaj stali B500SP Ø12	Ø16	Ø25
1.1	[illegible]	[illegible]	[illegible]		[illegible]	
1.2	[illegible]	[illegible]			[illegible]	
1.3	[illegible]	[illegible]	[illegible]		[illegible]	
2	[illegible]	[illegible]	[illegible]		[illegible]	
3	[illegible]	[illegible]	[illegible]		[illegible]	
4	[illegible]	[illegible]	[illegible]		[illegible]	
5	[illegible]	[illegible]	[illegible]		[illegible]	
6	[illegible]	[illegible]	[illegible]		[illegible]	
7	[illegible]	[illegible]	[illegible]	[illegible]		
Razem [m]				50.40	1332.28	0.00
Masa 1m [kg]				0.888	1.58	3.85
Masa łącznie [kg]				44.76	2105.00	0.00
Ogółem [kg]					2149.76	

BETON B-30 (C 25/30)
STAL A-IIIN B500SP

ZAMAWIAJĄCY:	ZARZĄD DRÓG POWIATOWYCH W TUCHOLI ul. Przemysłowa 6 89-500 Tuchola
WYKONAWCA:	Pracownie Inżynierskie SOCHA ul. Bohaterów Kragujewca 7/12 85-863 Bydgoszcz
Nr zlecenia: ZDP 3450-7/2008	Nazwa zadania: PRZEBUDOWA MOSTU DROGOWEGO W M. NOWY MŁYN W CIĄGU DROGI POWIATOWEJ NR 1026 C WIELKIE GACNO-CEKCYN-RUDZKI MOST
Data: grudzień 2009	Obiekt: MOST DROGOWY W M. NOWY MŁYN W KM 17+045
Skala: 1:25	Temat: ZBROJENIE SKRZYDEŁ PRZYCZÓŁKA ZACHODNIEGO

Faza:	Branża:				Nr rys.:	Ilość:
PW	M	Projektant:	Michał Dełmaczyński		9	18
		Opracował:				
		Weryfikował:	Jan Siuda			