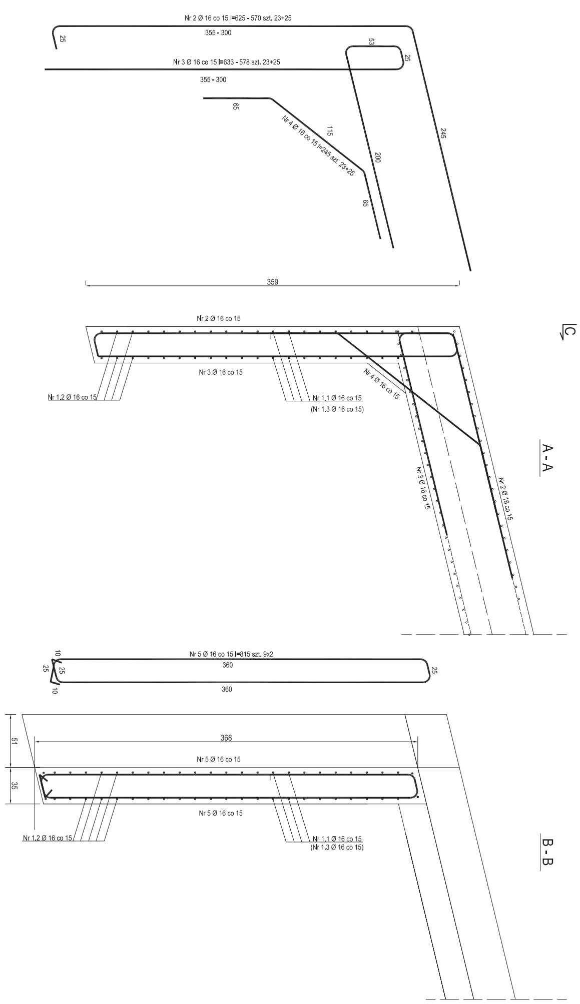

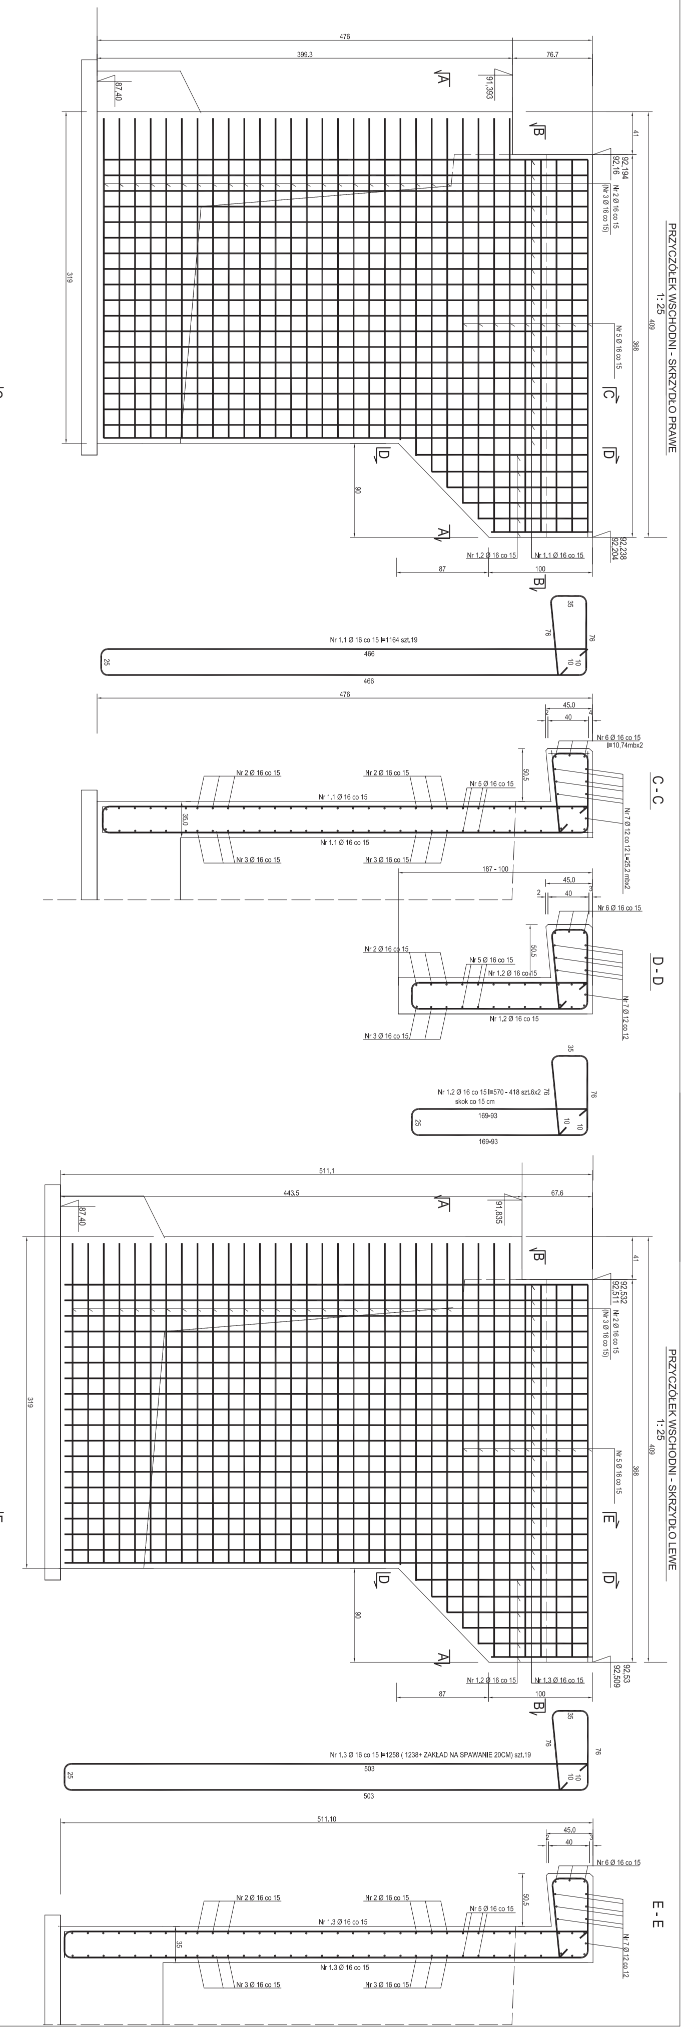

ZESTAWIENIE STALI ZBROJENIOWEJ

ELEMENT: SKRZYDŁA PRZYCZÓŁKA WSCHODNIEGO

Nr pręta	Średnica [mm]	Długość [m]	Liczba prętów	Ø12	Ø16	Ø25
[illegible]	[illegible]	[illegible]	[illegible]	[illegible]	[illegible]	[illegible]
Rozwin [m]				50.40	1362.62	0.00
Masa 1m [kg]				0.888	1.58	3.85
Masa łącznie [kg]				44.76	2153.26	0.00
Ogółem [kg]					2198.01	

BETON B-30 (C 25/30)
STAL A-IIIN B500SP

ZAMAWIAJĄCY:	ZARZĄD DRÓG POWIATOWYCH W TUCHOLI ul. Przemysłowa 6 89-500 Tuchola
WYKONAWCA:	Pracownie Inżynierskie SOCHA ul. Bohaterów Kragujewca 7/12 85-863 Bydgoszcz
Nr zlecenia: ZDP 3450-7/2008	Nazwa zadania: PRZEBUDOWA MOSTU DROGOWEGO W M. NOWY MŁYN W CIĄGU DROGI POWIATOWEJ NR 1026 C WIELKIE GACNO-CEKCYN-RUDZKI MOST
Data: grudzień 2009	Obiekt: MOST DROGOWY W M. NOWY MŁYN W KM 17+045
Skala: 1:25	Temat: ZBROJENIE SKRZYDEŁ PRZYCZÓŁKA WSCHODNIEGO
Faza: PW	Branża: M
Projektant: Michał Dalmaczyński	Nr rys.: 10
Opracował:	Ilość: 18
Weryfikował: Jan Słoda	