


# PRZEKRÓJ MIKROPALA

1:20

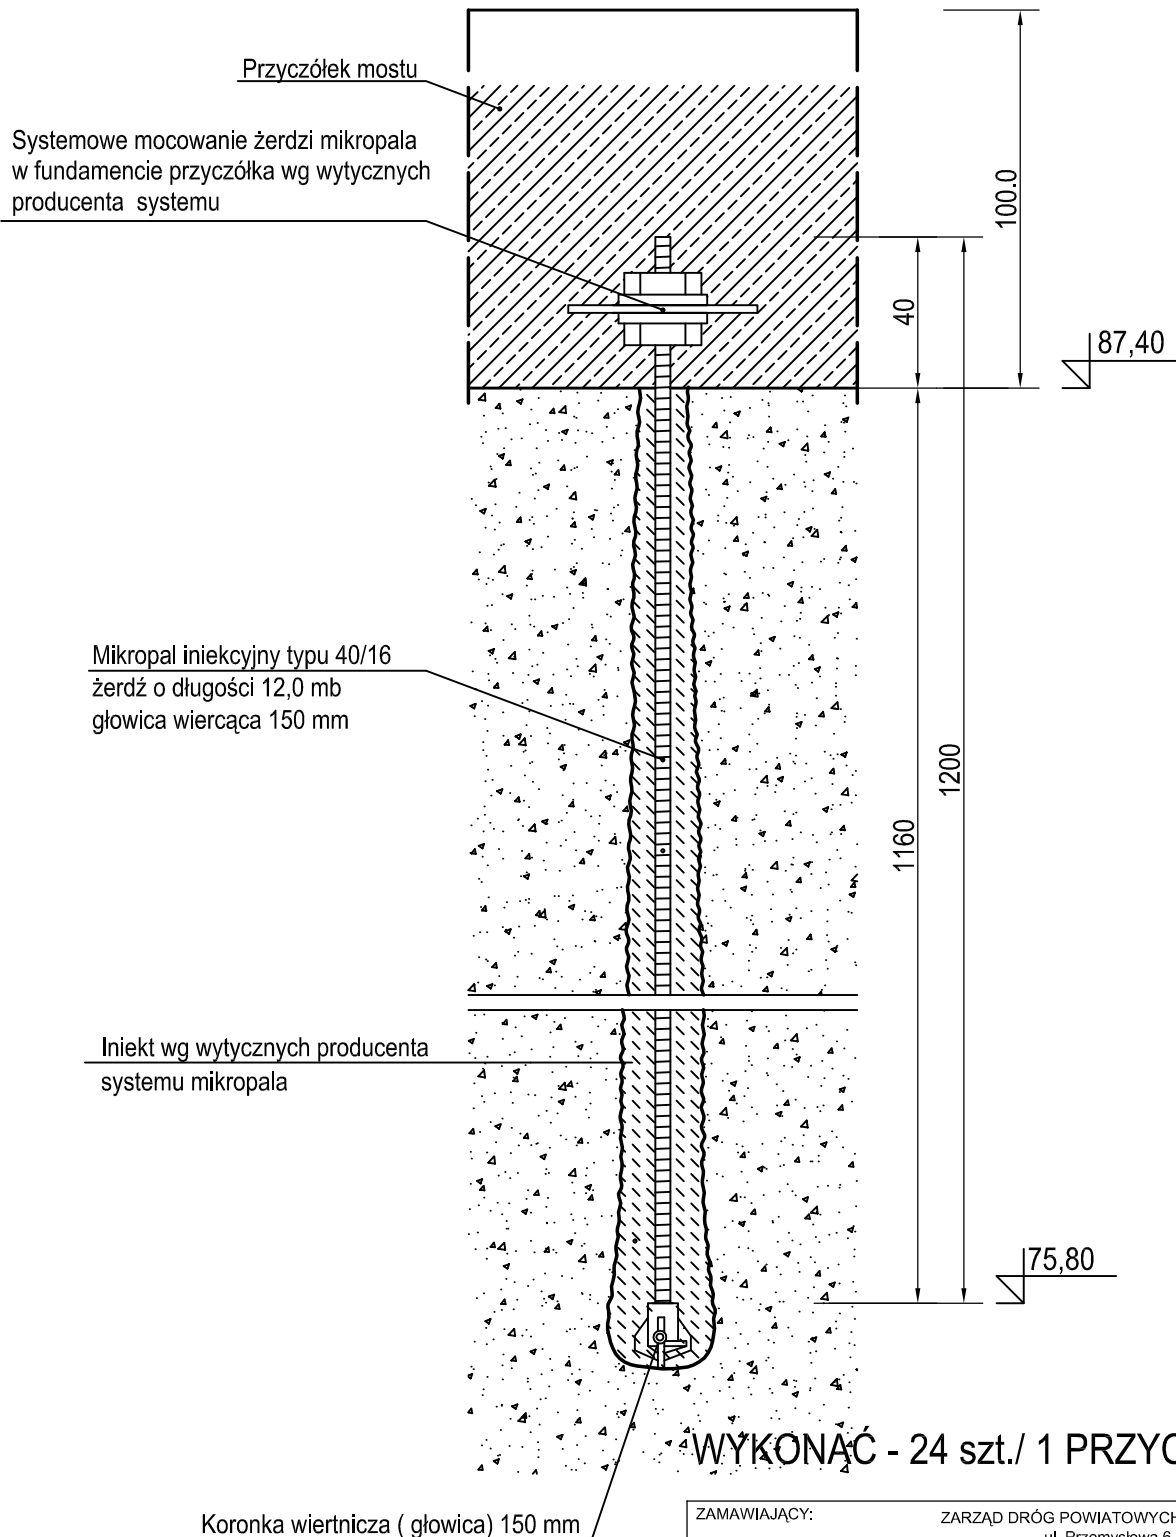

ZAMAWIAJĄCY:		ZARZĄD DRÓG POWIATOWYCH W TUCHOLI ul. Przemysłowa 6 89-500 Tuchola			
WYKONAWCA:		PW Socha ul. Bohaterów Kragujewca 7/12 85-863 Bydgoszcz			
Nr zlecenia: ZDP 3450-7/2008	Nazwa zadania: PRZEBUDOWA MOSTU DROGOWEGO W M. NOWY MŁYN W CIĄGU DROGI POWIATOWEJ NR 1026 C WIELKIE GACNO-CEKCYN-RUDZKI MOST				
Data: listopad 2008	Obiekt: MOST DROGOWY W M. NOWY MŁYN W KM 17+045				
Skala: 1:20	Temat: SCHEMAT MIKROPALA				
Faza:	Branża:	Projektant:	Michał Dejmaczyński KUP1042/P30M105 w specjalności mostowej	Nr rys.:	Ilość:
PW	M	Opracował:		NR	ILOŚĆ
		Weryfikował:	Jan Siuda NB-72102B/50 w specjalności mostowej		