PRZEKRÓJ PRZEZ KAPĘ CHODNIKOWĄ

SKALA 1:50

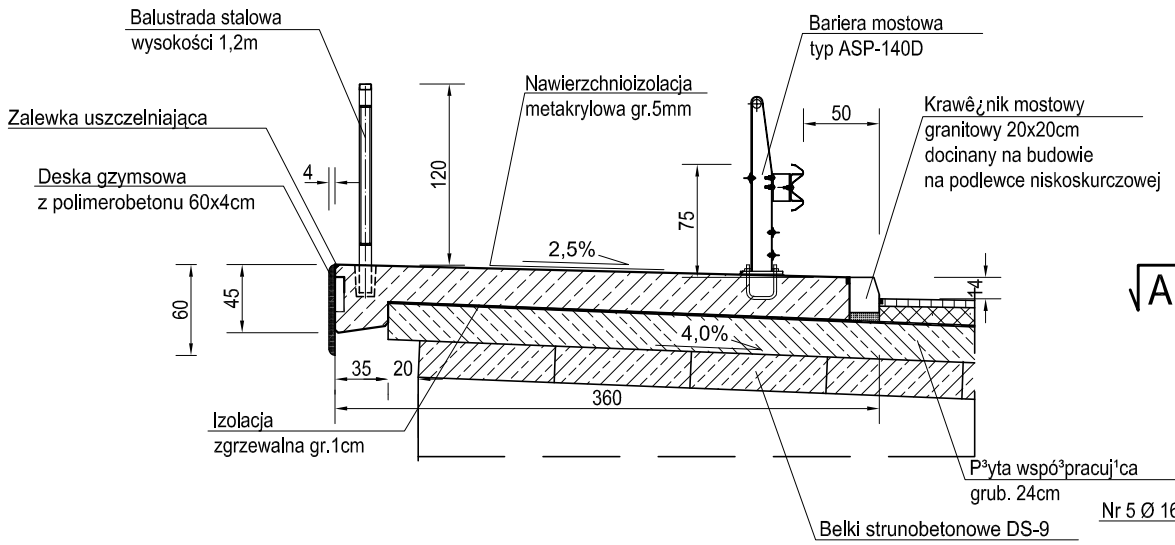

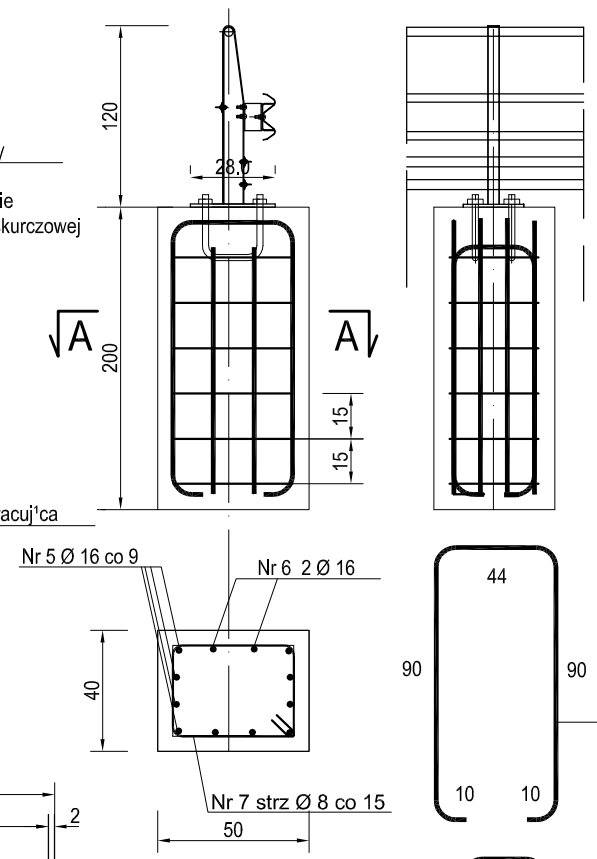

PRZEKRÓJ PRZEZ KAPĘ OPASKI

SKALA 1:50

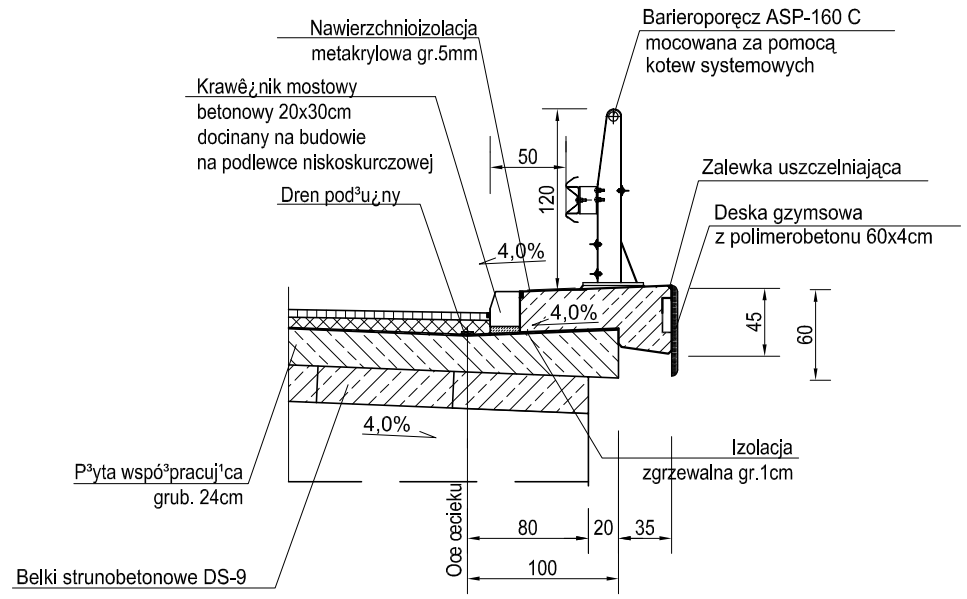

KAPA CHODNIKOWA - ZBROJENIE

1: 25

DŁUGOŚĆ KAPY 7,0mb

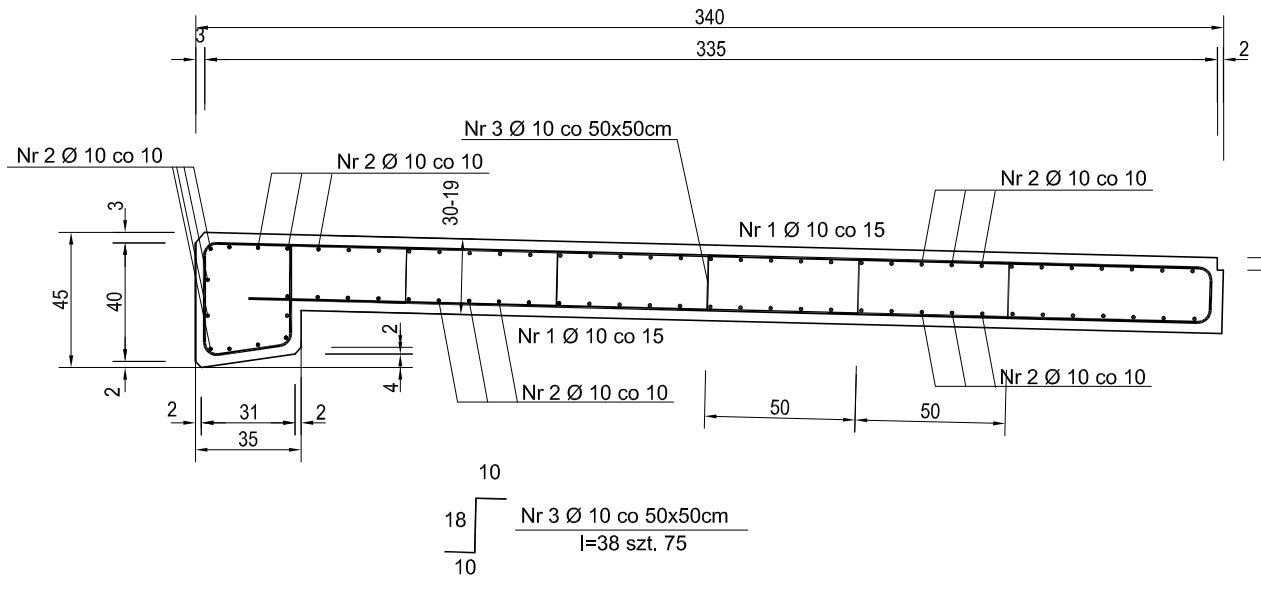

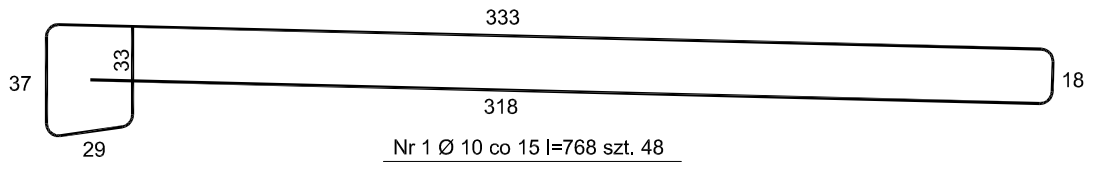

Nr 1 Ø 10 co 15 l=768 szt. 48

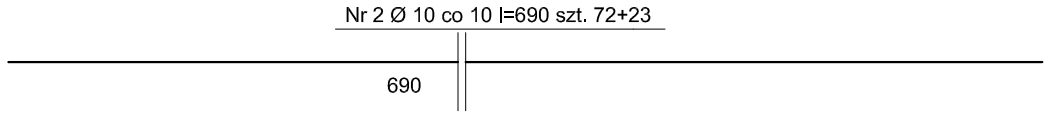

UWAGA:

NA PRZEKROJACH POKAZANO UŚREDNIONĄ WYSOKOŚĆ KAP
OSTATECZNE WYMIARY NALEŻY USTALIĆ NA BUDOWIE,
PO WYKONANIU PŁYTY WSPÓŁPRACUJĄCEJ.

ZESTAWIENIE STALI ZBROJENIOWEJ

ELEMENT: FUNDAMENT BARIERY

Nr pręta	Średnica B500SP [mm]	Długość [m]	Liczba prętów	Klasa i rodzaj stali B500SP Ø 8	Ø16
5	16	2,44	4		9,76
6	16	2,30	2		4,60
7	8	1,80	6	10,80	
Razem [m]				**10,80**	**14,36**
Masa 1m [kg]				**0,395**	**1,58**
Masa łącznie [kg]				**4,27**	**22,69**
Ogółem dla 1 szt. [kg]				**26,95**	
Ogółem dla 6 szt. [kg]				**161,70**	

ZESTAWIENIE STALI ZBROJENIOWEJ

ELEMENT: KAPY- CHODNIKA I OPASKI

Nr pręta	Średnica B500SP [mm]	Długość [m]	Liczba prętów	Klasa i rodzaj stali B500SP Ø12	Ø10	Ø8
1	10	7,68	48		368,64	
2	10	6,90	95		655,50	
3	10	0,38	75		28,50	
4	10	2,96	48		142,08	
Razem [m]				**0,00**	**1194,72**	**0,00**
Masa 1m [kg]				**0,888**	**0,617**	**0,395**
Masa łącznie [kg]				**0,00**	**737,14**	**0,00**
Ogółem [kg]					**737,14**	

KAPA OPASKI - ZBROJENIE

1: 25

DŁUGOŚĆ KAPY 7,0mb

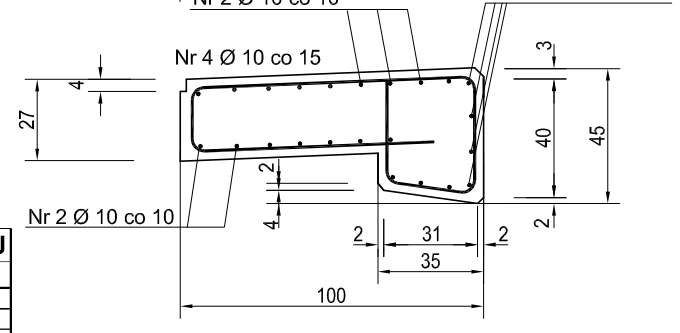

Nr 4 Ø 10 co 15 l=296 szt. 48

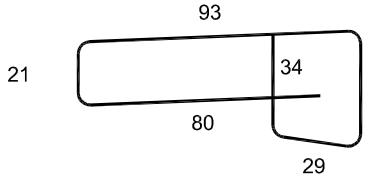

BETON C25/30
STAL A - III N B500SP

ZAMAWIAJĄCY:	ZARZĄD DRÓG POWIATOWYCH W TUCHOLI ul. Przemysłowa 6 89-500 Tuchola
WYKONAWCA:	Pracownie Inżynierskie SOCHA ul. Bohaterów Kragujewca 7/12 85-863 Bydgoszcz
Nr zlecenia:	ZDP 3450-7/2008
Nazwa zadania:	PRZEBUDOWA MOSTU DROGOWEGO W M. NOWY MŁYN W CIĄGU DROGI POWIATOWEJ NR 1026 C WIELKIE GACNO-CEKCYN-RUDZKI MOST
Data:	grudzień 2009
Obiekt:	MOST DROGOWY W M. NOWY MŁYN W KM 17+045
Skala:	1:50 1:25
Temat:	KAPY CHODNIKA I OPASKI SCHEMAT I ZBROJENIE
Faza: / Branża:	PW / M
Projektant:	Michał Dalmaczyński KUP/0042/POOM/05 w specjalności mostowej
Opracował:	
Weryfikował:	Jan Studa NB-2710/28/80 w specjalności mostowej
Nr rys.:	15
Ilość:	19