UMOCNIENIE SKARP L=37,25 mb

skala 1:20

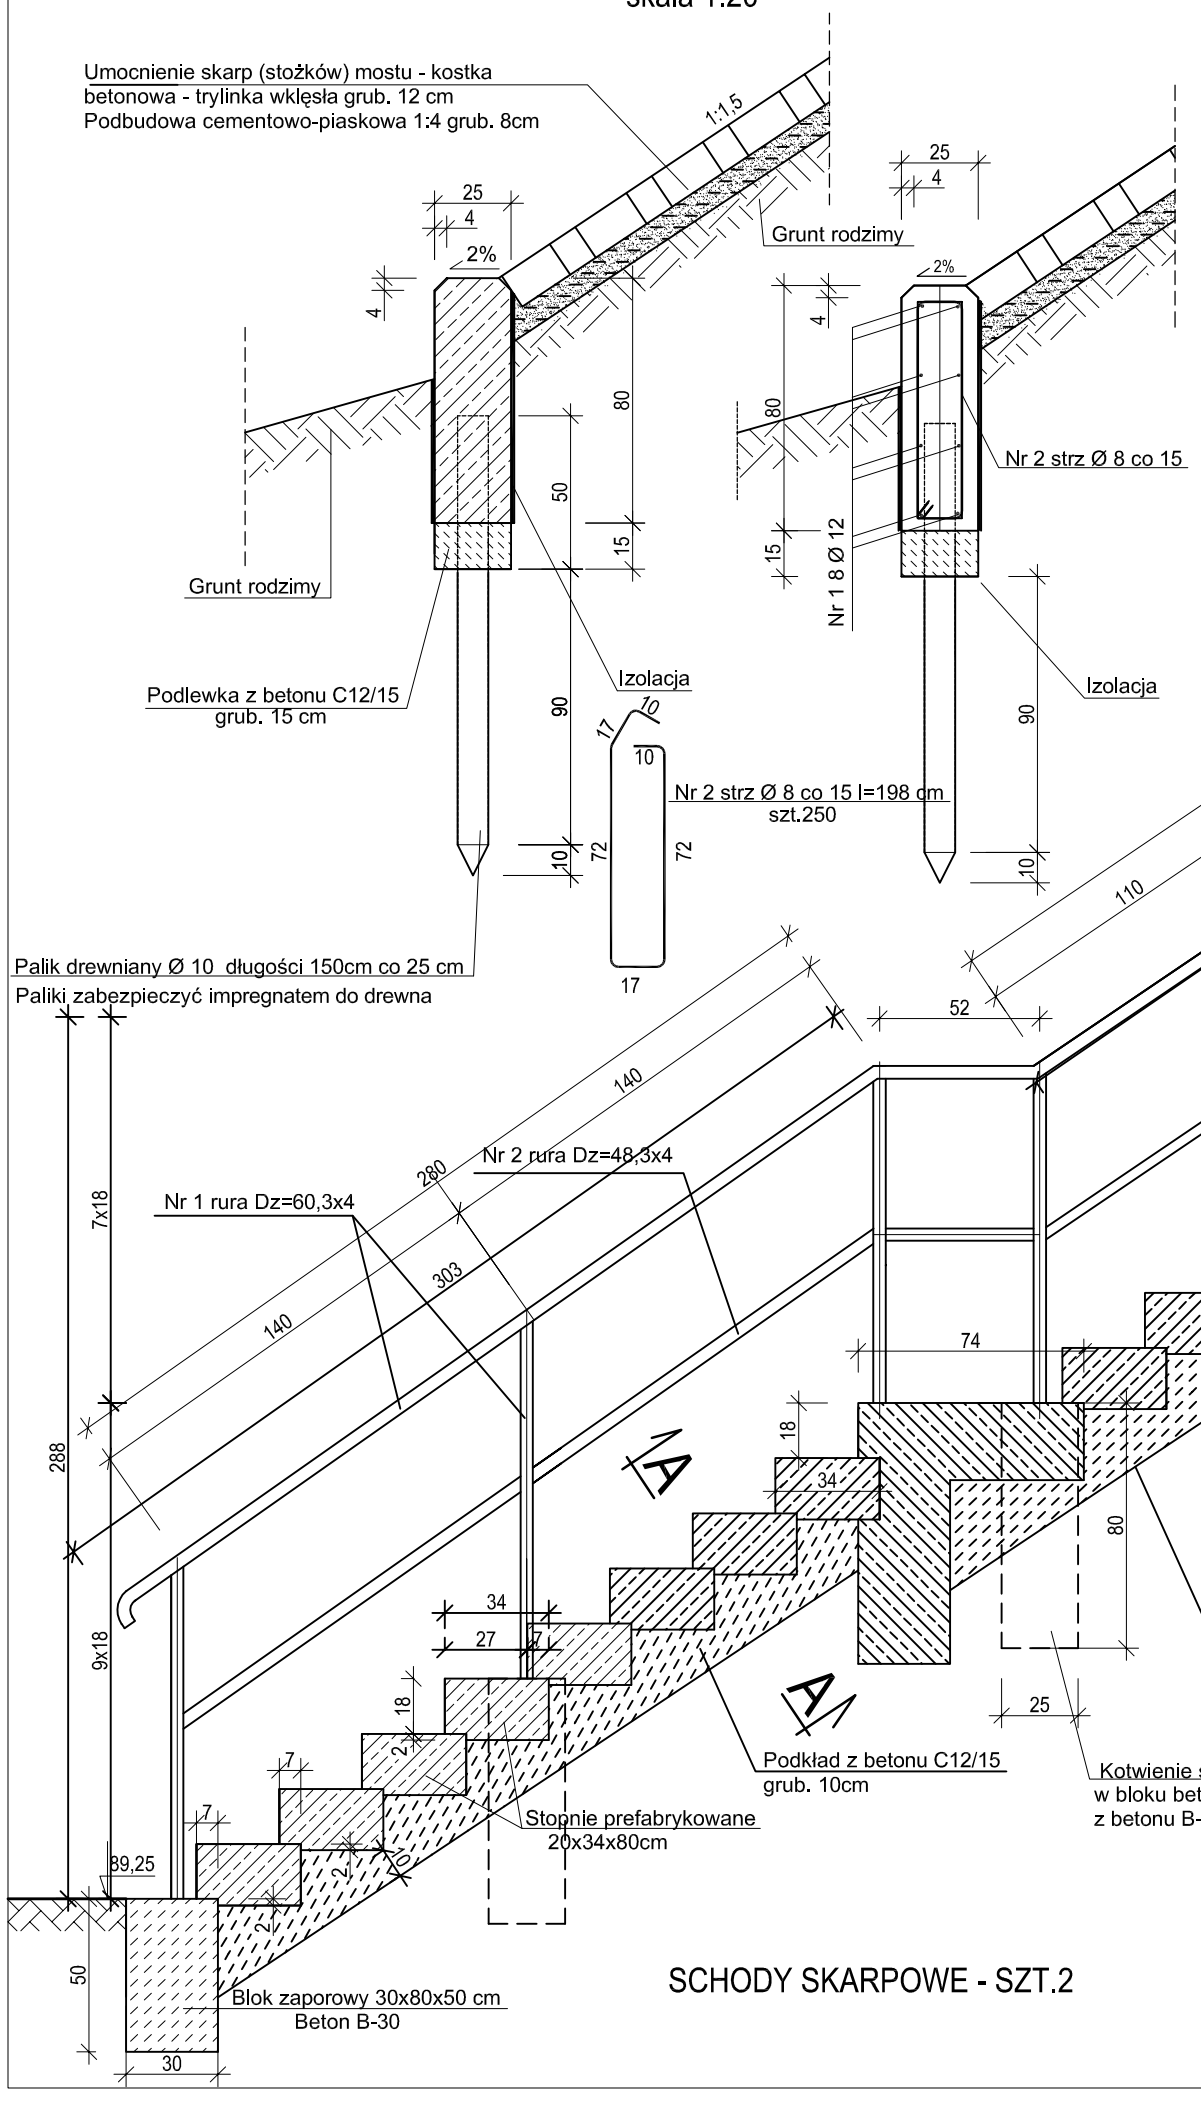

Nr 1 Ø 12 L=37,25mb x 8=298,0 mb

A - A

balustrada po prawej stronie schodzącego

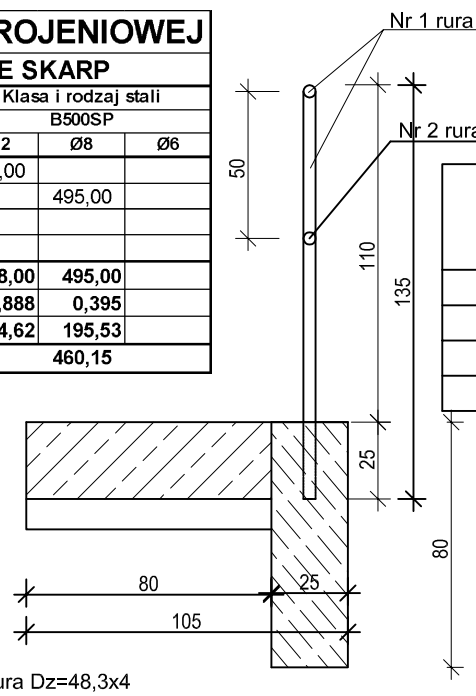

ZESTAWIENIE STALI ZBROJENIOWEJ
ELEMENT: UMOCNIENIE SKARP

Nr pręta	Średnica B500SP [mm]	Długość [m]	Liczba prętów	Klasa i rodzaj stali B500SP Ø12	Ø8	Ø6
1	12	37,25	8	298,00		
2	8	1,98	250		495,00	
Razem [m]				**298,00**	**495,00**	
Masa 1m [kg]				**0,888**	**0,395**	
Masa łącznie [kg]				**264,62**	**195,53**	
Ogółem [kg]				**460,15**		

ZESTAWIENIE STALI

NR	PROFIL	DŁUGOŚĆ [cm]	DŁUGOŚĆ CAŁKOWITA [m]	CIĘŻAR [kg] jednostk. [kg/m]	CIĘŻAR [kg] całkowity [kg]	GATUNEK MATERIAŁU
1	Dz=60,3x4	1485	14,85	5,55	82,4	St3SX
2	Dz=48,3x4	595	5,95	4,37	26,0	St3SX
CIĘŻAR OGÓŁEM [kg]					108,4	
CIĘŻAR OGÓŁEM [kg] - 2SZT.					216,8	

SPOCZNIK - SZT.2

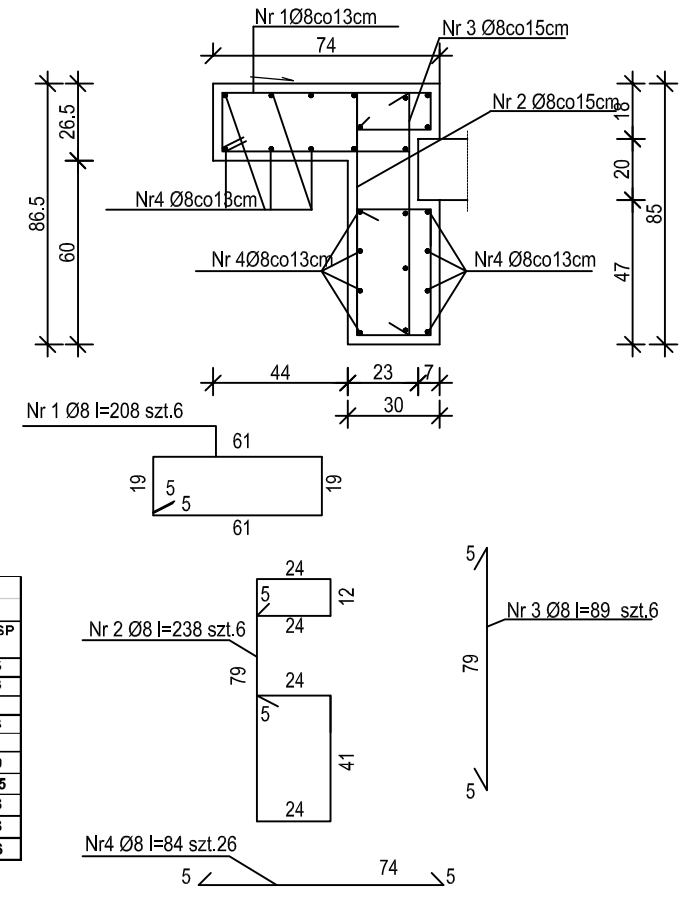

ZESTAWIENIE STALI ZBROJENIOWEJ
ELEMENT: SPOCZNIK SCHODÓW

NR	B500SP Ø	St3SX-b Ø	l	szt.	B500SP Ø 8
1	8		208	6	12,5
2	8		238	6	14,3
3	8		89	6	5,3
4	8		84	26	21,8
RAZEM mb					**53,9**
MASA kg/m					**0,395**
MASA ŁĄCZNIE kg					**21,3**
OGÓŁEM kg					**21,3**
OGÓŁEM DLA 2 SZT. kg					**42,6**

BETON C25/30
BETON C20/25
STAL A - III N B500SP

ZAMAWIAJĄCY:	ZARZĄD DRÓG POWIATOWYCH W TUCHOLI ul. Przemysłowa 6 89-500 Tuchola		
WYKONAWCA:	Pracownie Inżynierskie SOCHA ul. Bohaterów Kragujewca 7/12 85-863 Bydgoszcz	socha	
Nr zlecenia: ZDP 3450-7/2008	Nazwa zadania: PRZEBUDOWA MOSTU DROGOWEGO W M. NOWY MŁYN W CIĄGU DROGI POWIATOWEJ NR 1026 C WIELKIE GACNO-CEKCYN-RUDZKI MOST		
Data: grudzień 2009	Obiekt: MOST DROGOWY W M. NOWY MŁYN W KM 17+045		
Skala: 1:25	Temat: UMOCNIENIE SKARP SCHODY SKARPOWE		
Faza: PW / Branża: M	Projektant: Michał Delmaczyński KUP/0042/POOM/05 w specjalności mostowej	Nr rys.: 17	Ilość: 19
	Opracował:		
	Weryfikował: Jan Sluda NR/2710/2/90 w specjalności mostowej		