


PRZEKRÓJ GEOTECHNICZNY

Nowy Młyn – przeprawa mostowa przez rz. Stażkę

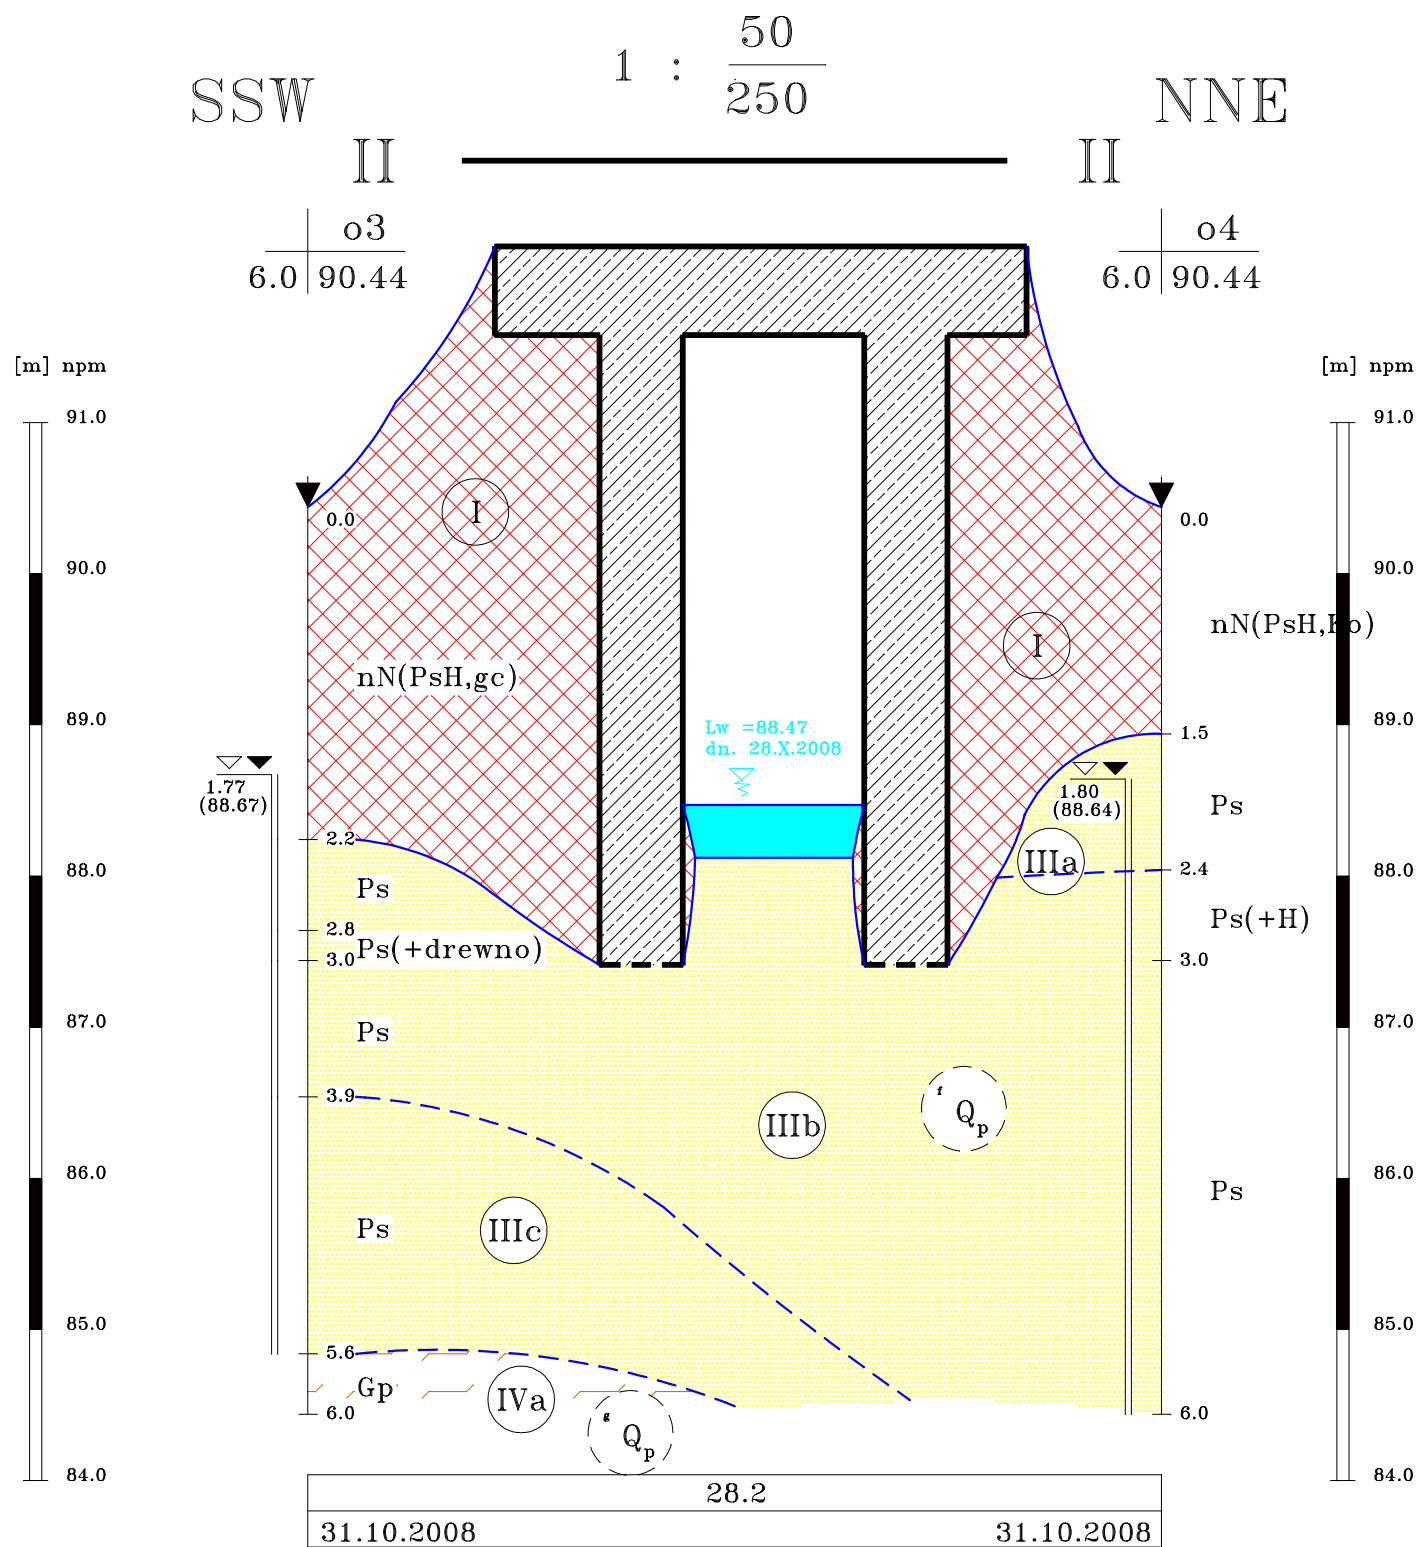

GEOPROGRAM	
Wojciech Andrzejewski 85-739 BYDGOSZCZ, ul. Fordońska 110	
DOKUMENTACJA GEOTECHNICZNA określająca warunki posadowienia przeprawy mostowej przez rzekę Stażkę w m. NOWY MŁYN	
mgr W. Andrzejewski 	ZAŁĄCZNIK 4.2