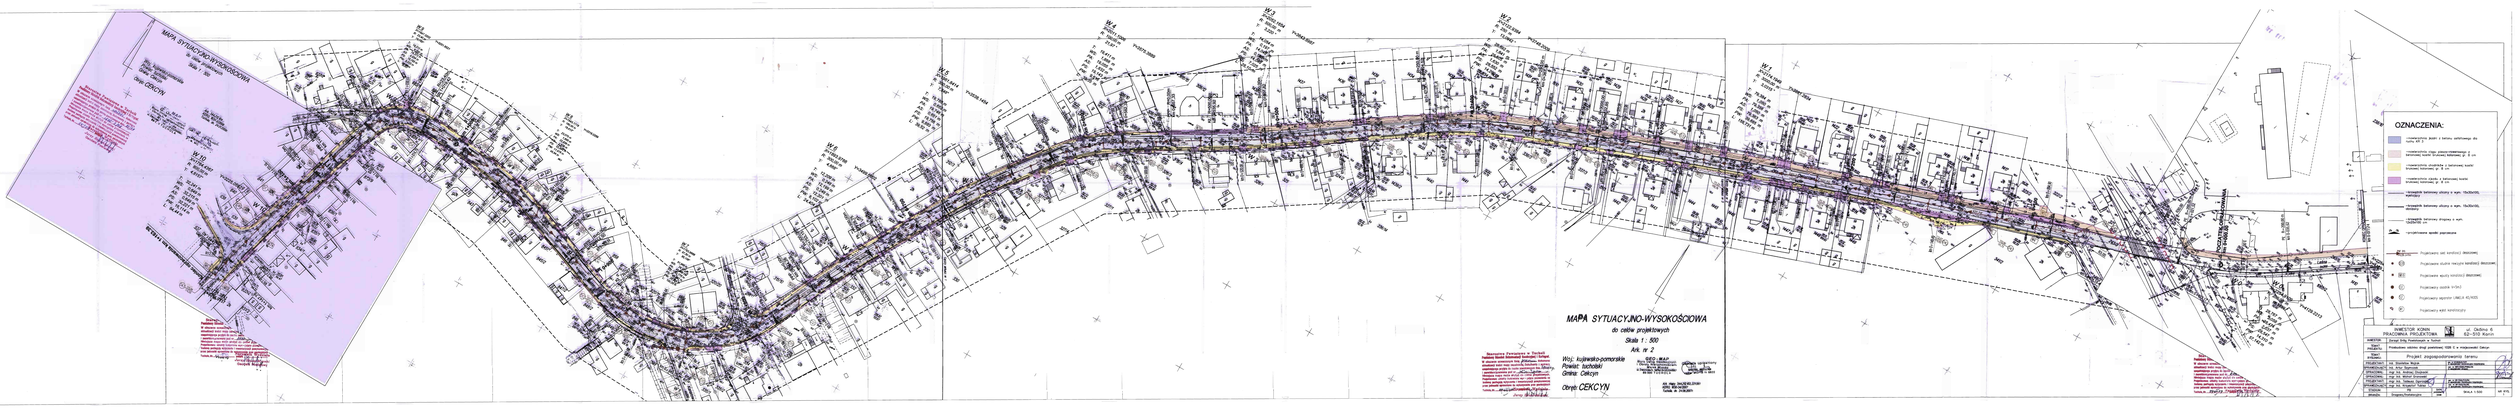
MAPA SYTUACYJNO-WYSOKOŚCIOWA
do celów projektowych
Skala 1 : 500
Ark. nr 2
Woj.: kujawsko-pomorskie
Powiat: lipnowski
Gmina: Cekcyn
Obręb CEKCYN
OZNACZENIA:
INWESTOR KOMIN
PRACOWNIA PROJEKTOWA
ul. Osiłowa 6
62-510 Konin
Projekt zagospodarowania terenu
Skala 1:500
Arkusz 2