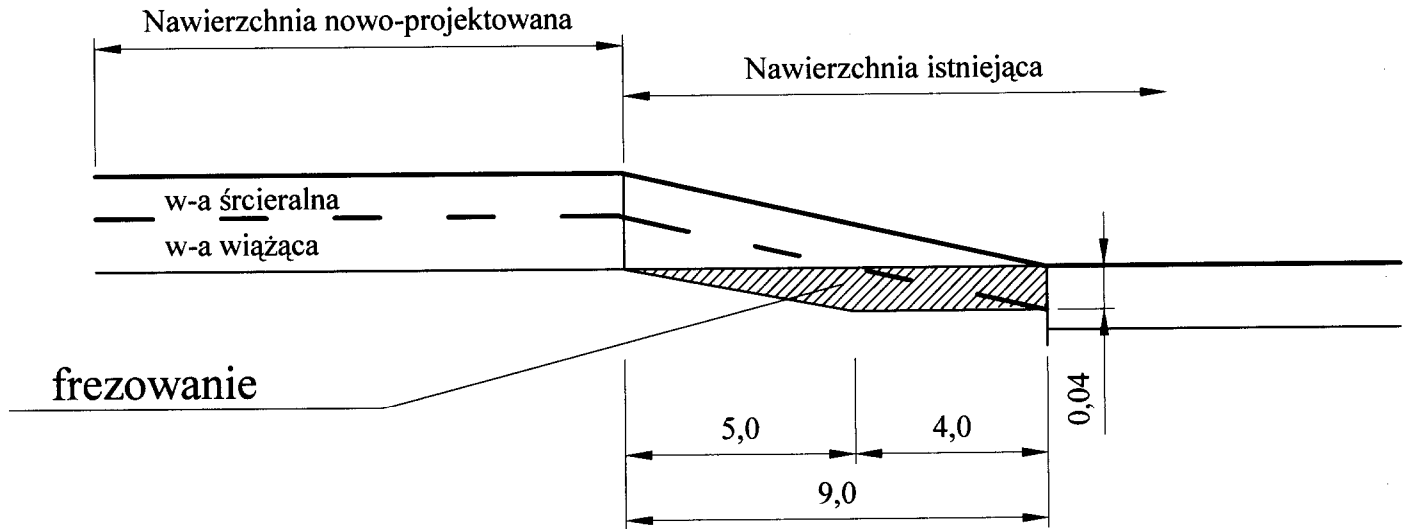

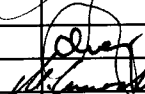


Szczegół połączenia nawierzchni nowo-projektowanej z istniejącą



INWESTOR KONIN PRACOWNIA PROJEKTOWA			ul. Okólna 6 62-510 Konin
INWESTOR:	Zarząd Dróg Powiatowych w Tucholi		
TEMAT PROJEKTU:	Przebudowa odcinka drogi powiatowej 1026C w miejscowości Cekcyn		
TEMAT RYSUNKU:	Szczegół połączenia istniejącej nawierzchni z nowo-projektowaną		
PROJEKTANT:	inż. Stanisław Wojrak	<small>upr. nr GT.8346/II/1377 w specjalności konstrukcyjno-inżynierskiej</small>	
SPRAWDZAJACY:	inż. Artur Szymczak	<small>upr. nr WKP.0065/PWOD.05 w specjalności drogowej</small>	
OPRACOWAŁ:	mgr inż. Andrzej Chojnacki		
OPRACOWAŁ:	mgr inż. Michał Gronowski		
PROJEKTANT:	-		
SPRAWDZAJACY:	-		
STADIUM:	PW	DATA:	NR RYS. 6
BRANŻA:	Drogowa	październik 2008	