



W1 Projektowany wylot do rzeki Szumiąca

S2 Projektowany separator LAMELA 40/400S

O2 Projektowany osadnik V=5m<sup>3</sup>

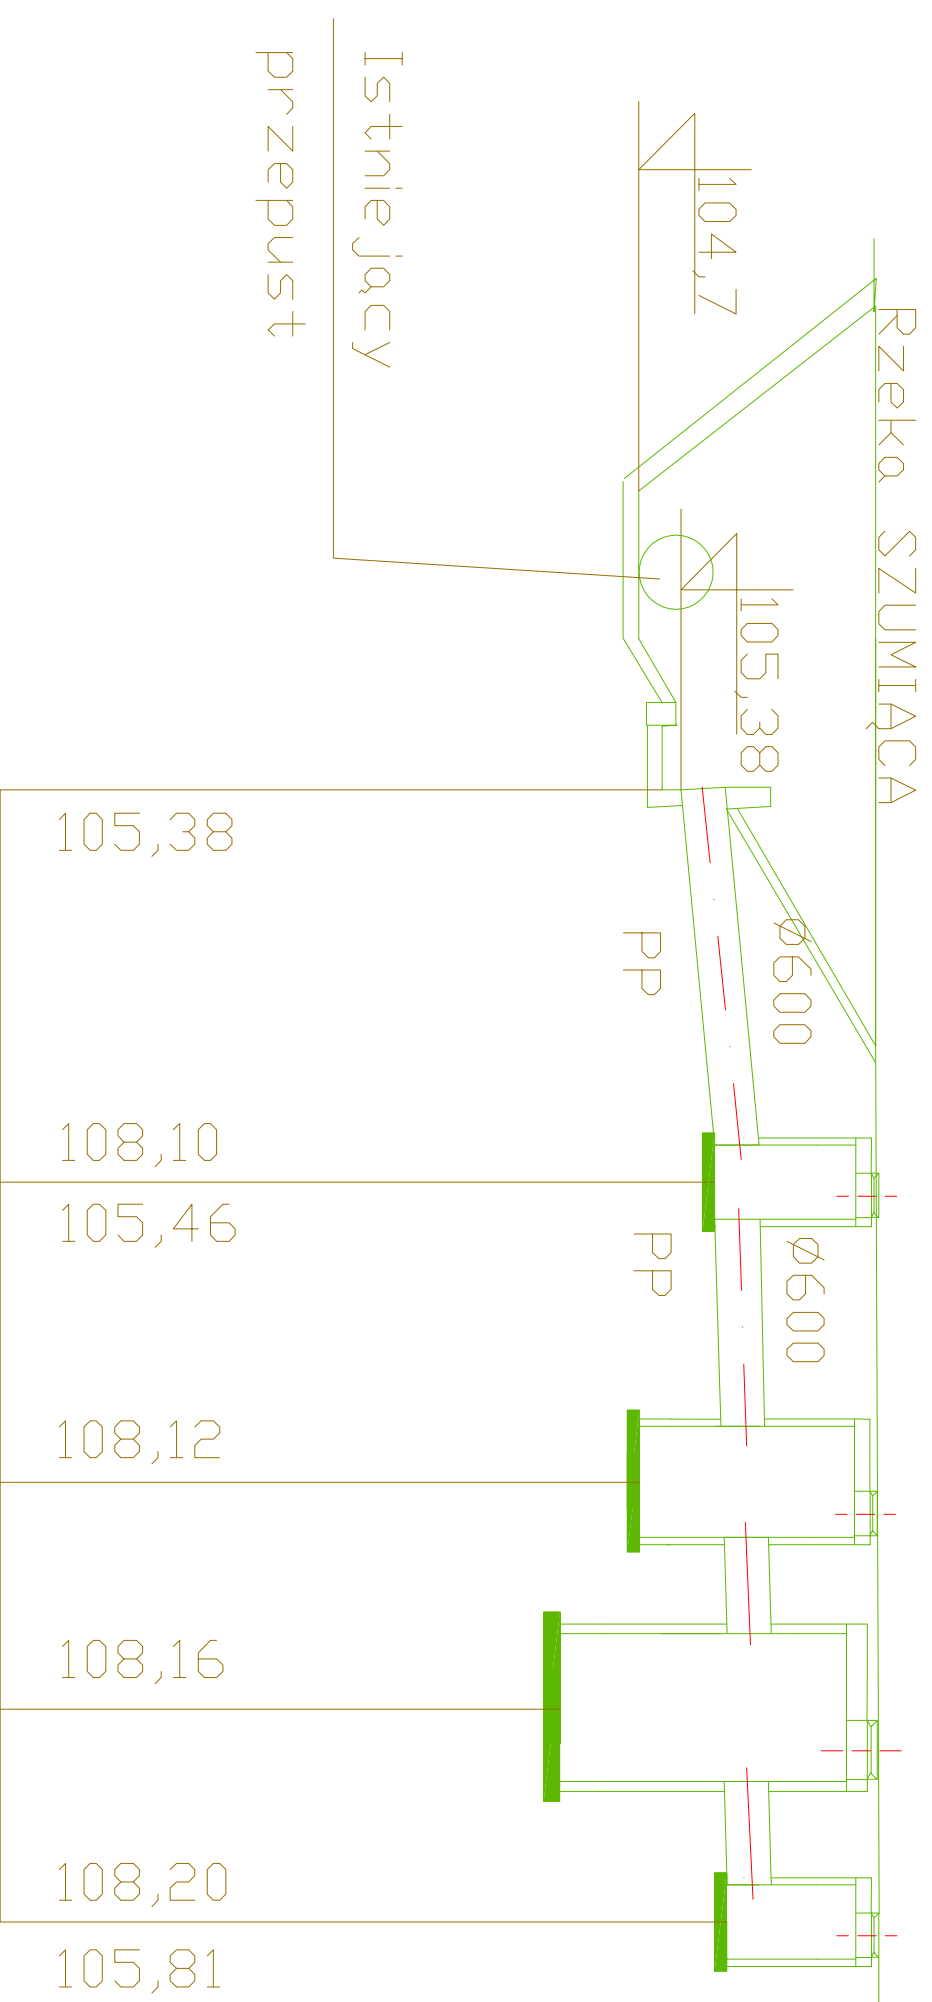

W1 D15 S2 O2 D16

INWESTOR:	INWESTOR KONIN Pracownia Projektowa		ul. Dłkólna 6 62-510 Konin
INWESTOR:	Zarząd Dróg Powiatowych w Tucholi ul. Przemysłowa 6 89-500 Tuchola		
TEMAT PROJEKTU:	Budowa odcinka drogi powiatowej J 1026C w miejscowości CEKCYN		
TEMAT RYSUNKU:	Profil kanalizacji deszczowej		
PROJEKTANT:	mgr inż. Todeusz Dgorzałek	GP 7342/113/94	
SPRAWDZAJĄCY:	mgr inż. Krzysztof Tubisz	GP 7342/34/92	
STADIUM:	PROJEKT WYKONAWCZY	DATA:	NR RYS. KD-03
BRANŻA:	SANITARNA	2008r	