PRZEKRÓJ NORMALNY

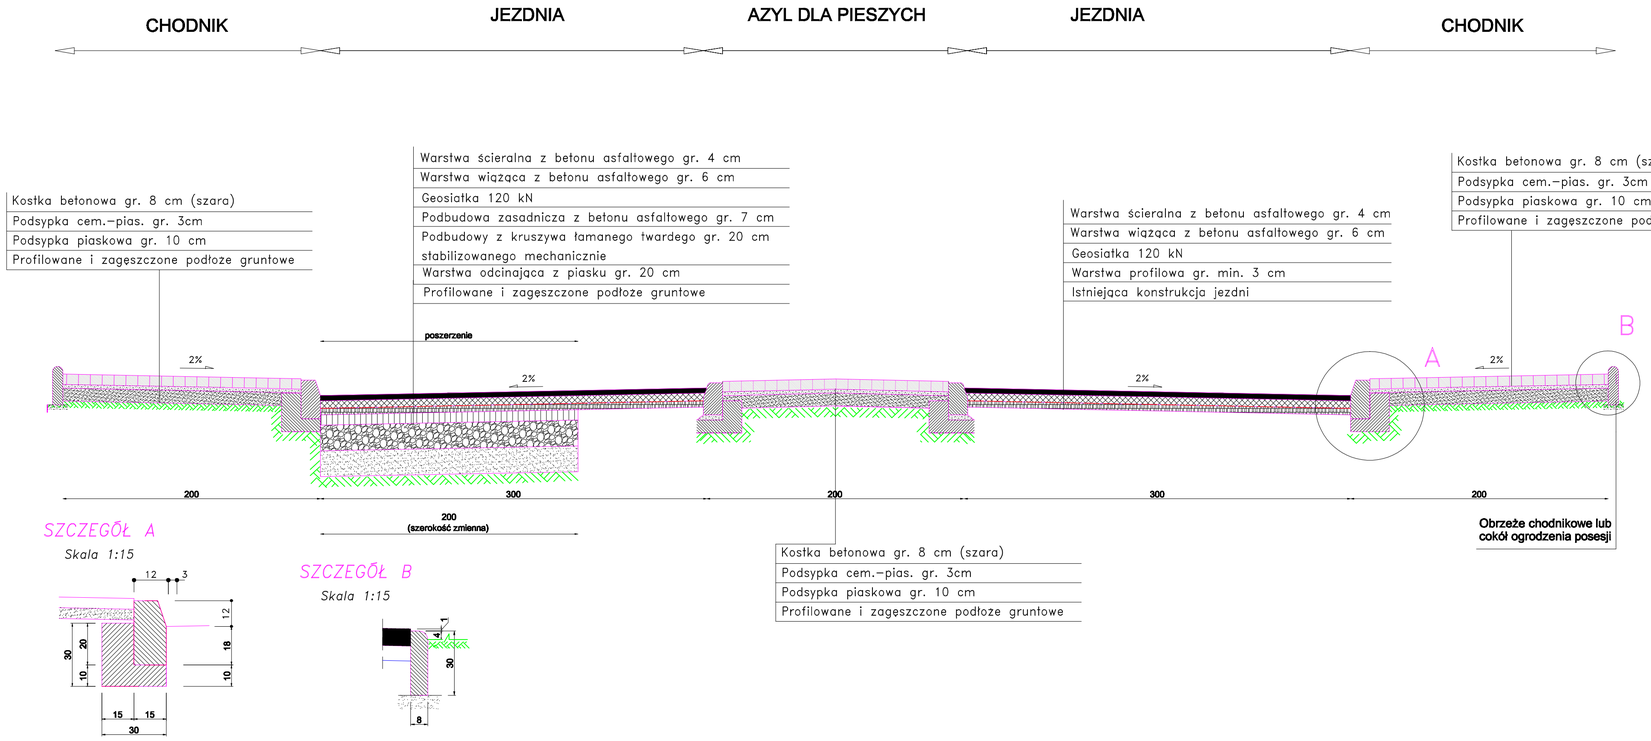

C			
B			
A			
Oznaczenie zmiany	Wyszczególnienie	Podpis	Data

Wykonawca projektu: BRD, ul. Wiejska 83, 87-822 Włocławek

Inwestor: Zarząd Dróg Powiatowy w Tucholi

Nazwa i adres obiektu budowlanego: Przebudowa drogi powiatowej 1003 C i 1009 C w m. Raciąż w celu poprawy bezp. ruchu i podniesienia atrakcyjności turystycznej

Przedmiot-Rodzaj opracowania: Przekrój normalny
Branża drogowa

Projekt budowlano-wykonawczy

Stanowisko	Nazwisko, uprawnienia,	Podpis	
GłProjektant	inż. Mariusz Jabłoński UA-V-7342-5/22/98 Wk		SKALA 1:25
Asystent projektanta	inż. Renata Krajczewska-Jędrusiak		
Asystent projektanta	Bożena Krajczewska		
	Data 01.2008		NR RYS. 3.3