Przebudowa dróg powiatowych 1003C i 1009C w miejscowości Raciąż - profil podłużny drogi 1003C - odc. 1

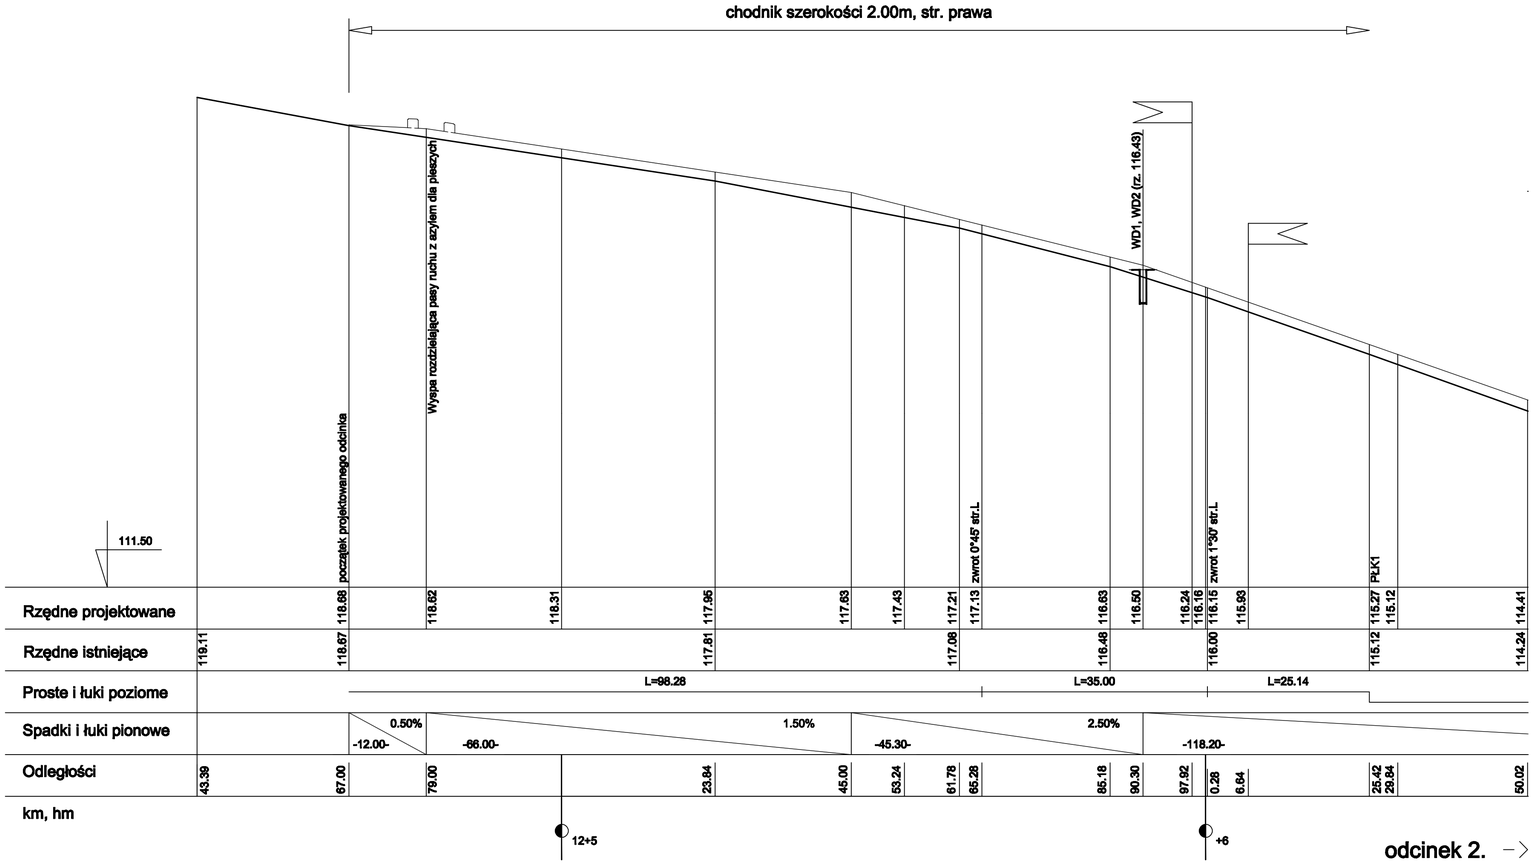

C			
B			
A			
Czynności zmiany	Wyrzucaj/dodaj	Podpis	Data
Wykonawca projektu	BRD, ul. Wiejska 83, 87-822 Włocławek		
Inwestor	Zarząd Dróg Powiatowy w Tucholi		
Nazwa i adres obiektu budowlanego:	Przebudowa dróg powiatowych 1003 C i 1009 C w m. Raciąż w celu poprawy bezp. ruchu i podniesienia atrakcyjności turystycznej		
Przedmiot/Rodzaj opracowania	Profil podłużny Branża drogowa		
	Projekt budowlano-wykonawczy		
Stanowisko	Nazwisko, upoważnienie,	Podpis	
GłProjektant	Inż. Mariusz Jabłoński UA-V-7342-622/98 Wr.		SKALA 1:100/1000
Asystent projektanta	Inż. Renata Krajczewska-Jędrusiak		
Asystent projektanta	Bożena Krajczewska		
	Data 01.2008		NR RYS. 2.1