ELEWACJA ZACHODNIA OD STRONY DZIEDZIŃCA

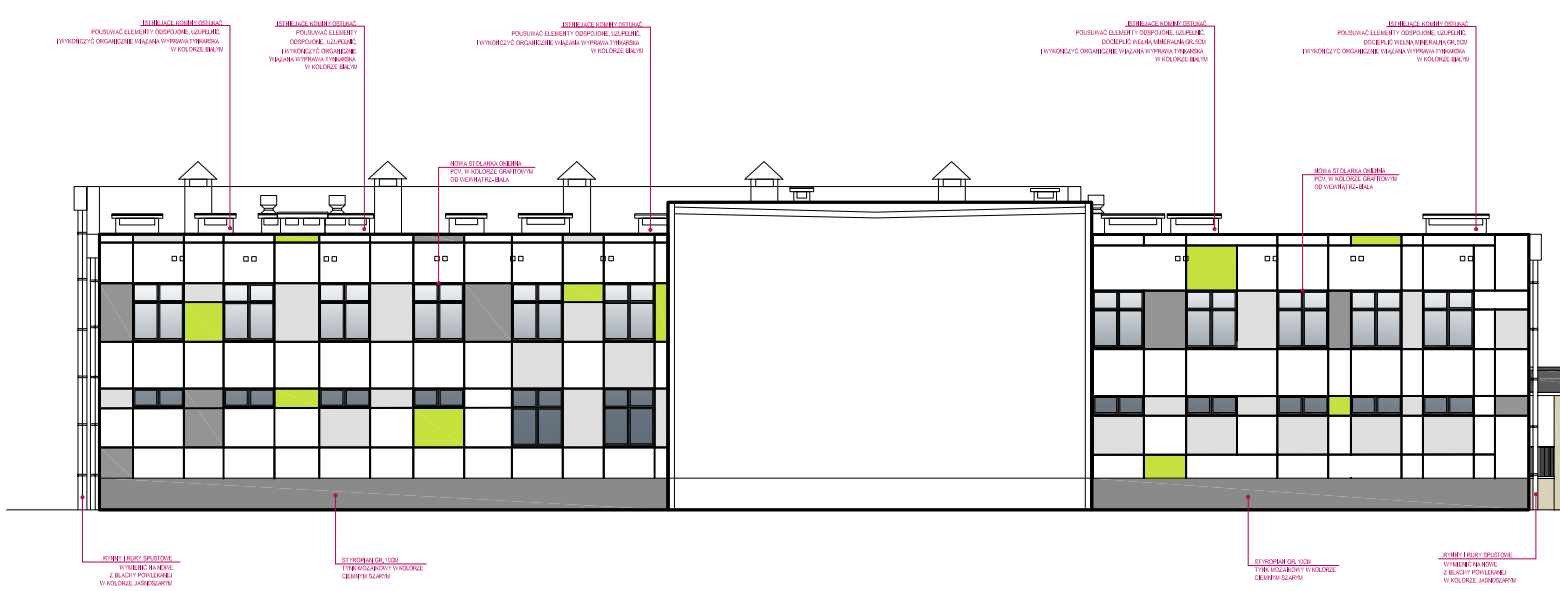

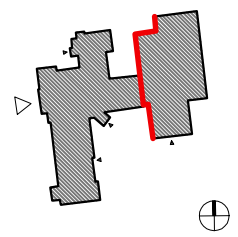

UWAGA:
ROZGRANICZENIA KOLORYSTYKI -LINIE GR. 2CM WRAZ Z PŁASZCZYZNAMI BARWNYMI SYTUOWAĆ W MIARĘ MOŻLIWOŚCI PRZY KRAWĘDZIACH OTWORÓW OKIENNYCH I DRZWIOWYCH; W PRZYPADKU NIERÓWNEGO OSADZENIA OKIEN I DRZWI W PIONIE I POZIOMIE- ROZGRANICZENIA PRZENIEŚĆ POZA KRAWĘDZIE LICUJĄC Z NAJDALEJ WYSUNIĘTYM POZA PION LUB POZIOM OTWOREM OKIENNYM LUB DRZWIOWYM

TERMOMODERNIZACJA BUDYNKU ZESPOLU SZKÓŁ OGOLNOKSZTAŁCĄCYCH IM. BARTLOMIEJA NOWODWORSKIEGO W TUCHOLI
Obiekt

UL Pocztowa 8a, 89-600 TUCHOLA
dz.nr 1388/3, 1388/9
Lokalizacja

Powiat Tucholski
ul. Pocztowa 7, 89-600 Tuchola
Inwestor

mgr inż. Zbigniew Klukiel
upr. nr UAN-KZ-7216-12/97
Projektant

mgr inż. arch. Marta Miller
mgr inż. arch. Bartosz Rękiel
Zespół projektowy

inż. Andrzej Dylewski
upr. nr 7797/Pl/06
Sprawdzający

ELEWACJA ZACH_DZIEDZINIEC
Nr

architektura Profesja	1:100 Skala	03 Numer
PB-W Data	Grudzień, marzec 2010 Data	

UWAGA:
Kopiowanie, publikacje oraz wszelkie inne formy wykorzystania projektu bez zgody autorów będą naruszaniem przepisów wynikających z Ustawy z dnia 4.02.1994 r. o prawie autorskim i prawach pokrewnych .