



DETALE

Sposób malowania lini podziału elewacji SKALA 1:50

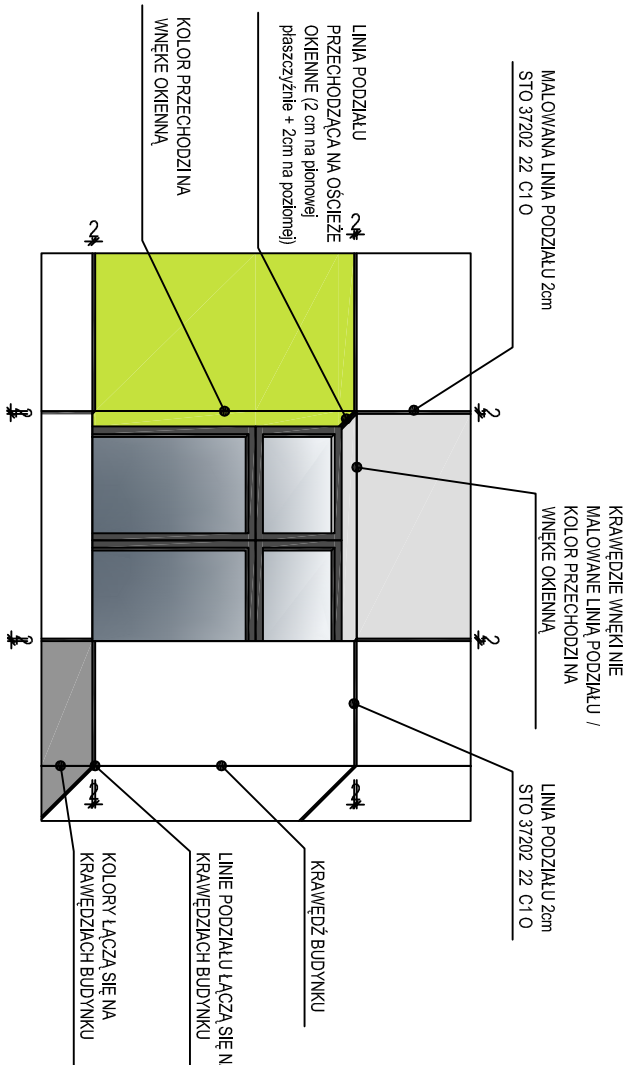

DETAL MIEJSCOWEGO POGRUBIENIA OCIEPLENIA SKALA 1:50

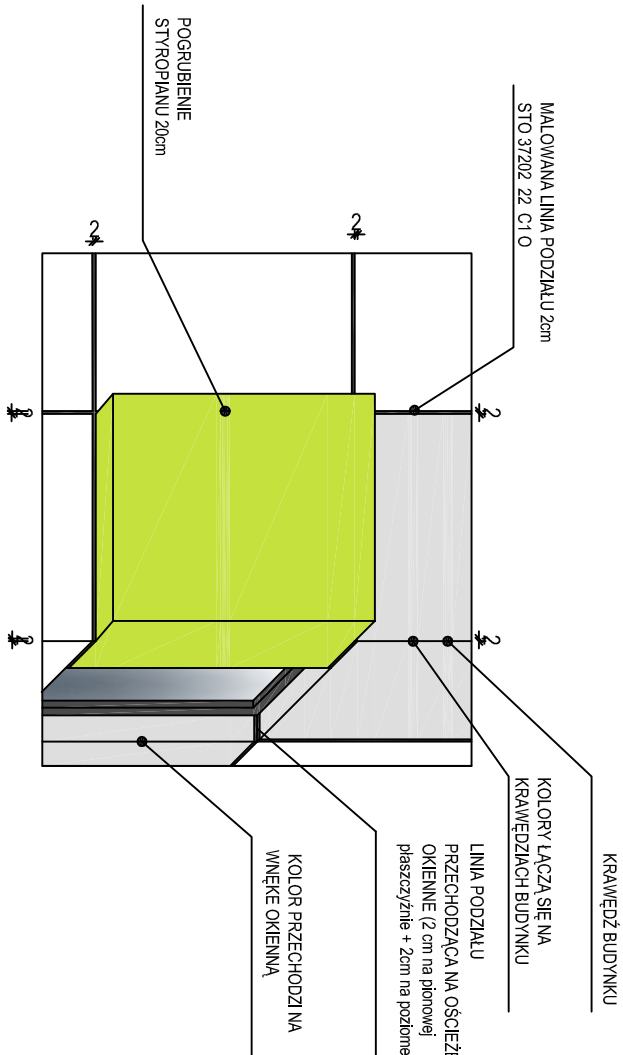

TERMODERNIZACJA BUDYNKU ZESPOŁU SZKÓŁ OGÓLNOKSZTAŁCĄCYCH IM. BARTŁOMIEJA NOWODORSKIEGO W TUCHOLI

temat:

U. Pocztowa 8a, 89-500 TUCHOLA
dz. nr 1388/3, 1388/9

adres inwestycji:

Powiat Tucholski
ul. Pocztowa 7, 89-500 Tuchola

inwestor:

mgr inż. Zbigniew Klimicki
upr. nr UAN-KZ-72/10-12887
projektant:

mgr inż. arch. Marta Miller
mgr inż. arch. Bartosz Klimicki
architekt asystent:

inż. Andrzej Dykiewski
upr. nr 776/79/Bg
architekt sprawdzający:

DETALE

rys.

architektura

1:100

branża:

PB-WI Szczecin, marzec 2010

data:

07

UWAGA:

Kopowanie, publikacje oraz wszelkie inne formy wykorzystania projektu bez zgody autorów będą naruszeniem przepisów wynikających z Ustawy z dnia 4.02.1994 r. o prawie autorskim i prawach pokrewnych.