


Przebudowa dróg powiatowych
1003C i 1009C w miejscowości Raciąż
- profil podłużny drogi 1003C - odc. 3


Starosta Tucholski
(3)

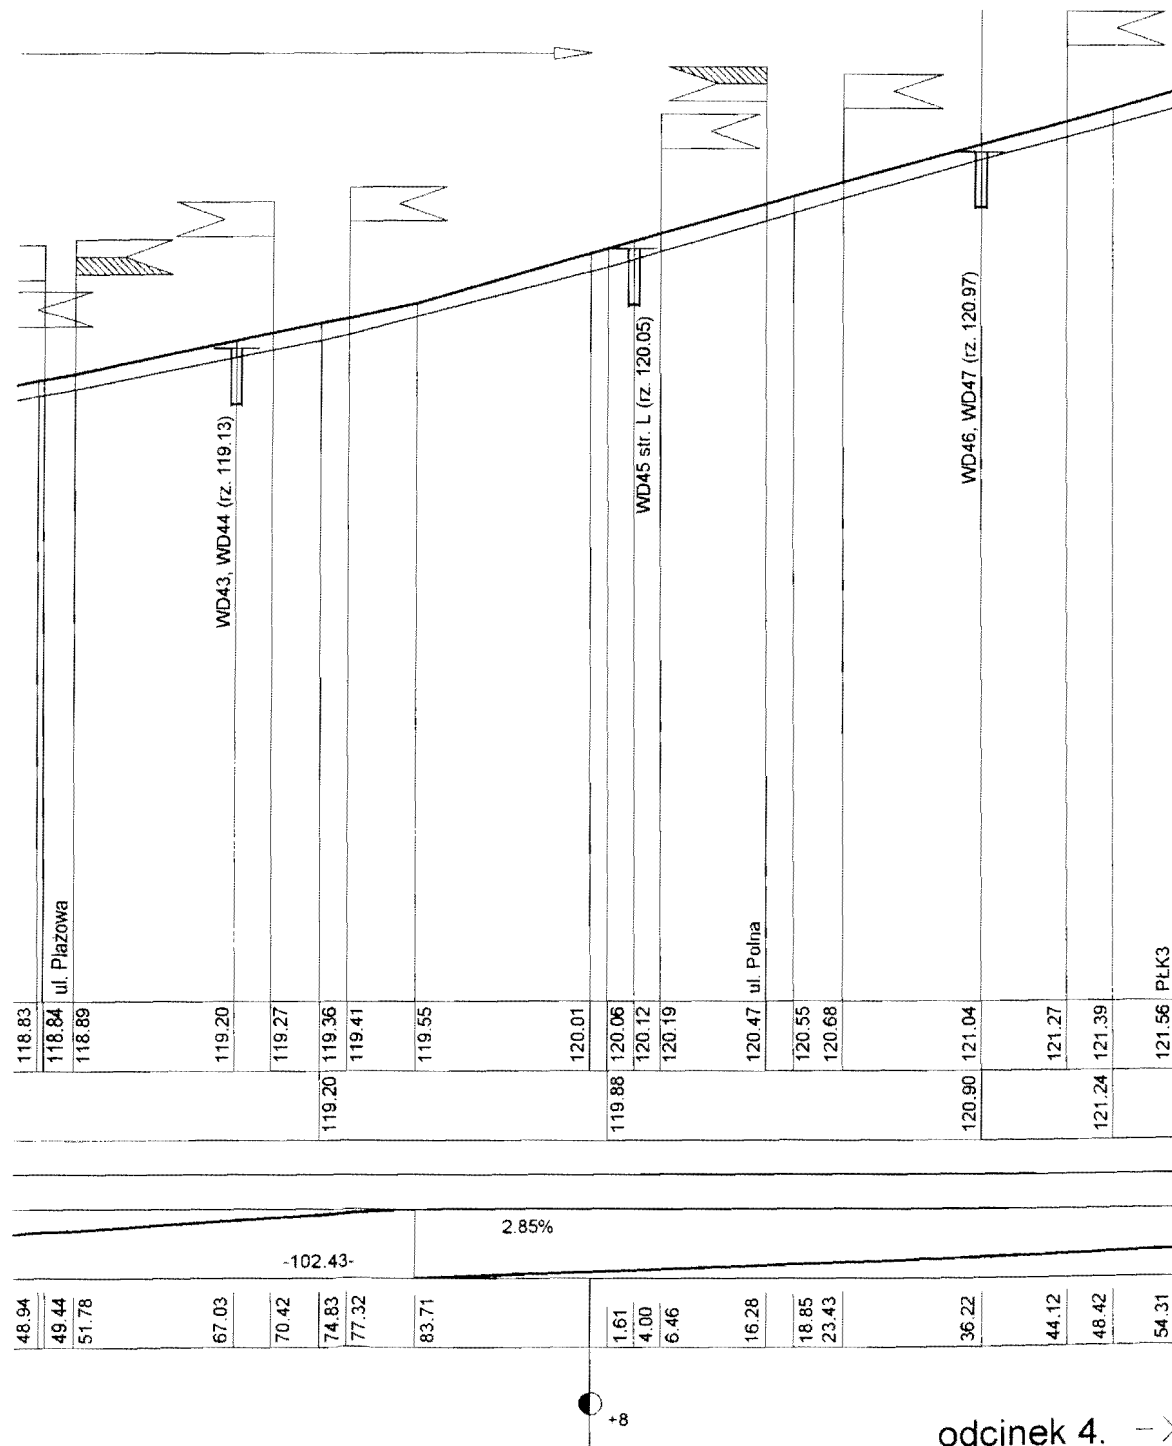

odcinek 4. →

C			
B			
A			
Opisanie zmiany	Wyszczególnienie	Podpis	Data
Wyszczególnienie projektu: BRD, ul. Wiejska 83, 87-822 Włocławek			
Inwestor: Zarząd Dróg Powiatowy w Tucholi			
Nazwa i adres obiektu budowlanego: Przebudowa dróg powiatowych 1003 C i 1009 C w m. Raciąż w celu poprawy bezp. ruchu i podniesienia atrakcyjności turystycznej			
Przedmiot-Rodzaj opracowania: Profil podłużny Branża drogowa			
Projekt budowlano-wykonawczy			
Stworzyciel	Nazwisko, imię i nazwisko	Podpis	SKALA
Gł. Projektant	inż. Mariusz Jabłoński UA-V-7342-5/22/98 Wk	<i>[Signature]</i>	1:100/10
Asystent projektanta	inż. Renata Krajczewska-Jędrusiak	<i>[Signature]</i>	
Asystent projektanta	Bożena Krajczewska	<i>[Signature]</i>	
Sprawdzający	mjr inż. Marek Mikołajczak Nr ewid. - KUP/0032/PODD/05	<i>[Signature]</i>	
	Data		NR RYS
	01.2008		2.3

chodnik szerokości 2.00m, obustronnie

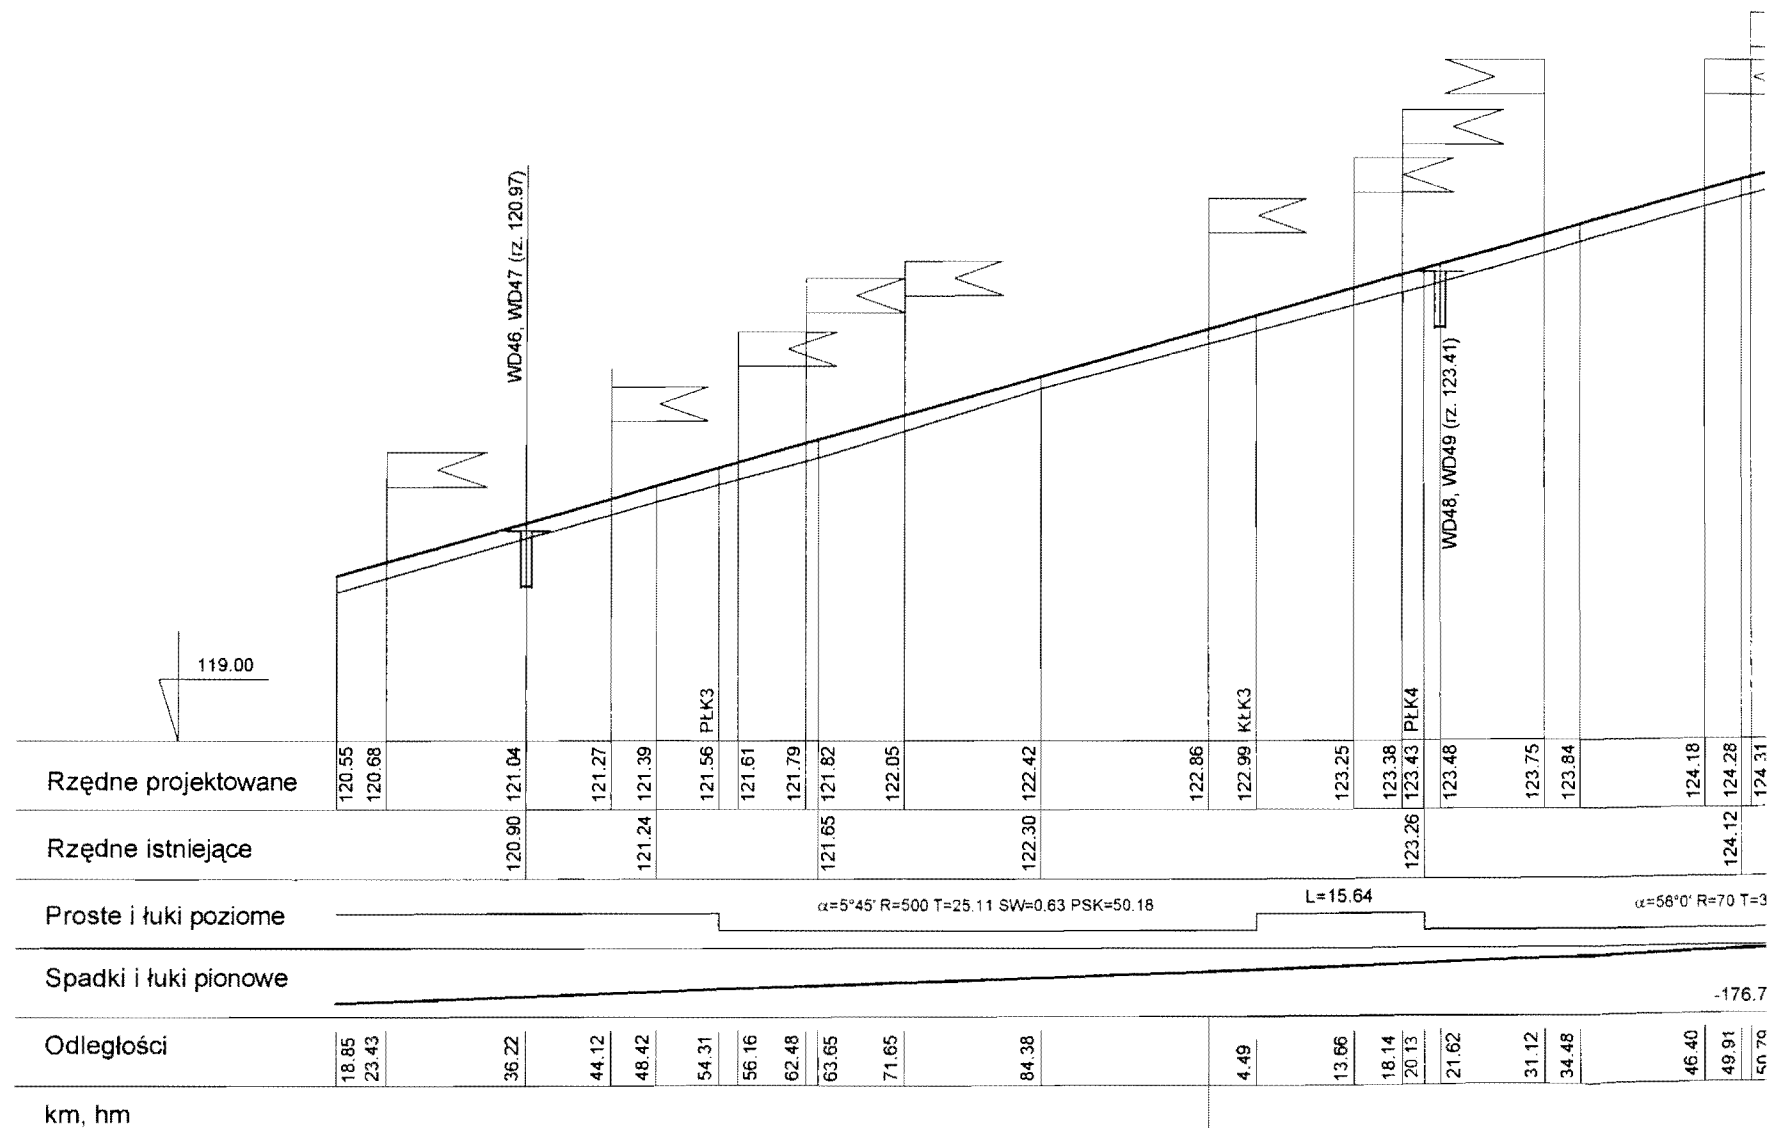


<- odcinek 3.


szerokości 2.00m, obustronnie

rondo, chodnik szerokości 2.50m

chodnik

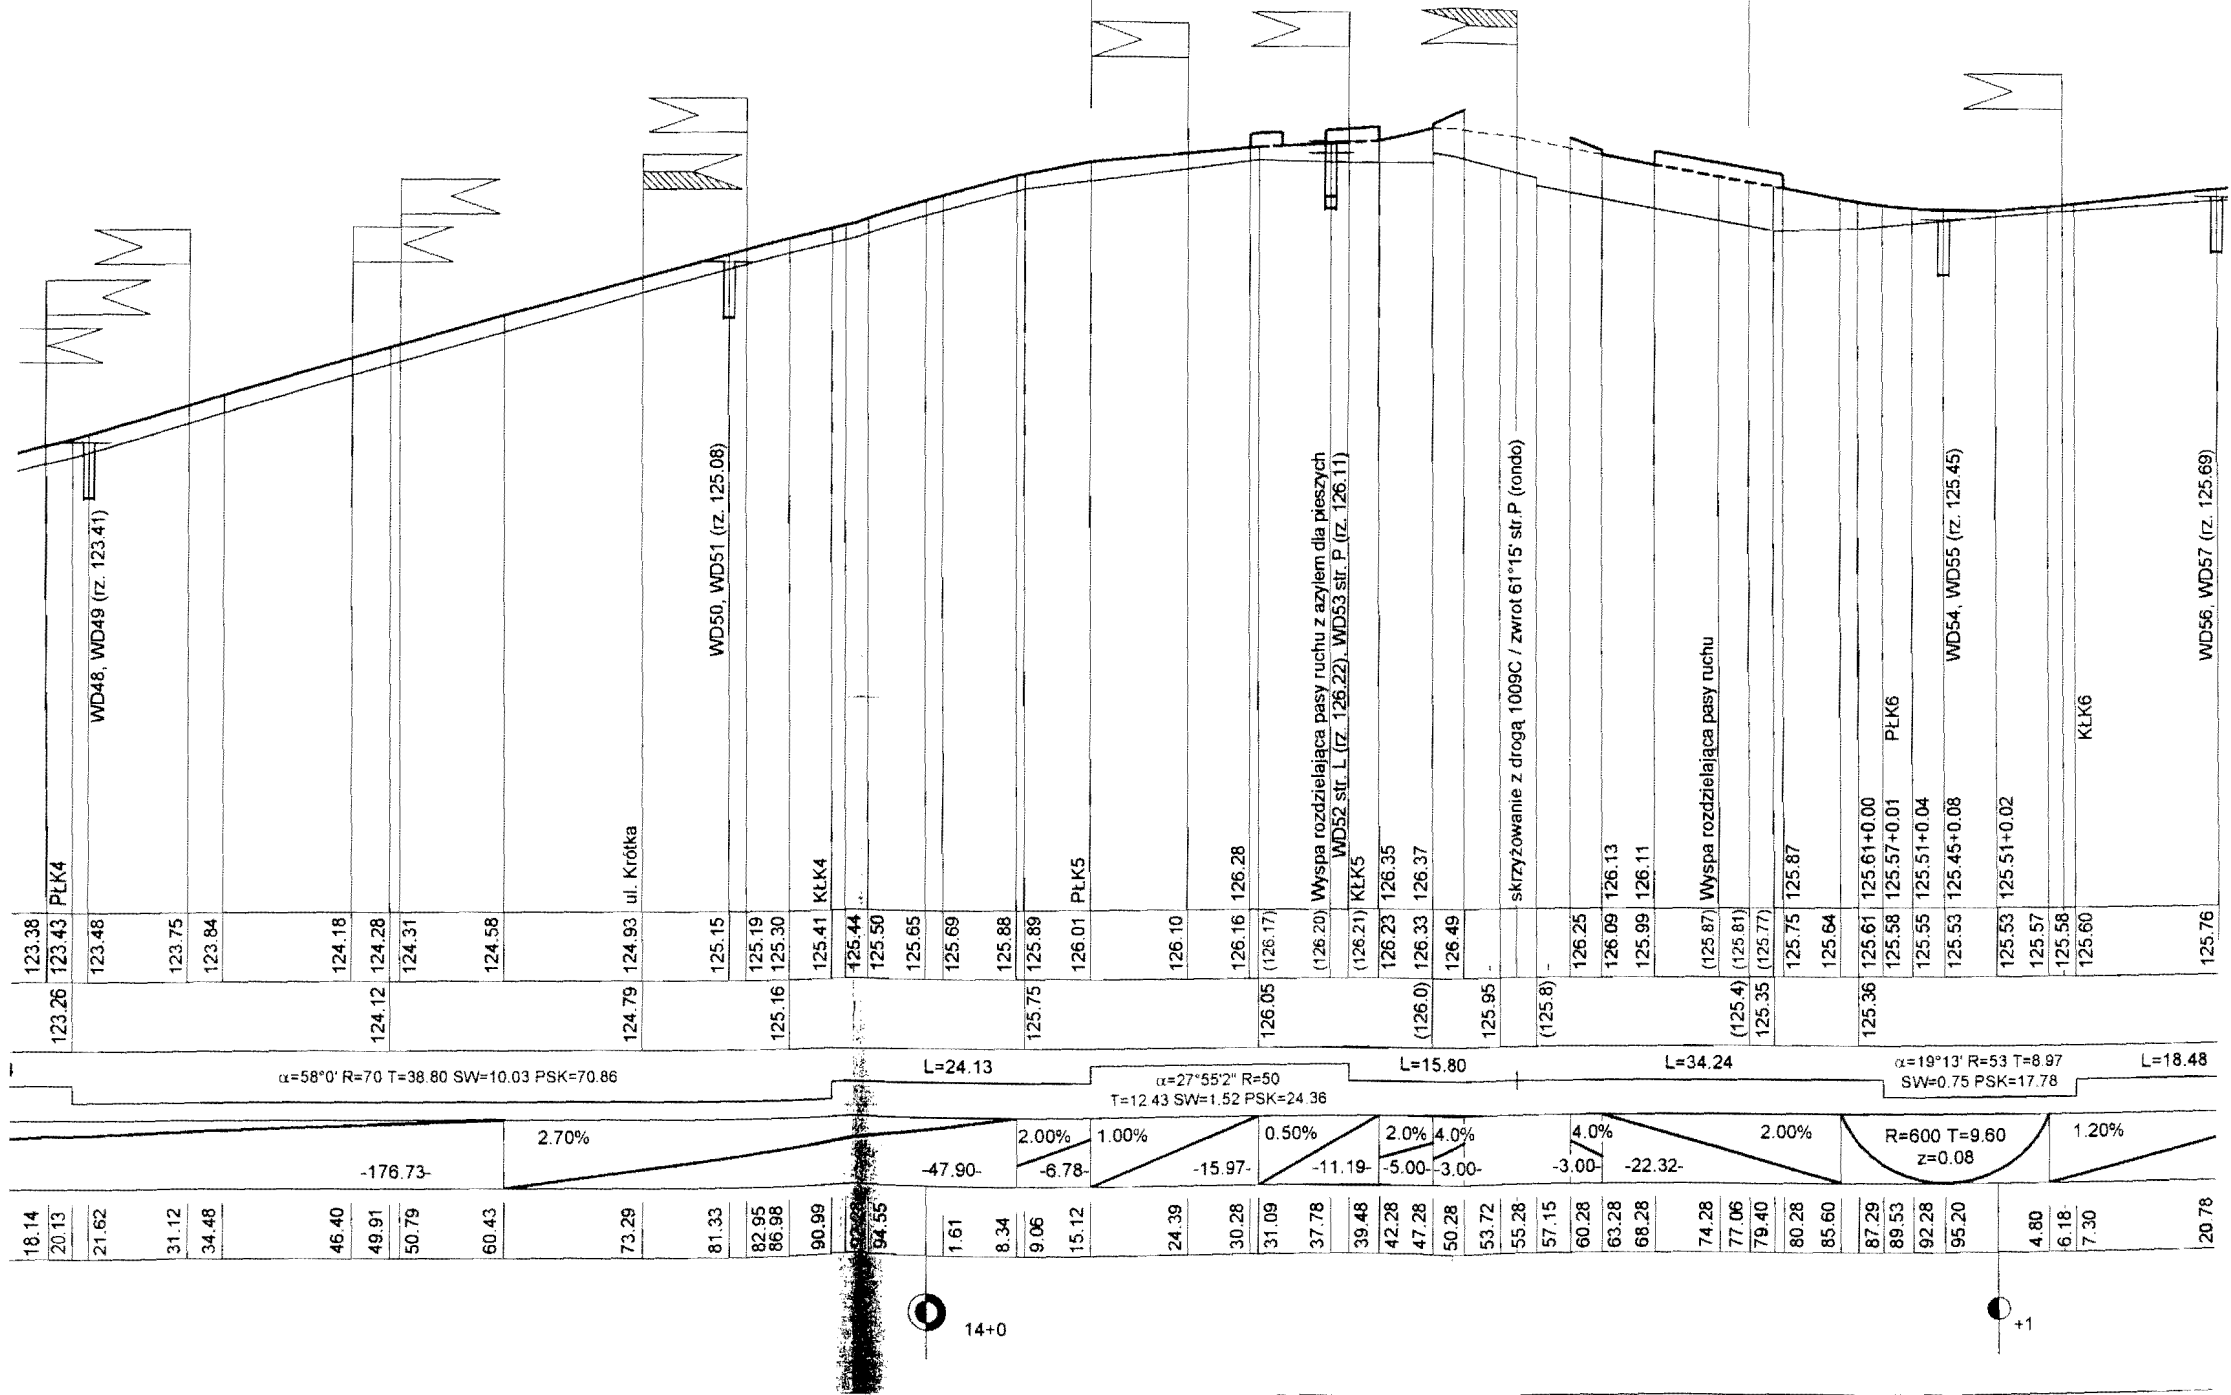


chodnik szerokości 2.00m, obustronnie

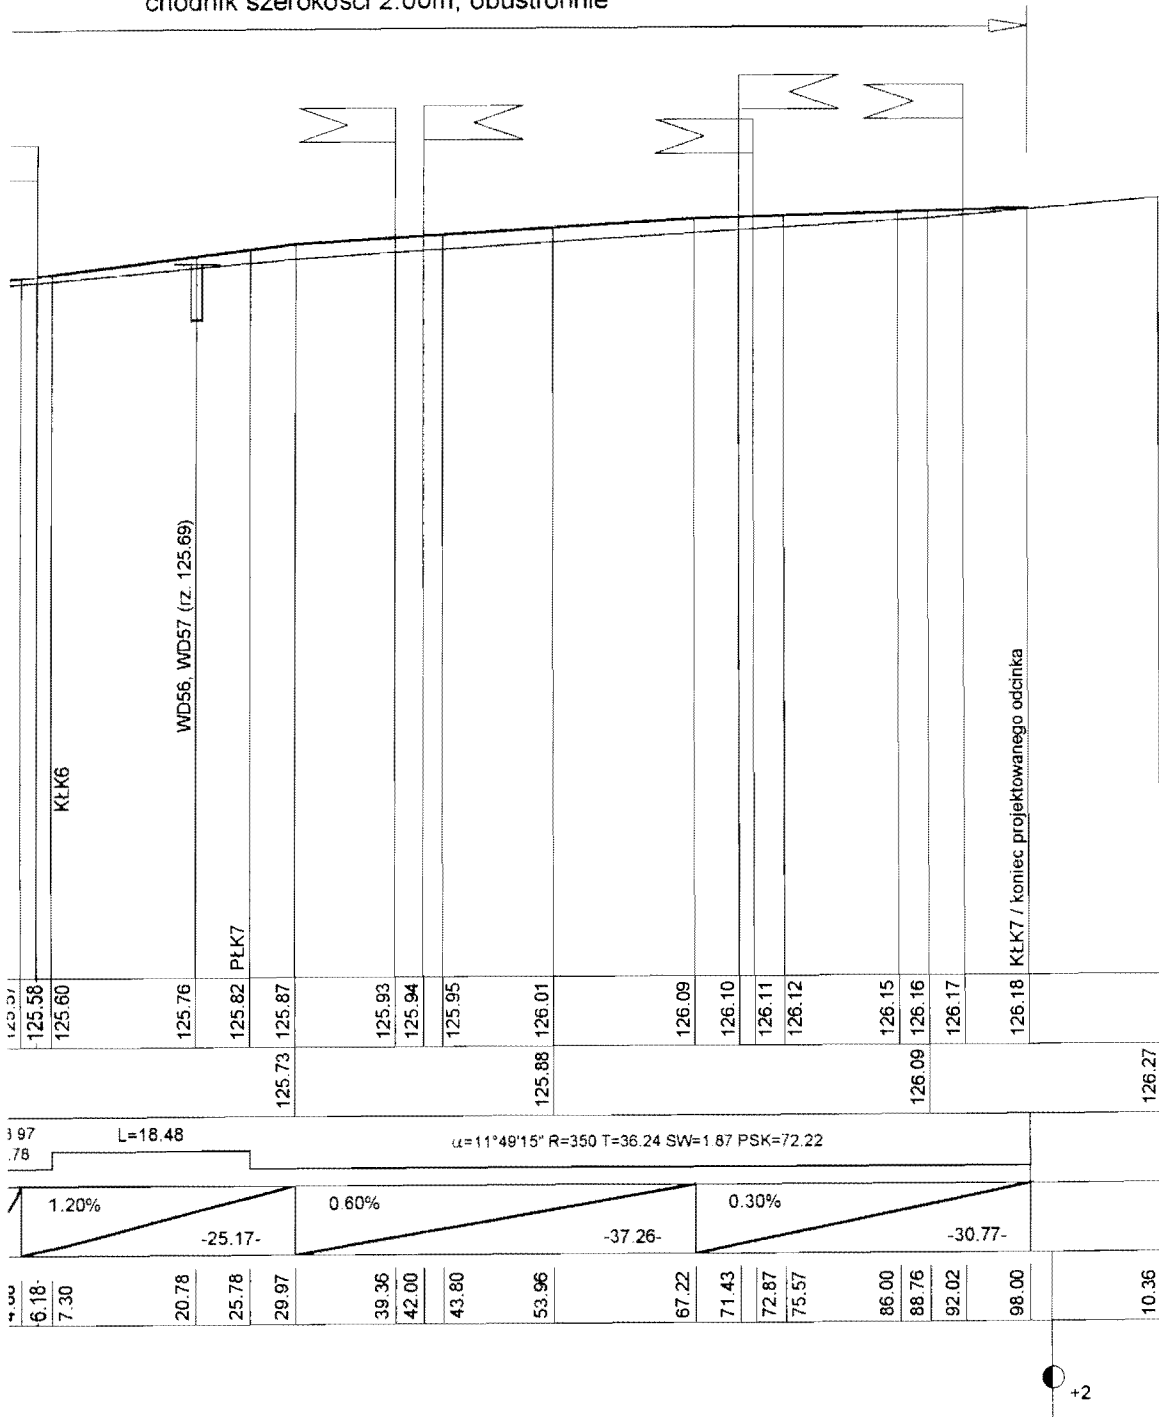

Przebudowa dróg powiatowych 1003C i 1009C w miejscowości Raciąż - profil podłużny drogi 1003C - odc. 4




Starosta Tucholski
(3)

C				
B				
A				
Oznaczenie zmiany	Wyszczególnienie	Podpis	Data	
Wyznaczenie projektu: BRD, ul. Wiejska 83, 87-822 Włocławek				
Inwestor: Zarząd Dróg Powiatowy w Tucholi				
Nazwa i adres obiektu budowlanego: Przebudowa dróg powiatowych 1003 C i 1009 C w m. Raciąż w celu poprawy bezp. ruchu i podniesienia atrakcyjności turystycznej				
Przedmiot-Rodzaj opracowania: Profil podłużny Branża drogowa				
Projekt budowlano-wykonawczy				
Stanowisko	Nazwisko, imię i nazwisko	Podpis		
Gl Projektant	inż. Marusz Jabłoński UA-V-7342-S22/98 Wł			SKALA 1:100/10X
Aystant projektanta	inż. Renata Krajczewska-Jędrusiak			
Aystant projektanta	Bożena Krajczewska			
Sprawdzający	mgr inż. Marek Mkołajczak Nr ewid. KUP/0032/POOD/05			
		Data		NR RYS.
		01.2008		2.4

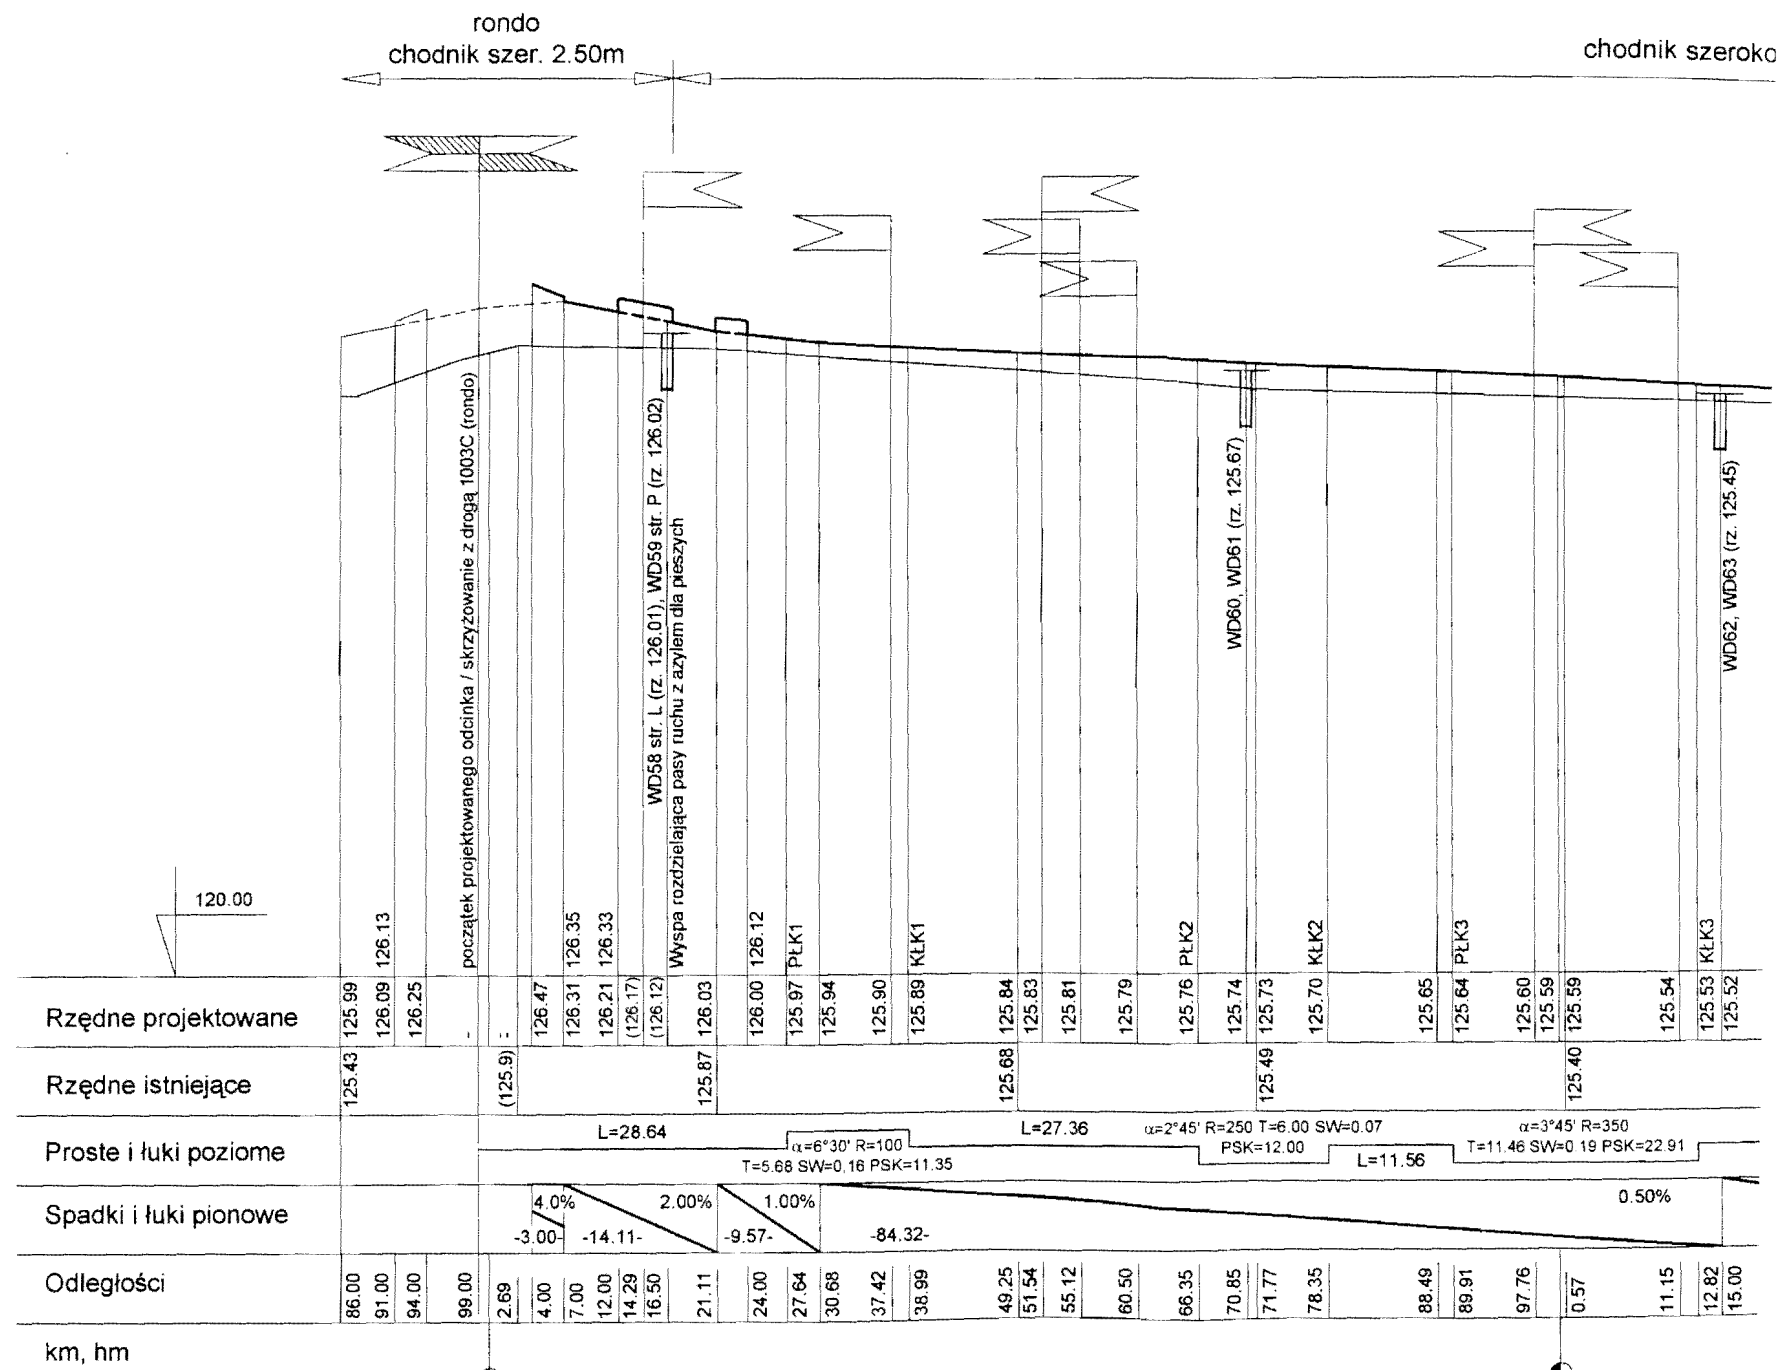


chodnik szerokości 2.00m, obustronnie

chodnik szerokości 2.50m, str.

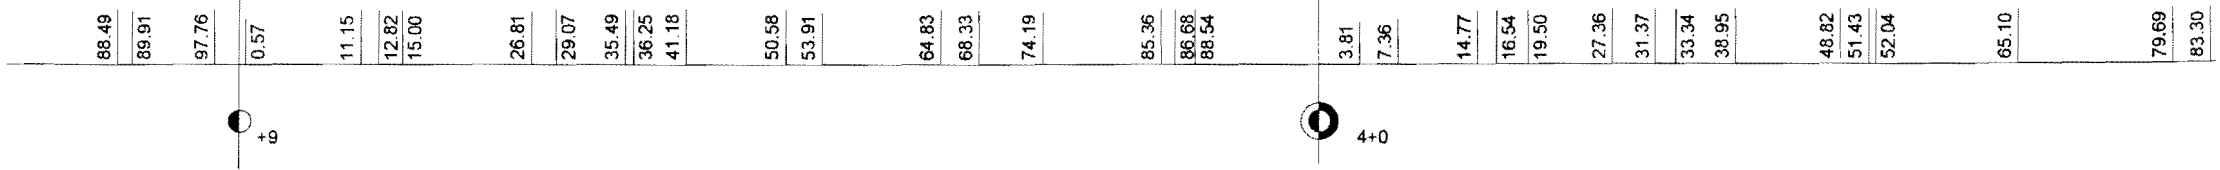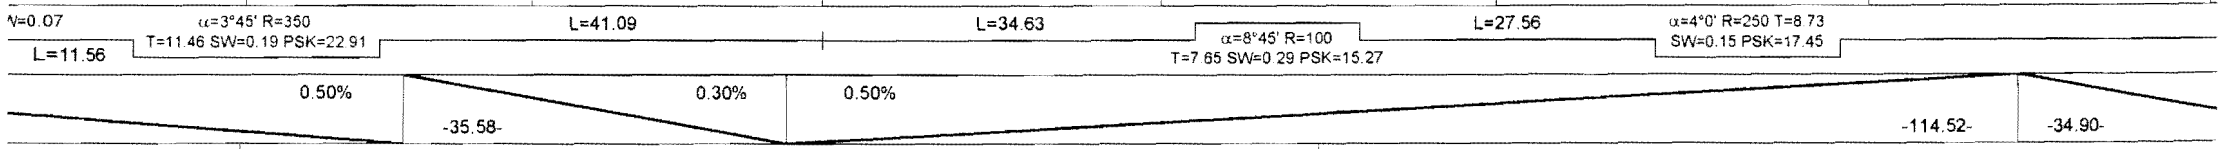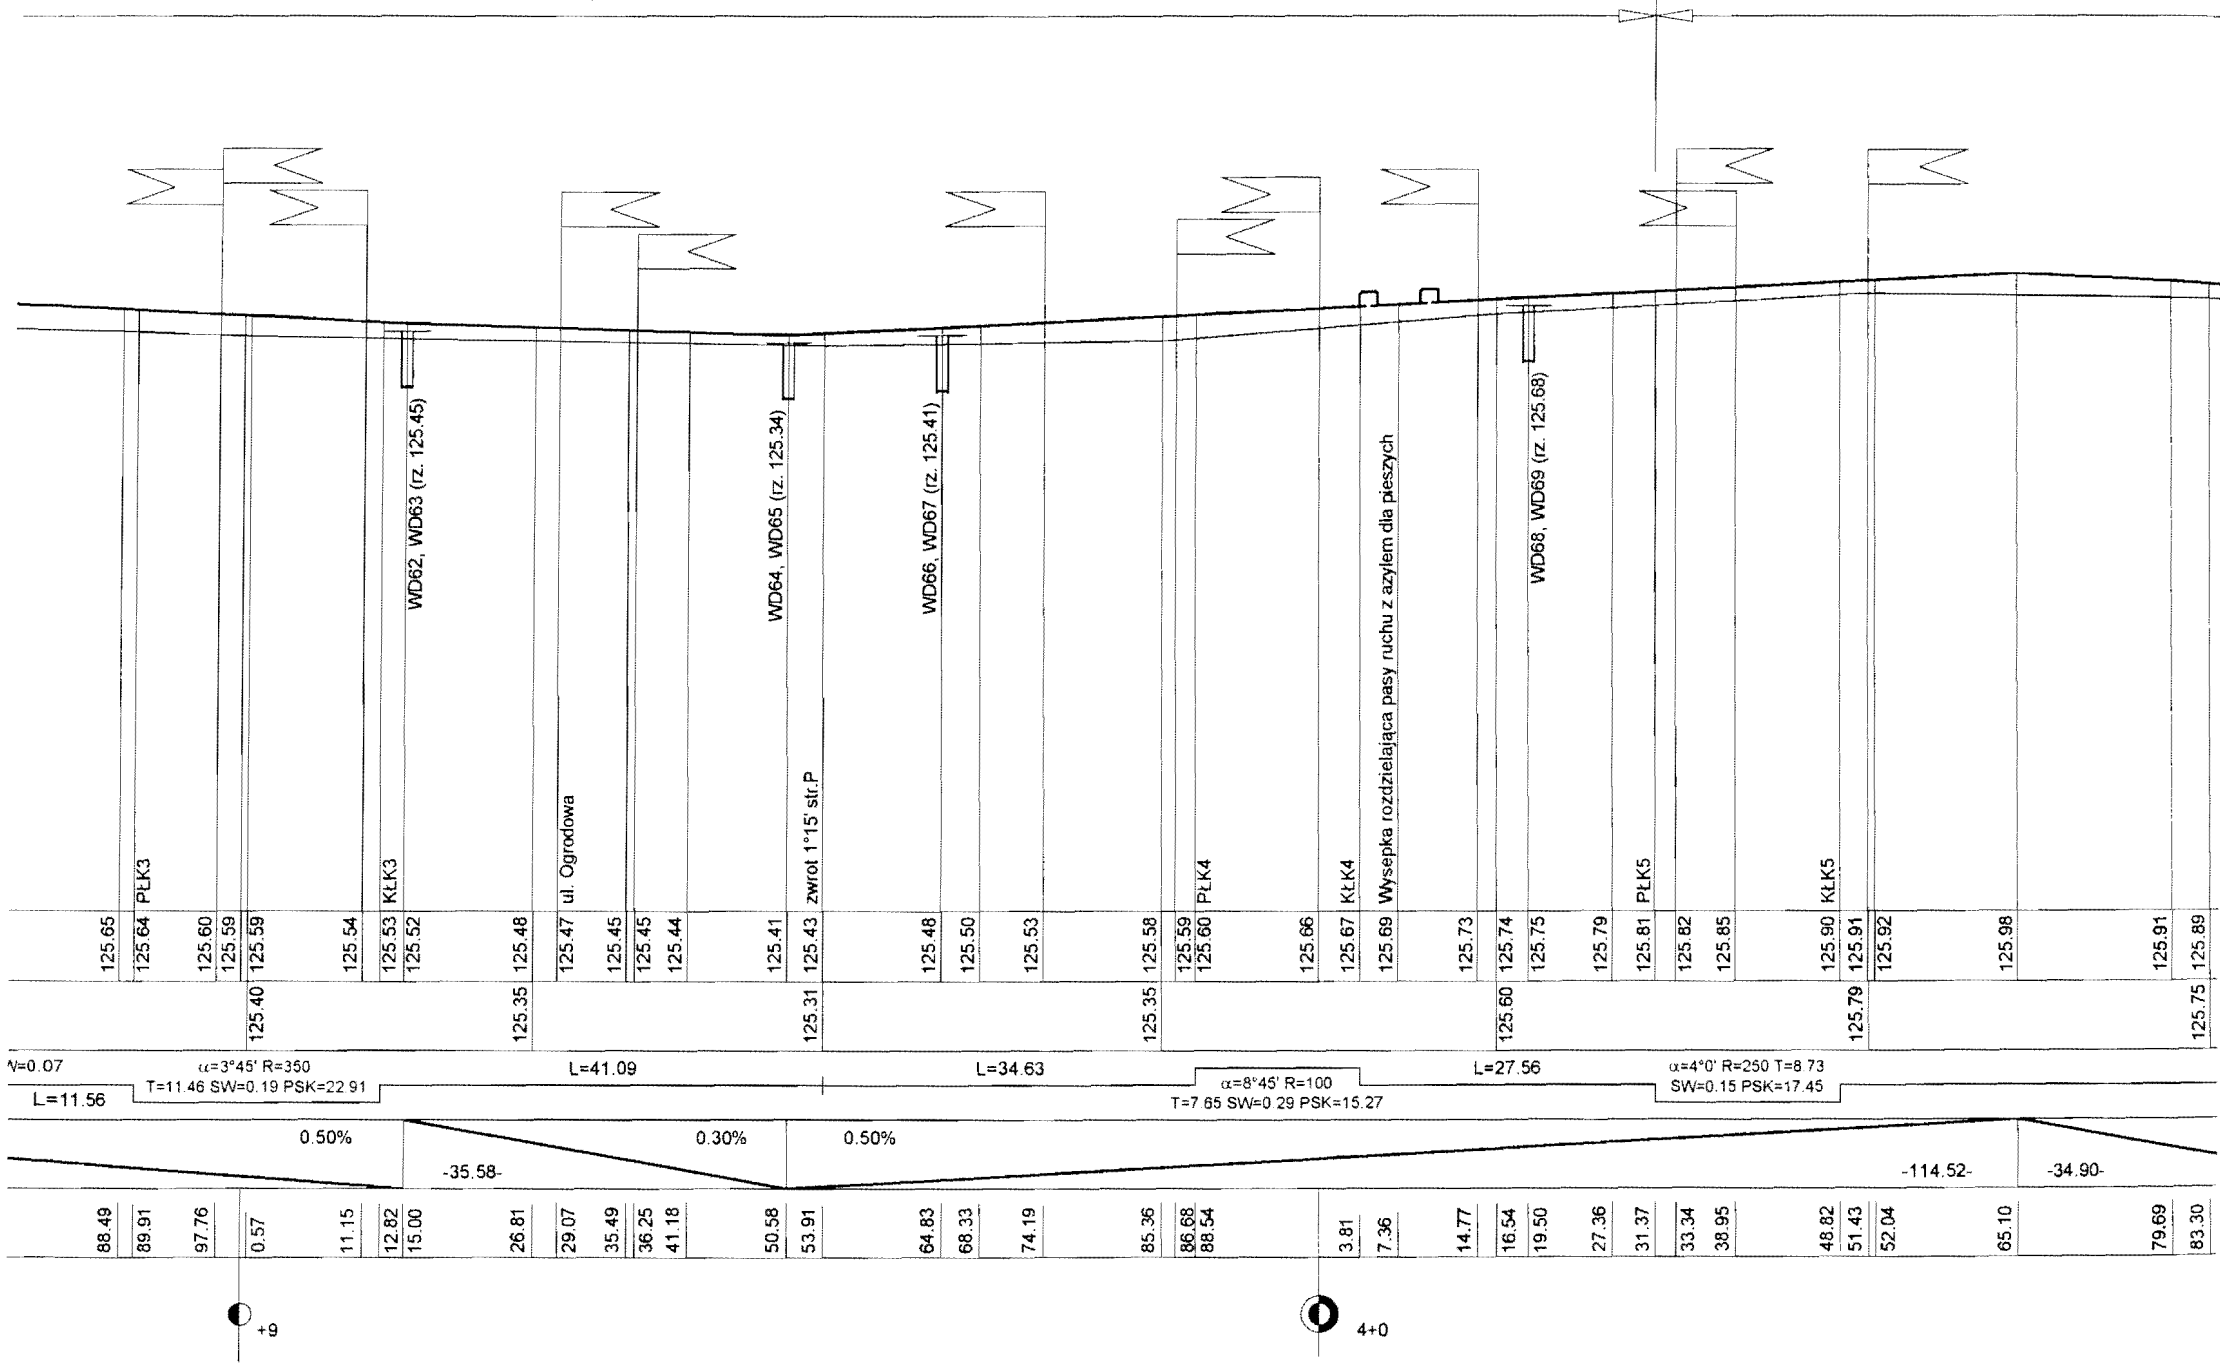

odnik szerokości 2.50m, str. lewa

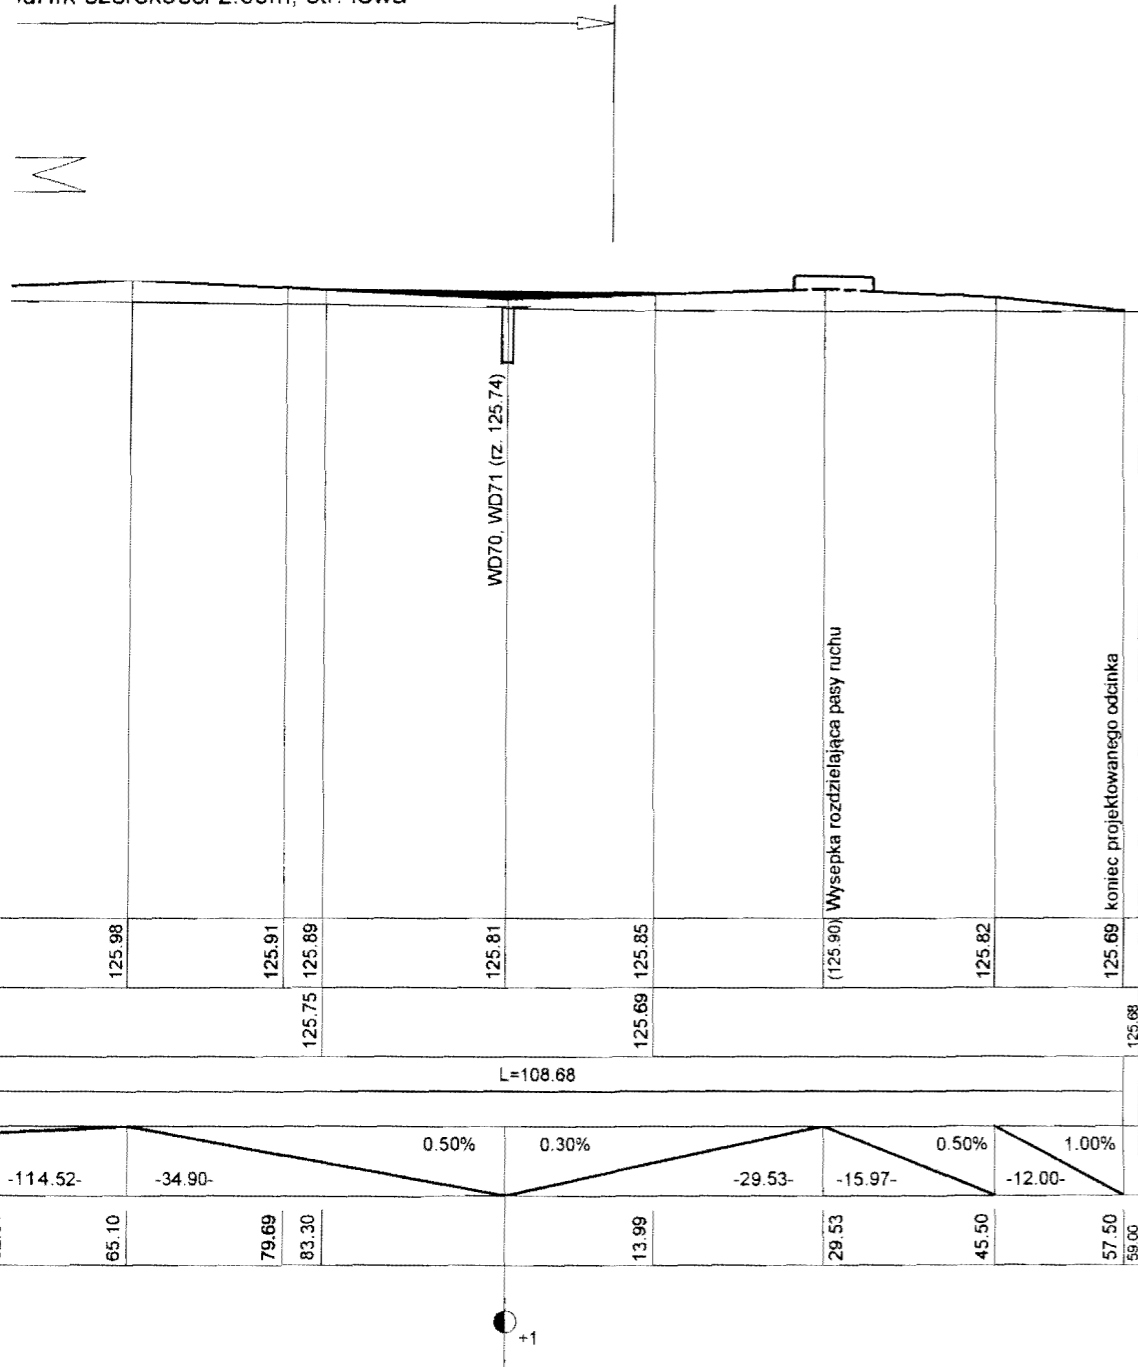

Przebudowa dróg powiatowych 1003C i 1009C w miejscowości Raciąż - profil podłużny drogi 1009C

Starosta Tucholski
(3)

C			
B			
A			
Opracowanie szlaku	Wyciągnięcie	Podpis	Data
Wykonanie projektu: BRD, ul. Wiejska 83, 87-822 Włocławek			
Inwestor: Zarząd Dróg Powiatowy w Tucholi			
Nazwa i adres obiektu budowlanego: Przebudowa dróg powiatowych 1003 C i 1009 C w m. Raciąż w celu poprawy bezp. ruchu i podniesienia atrakcyjności turystycznej			
Pracownik/Pracownicy opracowania: Profil podłużny Branża drogowa			
Projekt budowlano-wykonawczy			
Szacownik	Nazwisko, imię i nazwisko	Podpis	
Gl. Projektant	inż. Marcin Jabłoński UA-V-7342-5/22/98 Włk	<i>[Signature]</i>	SKALA 1:100/1000
Asystent projektanta	inż. Renata Krajczewska-Jędrusiak	<i>[Signature]</i>	
Asystent projektanta	Botana Krajczewska	<i>[Signature]</i>	
Sprawdzający	mgr inż. Marek Mikołajczak Nr ewid. KUP/0332/POOD/05	<i>[Signature]</i>	
		Data 01.2008	NR RYS. 2.5