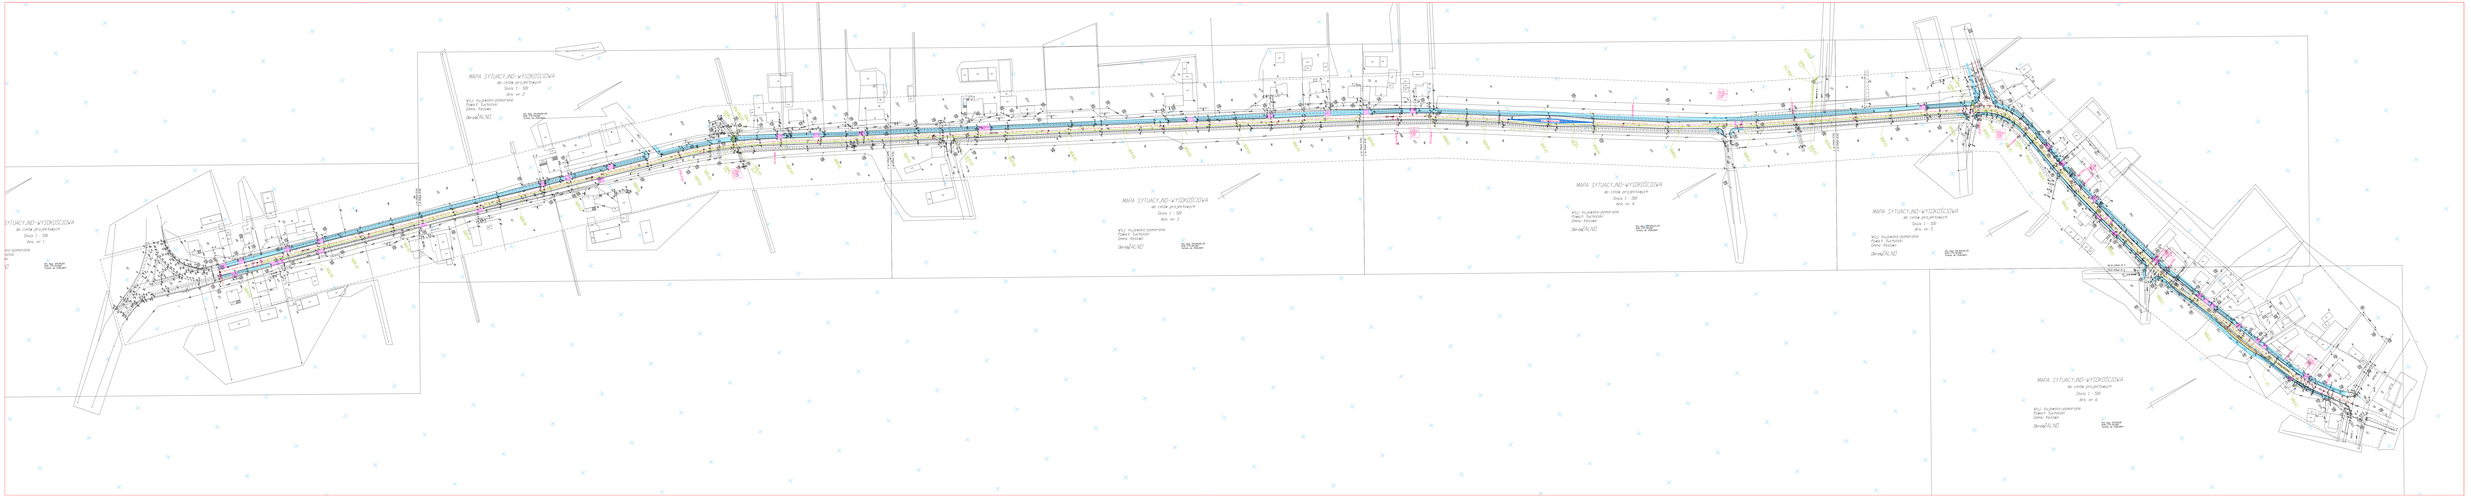
MAPA SYTUACYJNO-WYSOKOŚCIOWA
do celów projektowych
Skala 1 : 500
Ark. nr 1
MAPA SYTUACYJNO-WYSOKOŚCIOWA
do celów projektowych
Skala 1 : 500
Ark. nr 2
MAPA SYTUACYJNO-WYSOKOŚCIOWA
do celów projektowych
Skala 1 : 500
Ark. nr 3
MAPA SYTUACYJNO-WYSOKOŚCIOWA
do celów projektowych
Skala 1 : 500
Ark. nr 4
MAPA SYTUACYJNO-WYSOKOŚCIOWA
do celów projektowych
Skala 1 : 500
Ark. nr 5
MAPA SYTUACYJNO-WYSOKOŚCIOWA
do celów projektowych
Skala 1 : 500
Ark. nr 6