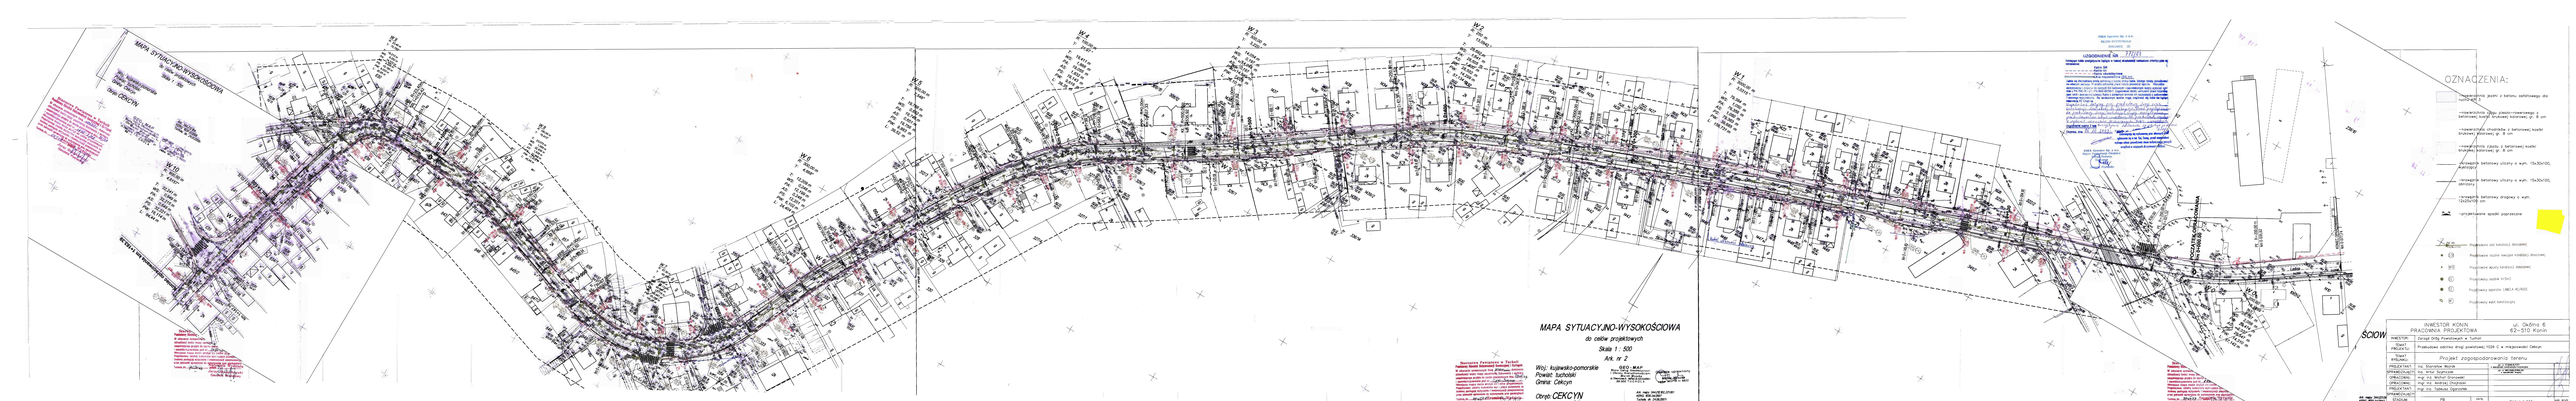
MAPA SYTUACYJNO-WYSOKOŚCIOWA
MAPA SYTUACYJNO-WYSOKOŚCIOWA
do celów projektowych
Skala 1 : 500
Ark. nr 2
Woj. kujawsko-pomorskie
Powiat: lipnowski
Gmina: Cekcyn
Obręb: CEKCYN
GEO - MAP
Uzgodnienie dla: STOP
OZNACZENIA:
INWESTOR KONIN
PRACOWNIA PROJEKTOWA
ul. Ostrów 6
62-510 Konin
INWESTOR:
Zarząd Dróg Powiatowych w Turku
OBIEKT:
Przebudowa odcinka drogi powiatowej 1028 C w miejscowości Cekcyn
TEMAT OPRACOWANIA:
Projekt zagospodarowania terenu
PROJEKTANT:
mgr inż. Stanisław Wojnik
SPRAWDZAJĄCY:
mgr inż. Andrzej Grzybowski
UPRAWNIENIA
PROJEKTANT:
mgr inż. Andrzej Grzybowski
SPRAWDZAJĄCY:
mgr inż. Helena Ogrodnik
UPRAWNIENIA
SKALA:
PB
DATA:
ARKUSZ:
NR ARK. RYSUNKU:
NR ARK. PROJEKTU: