


Zjazdy przez chodniki lub ciałg pieszo—rowerowy skala 1:50

3,50 m* — dla zjazdu na drogę lokalną lub dla zjazdu indywidualnego szer. pokazana na planie sytuacyjnym

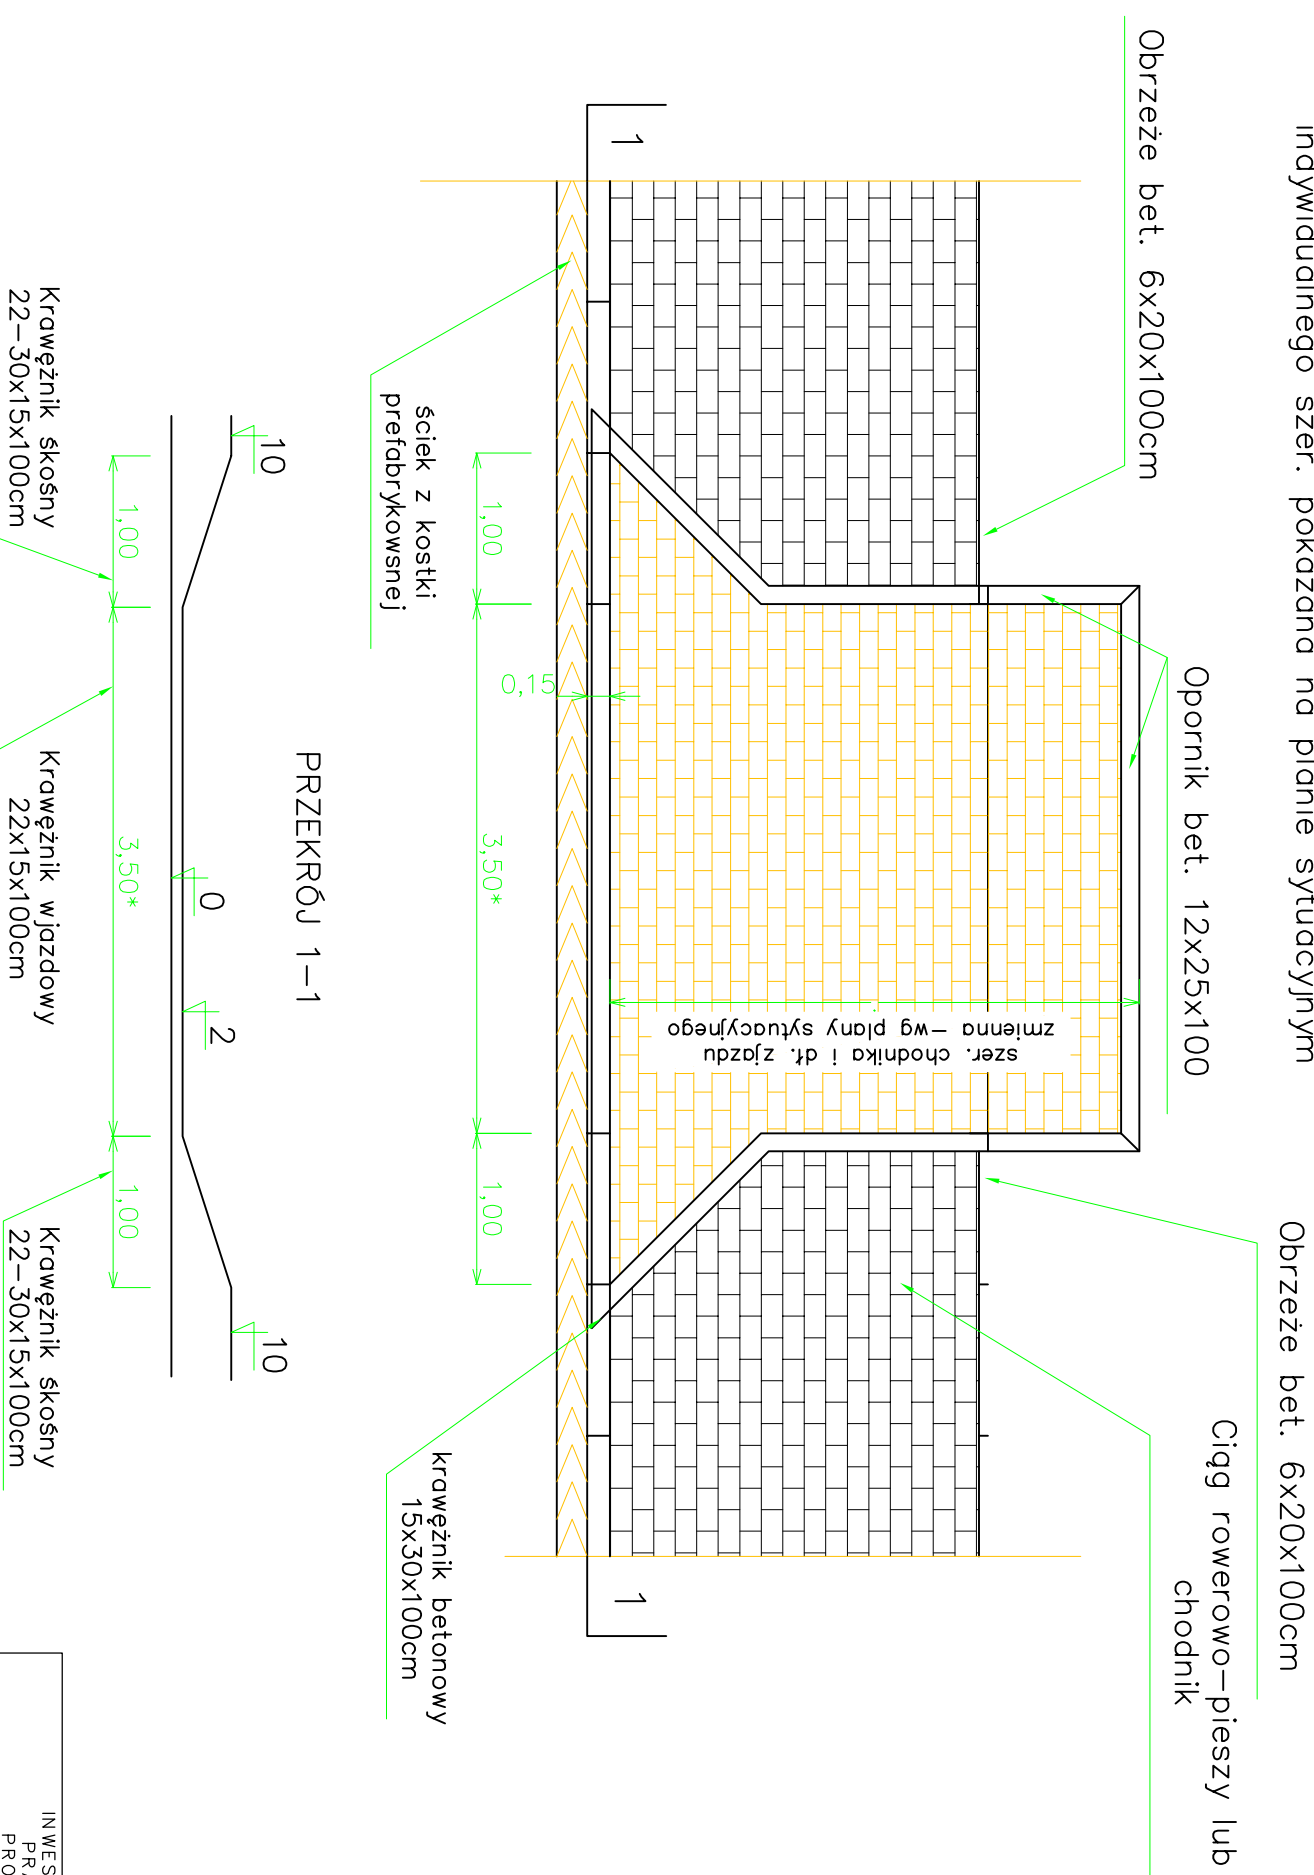

INWESTOR:	INWESTOR KONIN PRACOWNIA PROJEKTOWA		ul Okólna 6 62-510 Konin
TEMAT PROJEKTU:	Przebudowa odcinka drogi powiatowej 1026C w miejscowości Cekcyn		
INWESTOR:	Zarząd Drog Powiatowych w Tucholi		
TEMAT RYSUNKU:	Rozwiązanie zjazdu na posesję lub drogi lokalne		
PROJEKTANT:	inż. Stanisław Wojrak	upr. nr 013346/1/1337	
OPRACOWAŁ:	inż. Artur Szymczak	upr. nr WKP/0085/PW/07/05	
OPRACOWAŁ:	mgr inż. Andrzej Chojański	w specjalności drogowej	
OPRACOWAŁ:	mgr inż. Michał Gronowski		
PROJEKTANT:			
SPRAWDZAJĄCY:			
STADIUM:	PW	DATA: pożądźnik 2008	SKALA: 1:50
BRANŻA:	Drogowa		Nr. RYS. 5