


ZATOKA AUTOBUSOWA

pas ruchu →

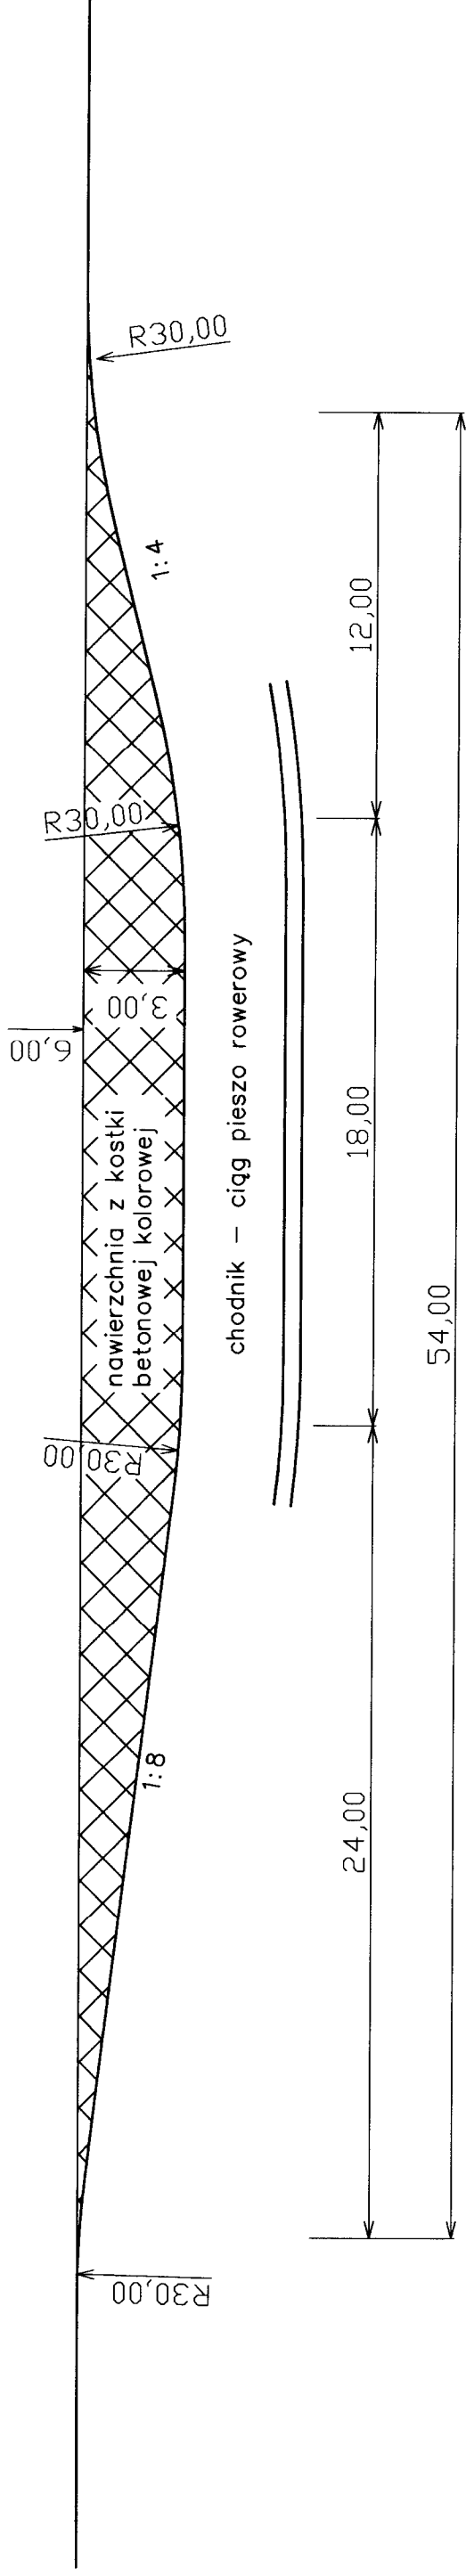

INWESTOR KONIN PRACOWNIA PROJEKTOWA		ul. Okólna 6 62-510 Konin	
INWESTOR:	Zarząd Dróg Powiatowych w Tucholi	upr. nr GI.8346/1/1377 w specjalności konstrukcyjno-inżynierskiej upr. nr VWP/0053/PVMB/05 w specjalności drogowej	
TEMAT PROJEKTU:	Przebudowa odcinka drogi powiatowej 1026C w miejscowości Cekcyn	mgr inż. Stanisław Wajrak	
TEMAT RYSUNKU:	Zatoka Autobusowa	inż. Artur Szymczak	
PROJEKTANT:	inż. Stanisław Wajrak	mgr inż. Andrzej Chojnacki	
SPRAWDZAJĄCY:	inż. Artur Szymczak	mgr inż. Michał Gronowski	
OPRACOWAŁ:	mgr inż. Andrzej Chojnacki	-	
OPRACOWAŁ:	mgr inż. Michał Gronowski	-	
PROJEKTANT:	-	-	
SPRAWDZAJĄCY:	-	-	
STADIUM:	PW	DATA: październik 2008	SKALA: 1:200
BRANŻA:	Drogowa		NR RYS. 4