P.P. =95,00 m npm

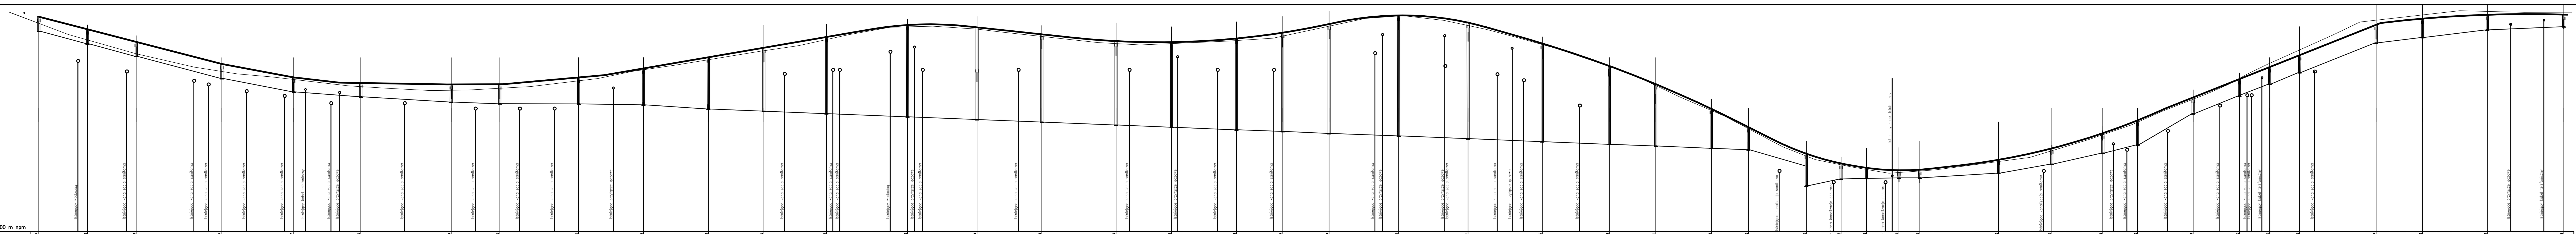

OZNACZENIE	ODLEGŁOŚĆ	GŁĘBOKOŚĆ	RZĘDNA DNA PRZEWODU	RZĘDNA TERENU ISTN.	RZĘDNA TERENU PROJ.	Odcinek	ŚREDNICA	SPADEK
D45	00,00	1,17	113,20	105,00	114,37	21,00	ø315 PVC	[illegible]
D44	21,00	1,14	112,36	105,00	113,50	21,00	ø315 PVC	[illegible]
D43	42,00	1,17	111,73	110,88	112,90	37,00	ø315 PVC	2,1%
D42	79,00	1,12	110,95	111,43	112,07	32,00	ø315 PVC	1,6%
D41	111,00	1,23	110,44	111,46	111,67	29,00	ø315 PVC	1,1%
D40	140,00	1,21 / 1,31	110,14 / 110,04	105,00	111,35	39,00	ø400 PVC	0,8%
D39	179,00	1,39	109,81	110,34	111,20	21,00	ø500 PVC	0,3%
D38	200,00	1,47	109,76	110,35	111,23	34,00	ø500 PVC	0,3%
D37	234,00	1,86	109,66	111,30	111,52	28,00	ø500 PVC	0,3%
D36	262,00	2,36	109,57	111,70	111,93	28,00	ø500 PVC	1,3%
D35	290,00	3,19	109,21	112,09	112,40	24,00	ø600 PP	0,3%
D34	314,00	3,73	109,13	112,50	112,76	27,00	ø600 PP	0,3%
D33	341,00	4,30	109,04	113,10	113,34	35,00	ø600 PP	0,3%
D32	376,00	4,97	108,93	113,72	113,90	30,00	ø600 PP	0,3%
D31	406,00	4,96	108,84	113,60	113,80	28,00	ø600 PP	0,3%
D30	434,00	4,75	108,75	113,30	113,50	32,00	ø600 PP	0,3%
D29	466,00	4,59	108,65	112,76	113,24	24,00	ø600 PP	0,3%
D28	490,00	4,56	108,57	112,50	113,13	28,00	ø600 PP	0,3%
D27	518,00	4,78	108,48	112,85	113,26	20,00	ø600 PP	0,3%
D26	538,00	5,00	108,42	112,83	113,42	20,00	ø600 PP	0,3%
D25	558,00	5,43	108,36	113,65	113,79	30,00	ø600 PP	0,3%
D24	588,00	6,07	108,27	114,80	114,34	30,00	ø600 PP	0,3%
D23	618,00	5,93	108,18	114,33	114,11	32,00	ø600 PP	0,3%
D22	650,00	5,27	108,08	113,35	113,35	28,00	ø600 PP	0,3%
D21	678,00	4,46	108,00	112,81	112,46	20,00	ø600 PP	0,3%
D20	698,00	3,67	107,94	111,85	111,61	24,00	ø600 PP	0,3%
D19	723,00	2,67	107,88	110,66	110,55	14,00	ø600 PP	0,3%
D18	738,00	1,96	107,84	105,00	109,80	25,00	ø600 PP	3,7%
D17	764,00	1,59 / 2,63	106,91 / 105,87	108,30	108,50	15,00	ø315 PVC	1%
D14	779,00	1,43	106,22	107,40	107,65	11,00	ø315 PVC	0,5%
D13	790,00	1,37	106,28	107,35	107,65	14,00	ø315 PVC	1%
D12	804,00	1,35	106,35	107,30	107,70	9,00	ø315 PVC	0,5%
D11	813,00	1,09	106,40	107,40	107,49	34,00	ø315 PVC	0,8%
D10	847,00	1,65	106,65	107,95	108,30	23,00	ø315 PVC	1%
D9	870,00	1,52	106,88	108,10	108,40	22,00	ø315 PVC	1%
D8	892,00	2,00	107,10	108,70	109,10	15,00	ø315 PVC	1%
D7	907,00	2,25	107,25	109,20	109,50	24,00	ø315 PVC	7,3%
D6	931,00	1,25	109,15	110,30	110,40	20,00	ø315 PVC	5,2%
D5	951,00	1,22	110,20	111,40	111,42	13,00	ø315 PVC	3%
D4	964,00	1,22	110,60	112,00	111,82	13,00	ø315 PVC	5,5%
D3	977,00	1,15	111,31	112,70	112,46	33,00	ø250PVC	3,9%
D2	1010,00	1,50	112,60	114,20	114,10	20,00	ø250 PVC	4,8%
D1	1030,00	1,25	113,55	114,90	114,80	28,00	ø250PVC	1%
D46	1058,00	1,77	113,83	115,65	115,60	33,00	ø250PVC	0,5%
D47	1091,00	1,48	114,00	115,50	115,48			

INWESTOR KONIN Pracownia Projektowa	ul.Okólna 6, 62-510 Konin
INWESTOR:	Zarząd Dróg Powiatowych w Tucholi ul. Przemysłowa 6 89-500 Tuchola
TEMAT PROJEKTU:	Budowa odcinka drogi powiatowej 1026C w miejscowości CEKCYN
TEMAT RYSUNKU:	Profil kanalizacji deszczowej
PROJEKTANT:	mgr inż. Tadeusz Ogorzałek, GP 7342 / 113 / 94
SPRAWDZAJĄCY:	mgr inż. Krzysztof Tubisz, GP 7342 / 34 / 92
STADIUM:	PROJEKT BUDOWLANY
BRANŻA:	SANITARNA
DATA:	2008r
SKALA	1:100/500
NR RYS.	KD-02