


**PRZEKRÓJ KONSTRUKCYJNY**

w km 1+370-1+440  
w km 1+870-2+080


skala 1:50

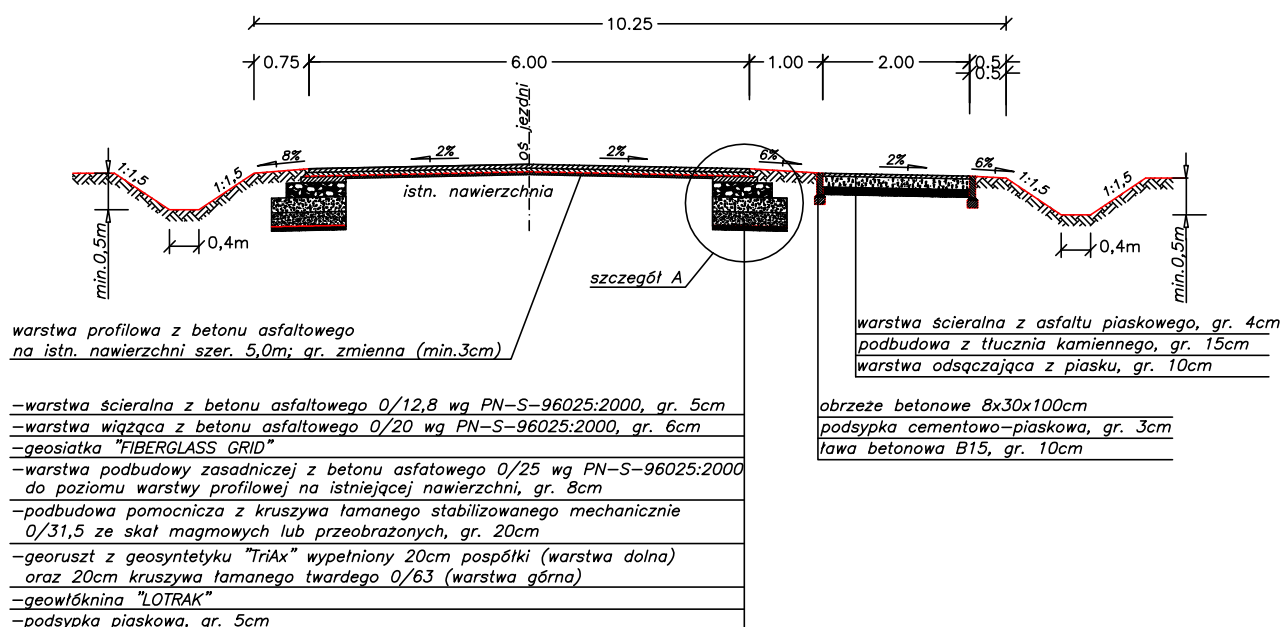

**PRZEKRÓJ KONSTRUKCYJNY**

w km 0+000-1+370; w km 1+440-1+870  
w km 2+080-2+910; w km 3+150-4+000


NA PROSTEJ

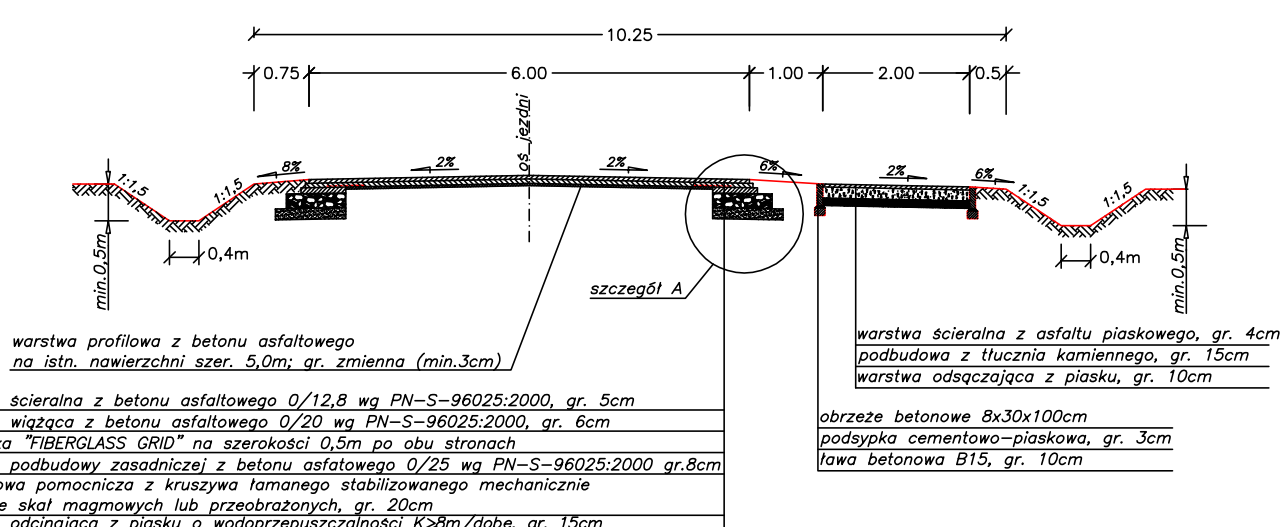

**PRZEKRÓJ KONSTRUKCYJNY**

w km 0+000-1+370; w km 1+440-1+870  
w km 2+080-2+910; w km 3+150-4+000

NA ŁUKU

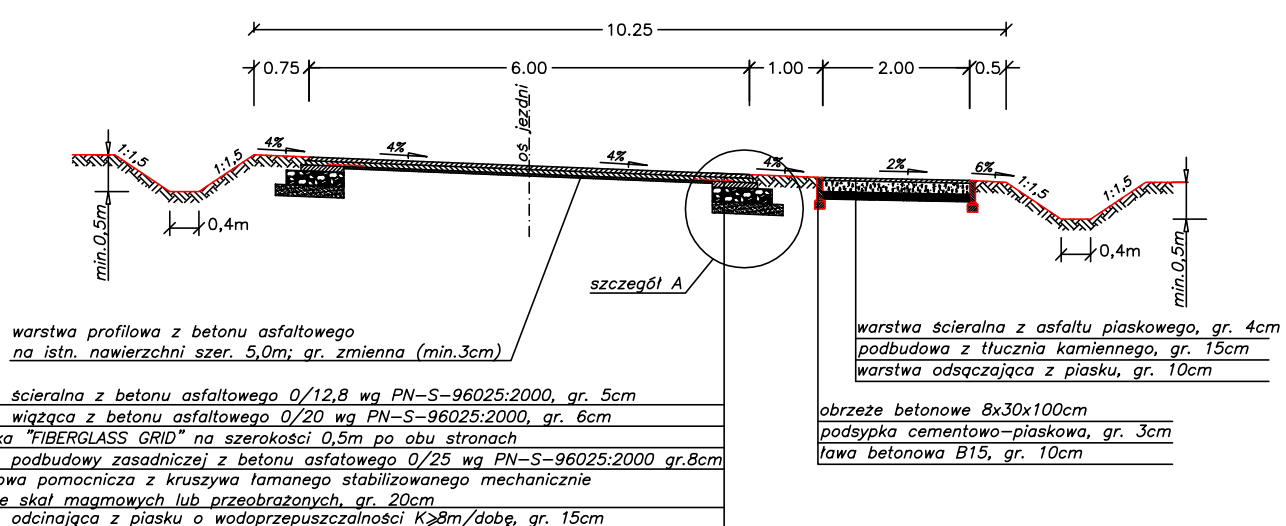

**PRZEKRÓJ KONSTRUKCYJNY**

w km 2+910-3+150

skala 1:50

