PRZEBUDOWA MOSTU DROGOWEGO
W KM 14 +510
DROGI POWIATOWEJ NR 1036C
SZUMIĄCA - KLONOWO - STĄŻKI

A - A

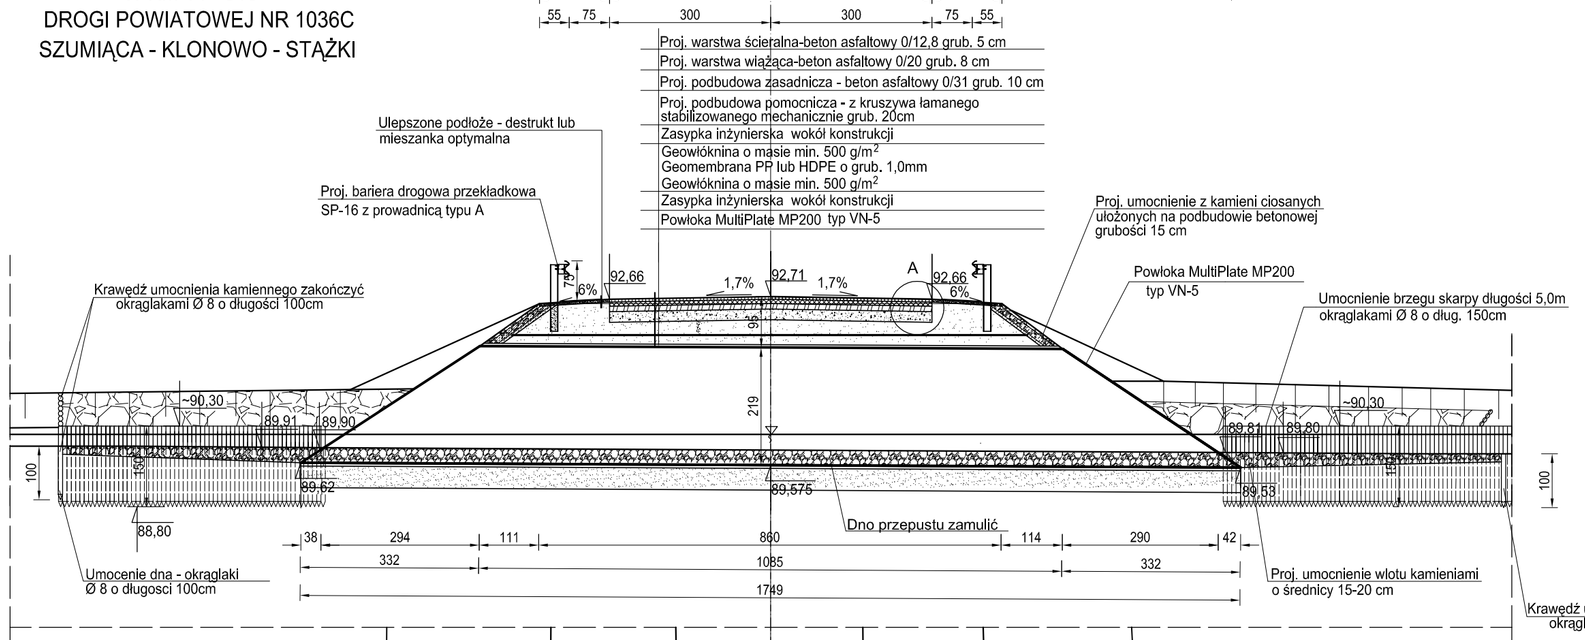

B - B

WIDOK NA WYLOT

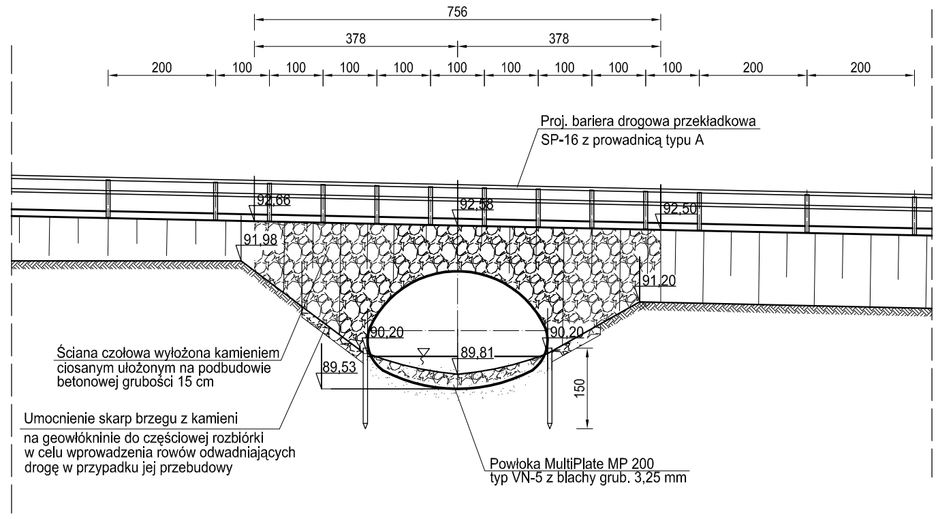

C - C

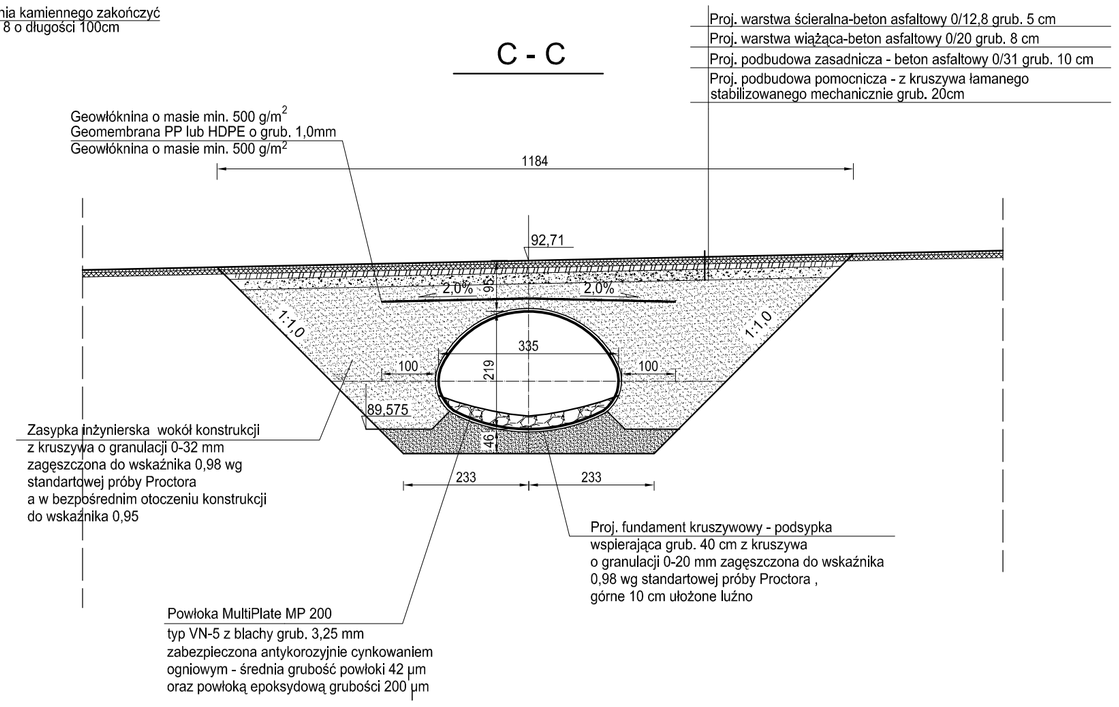

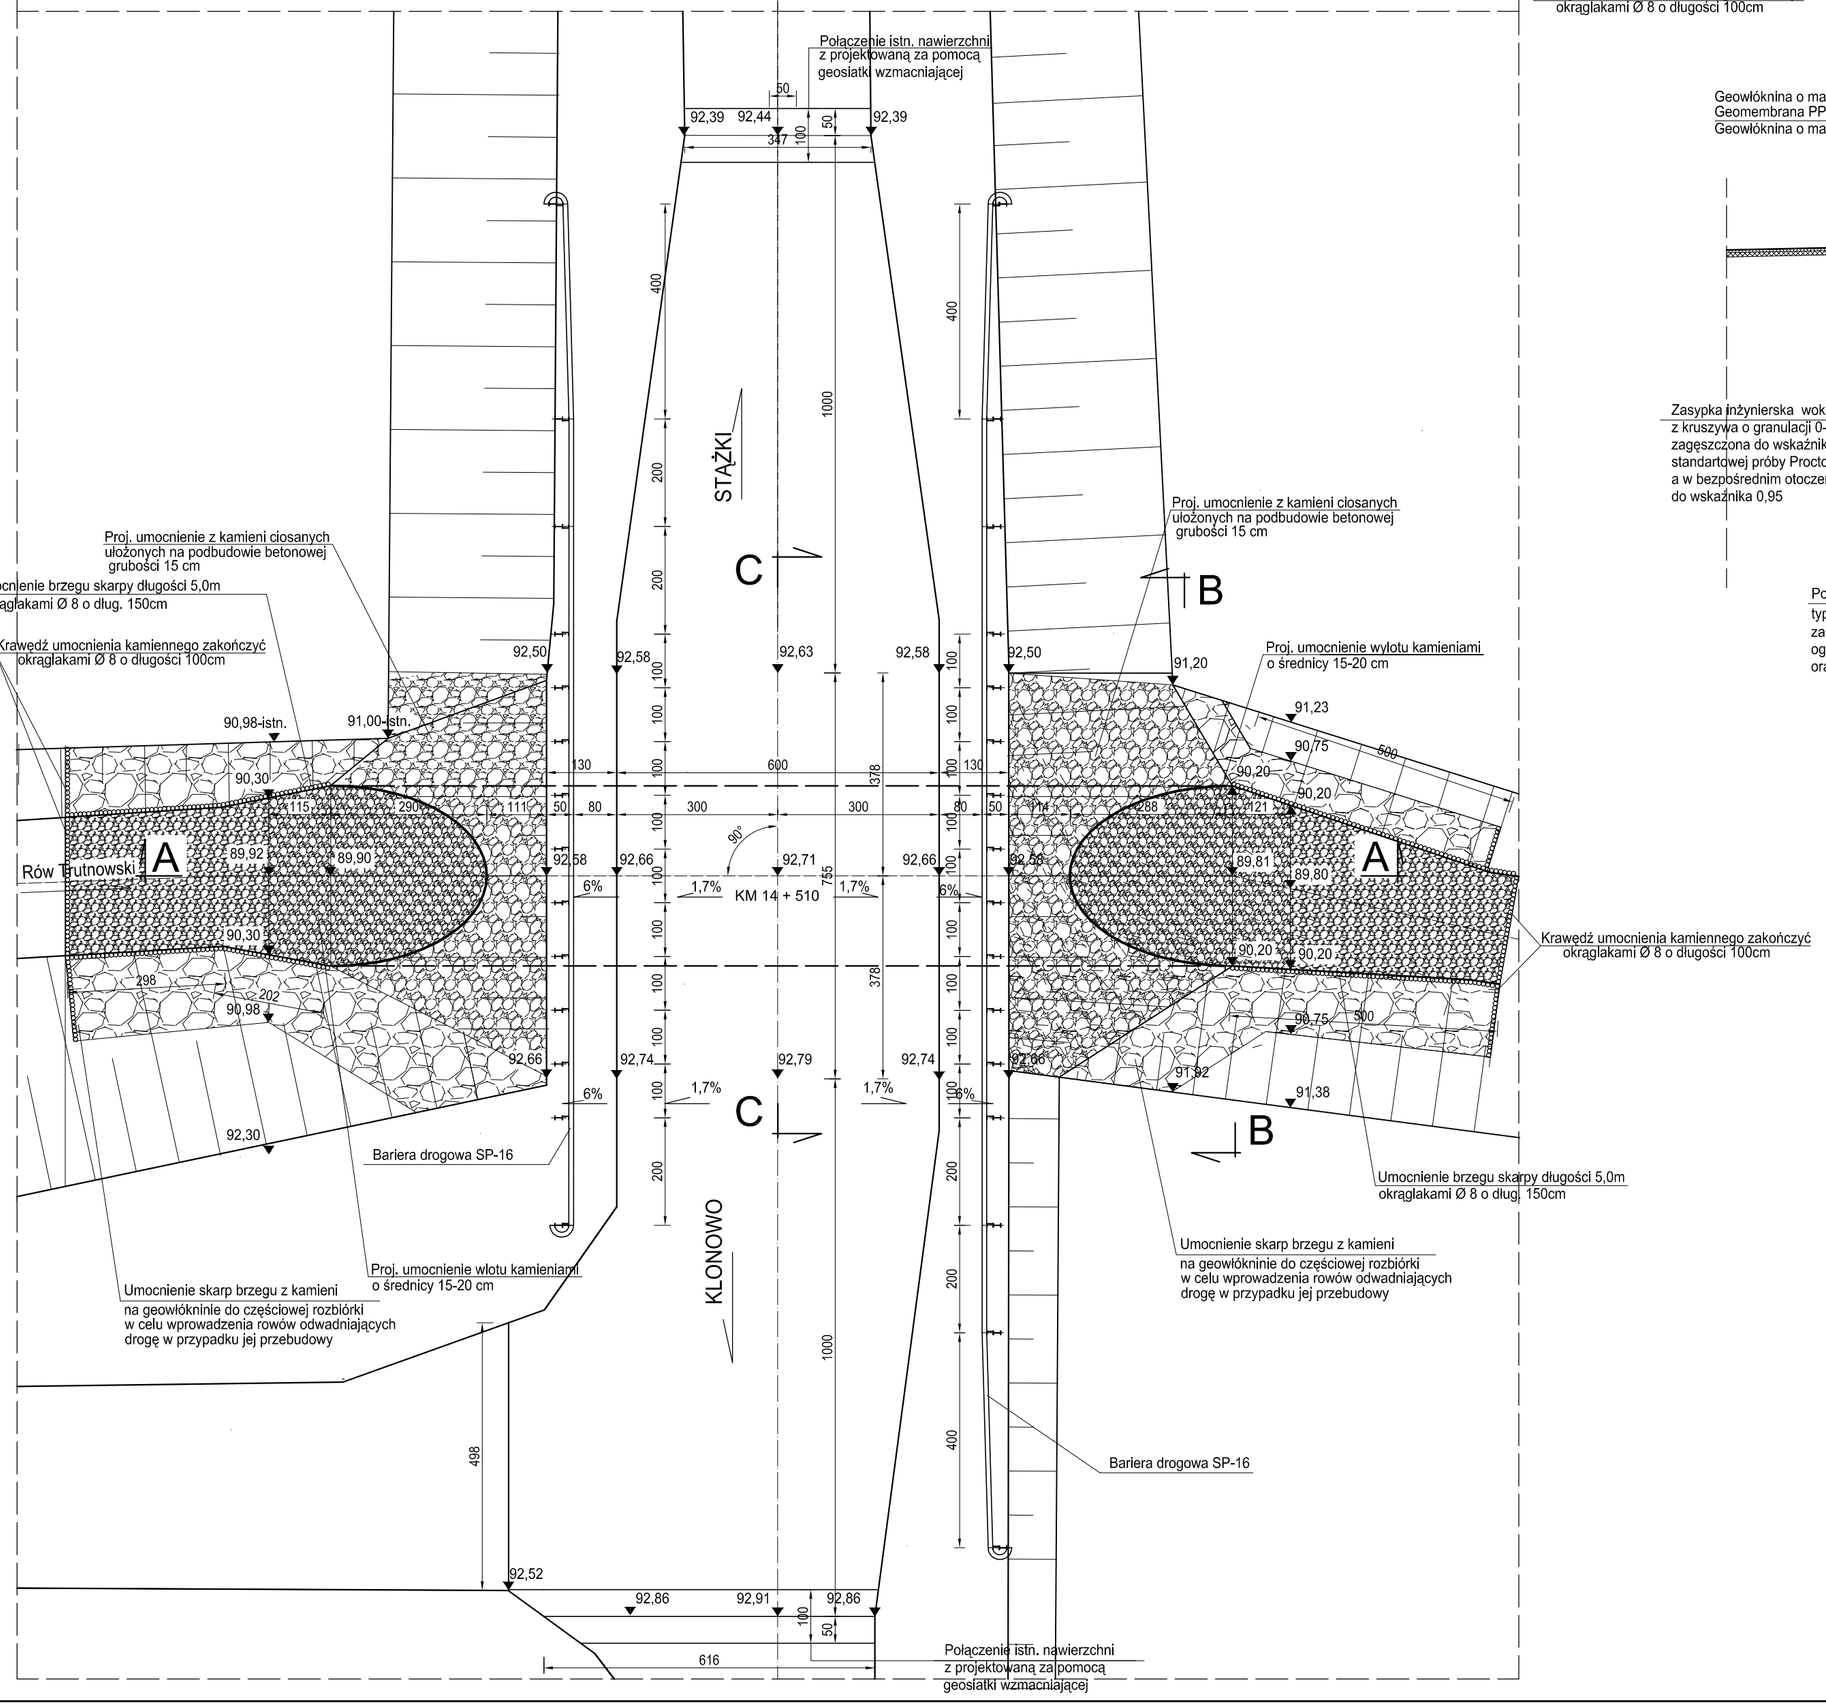

Szczegół A
skala 1:50

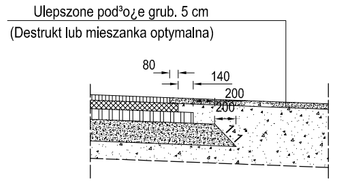

ZABEZPIECZENIE ANTYKOROZYJNE WG OPISU TECHNICZNEGO

NOŚNOŚĆ OBIEKTU - KLASA OBCIAŻEŃ C
wg PN-85/S-10030

ZAMAWIAJĄCY:	ZARZĄD DRÓG POWIATOWYCH W TUCHOLI ul. Przemysłowa 6 89-500 Tuchola
WYKONAWCA:	PW Socha ul. Bohaterów Kragujewca 7/12 85-863 Bydgoszcz socha
Nr zlecenia: ZDP 3450-8/2008	Nazwa zadania: PRZEBUDOWA MOSTU DROGOWEGO W M. BRUCHNIEWO W CIĄGU DROGI POWIATOWEJ NR 1036 C SZUMIĄCA - KLONOWO - STĄŻKI
Data: listopad 2008	Obiekt: PRZEPUST DROGOWY W M. BRUCHNIEWO W KM 14+510
Skala: 1:100	Temat: RYSUNEK ZESTAWIENIOWY

Faza:	Branża:	Projektant:	mgr inż.Michał Delmaczyński KUP/P/0042/POOM/05 w specjalności mostowej		Nr rys.:	Ilość:
PB/PW	M	Opracował:	Inż.J.J. Januszkiewicz mgr inż.A. Kamiński		3	
		Sprawdził:	mgr inż.Jan Skuta NB-7210/28/80 w specjalności mostowej			