


BARIERA DROGOWA W REJONIE PRZEPUSTU

1:50

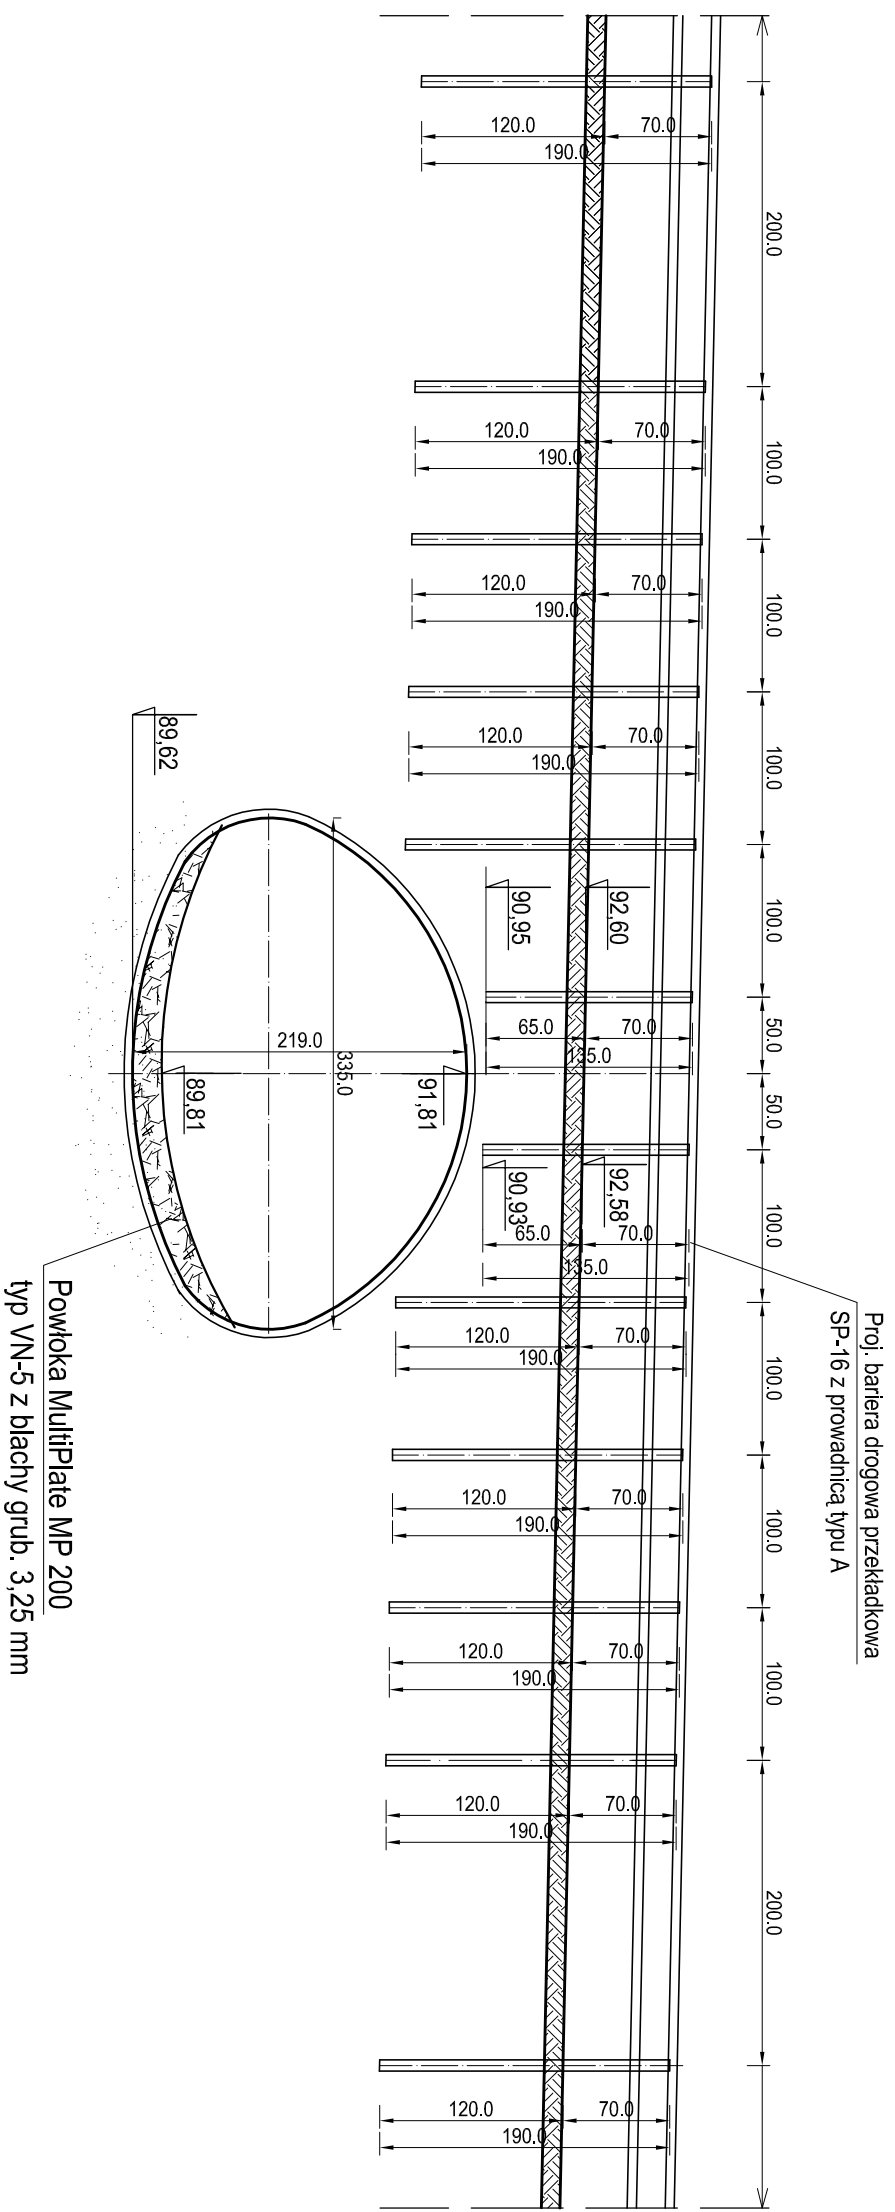

UWAGA:

1. SŁUPKI BARIERY NALEŻY DOCIĄĆ DO WYMIARÓW OKREŚLONYCH NA RYSUNKU.
2. DRUGĄ BARIERĘ NALEŻY WYKONAC W LUSTRZANYM ODBICIU.

| | | | |
|--------------|-----------------|--|--|
| ZAMAWIAJĄCY: | | ZARZĄD DRÓG POWIATOWYCH W TUCHOLI ul. Przemysłowa 6 89-500 Tuchola | |
| WYKONAWCA: | | P.W. Socha ul. Bohaterów Kragujewca 7/12 85-853 Bydgoszcz | |
| Nr zlecenia: | ZDP 3450-8/2008 | Nazwa zadania: | PRZEBUDOWA MOSTU DROGOWEGO W M. BRUCHNIEWO W CIĄGU DROGI POWIATOWEJ NR 1036 C SZUMIĄCA - KLONOWO - STRĄŻKI |
| Data: | listopad 2008 | Objekt: | MOST DROGOWY W M. BRUCHNIEWO W KM 14+310 |
| Skala: | 1:50 | Temat: | BARIERA DROGOWA W REJONIE PRZEPUSTU |
| Faza: | Brandaż | Projektant: | mgr inż. Michał Dalmazyński Kierownik Pracowni w specjalności inżynierskiej |
| PR/PW | M | Operawent: | mgr inż. Jan Kamiński mgr inż. Jan Studa mgr inż. Jarosław Szlachetko |
| | | Sprawdził: | |
| | | Nr rys.: | 5 |
| | | losk: | |

socha