



ŁĄCZNA POWIERZCHNIA OZNAKOWANIA
POZIOMEGO: 16,5 m²

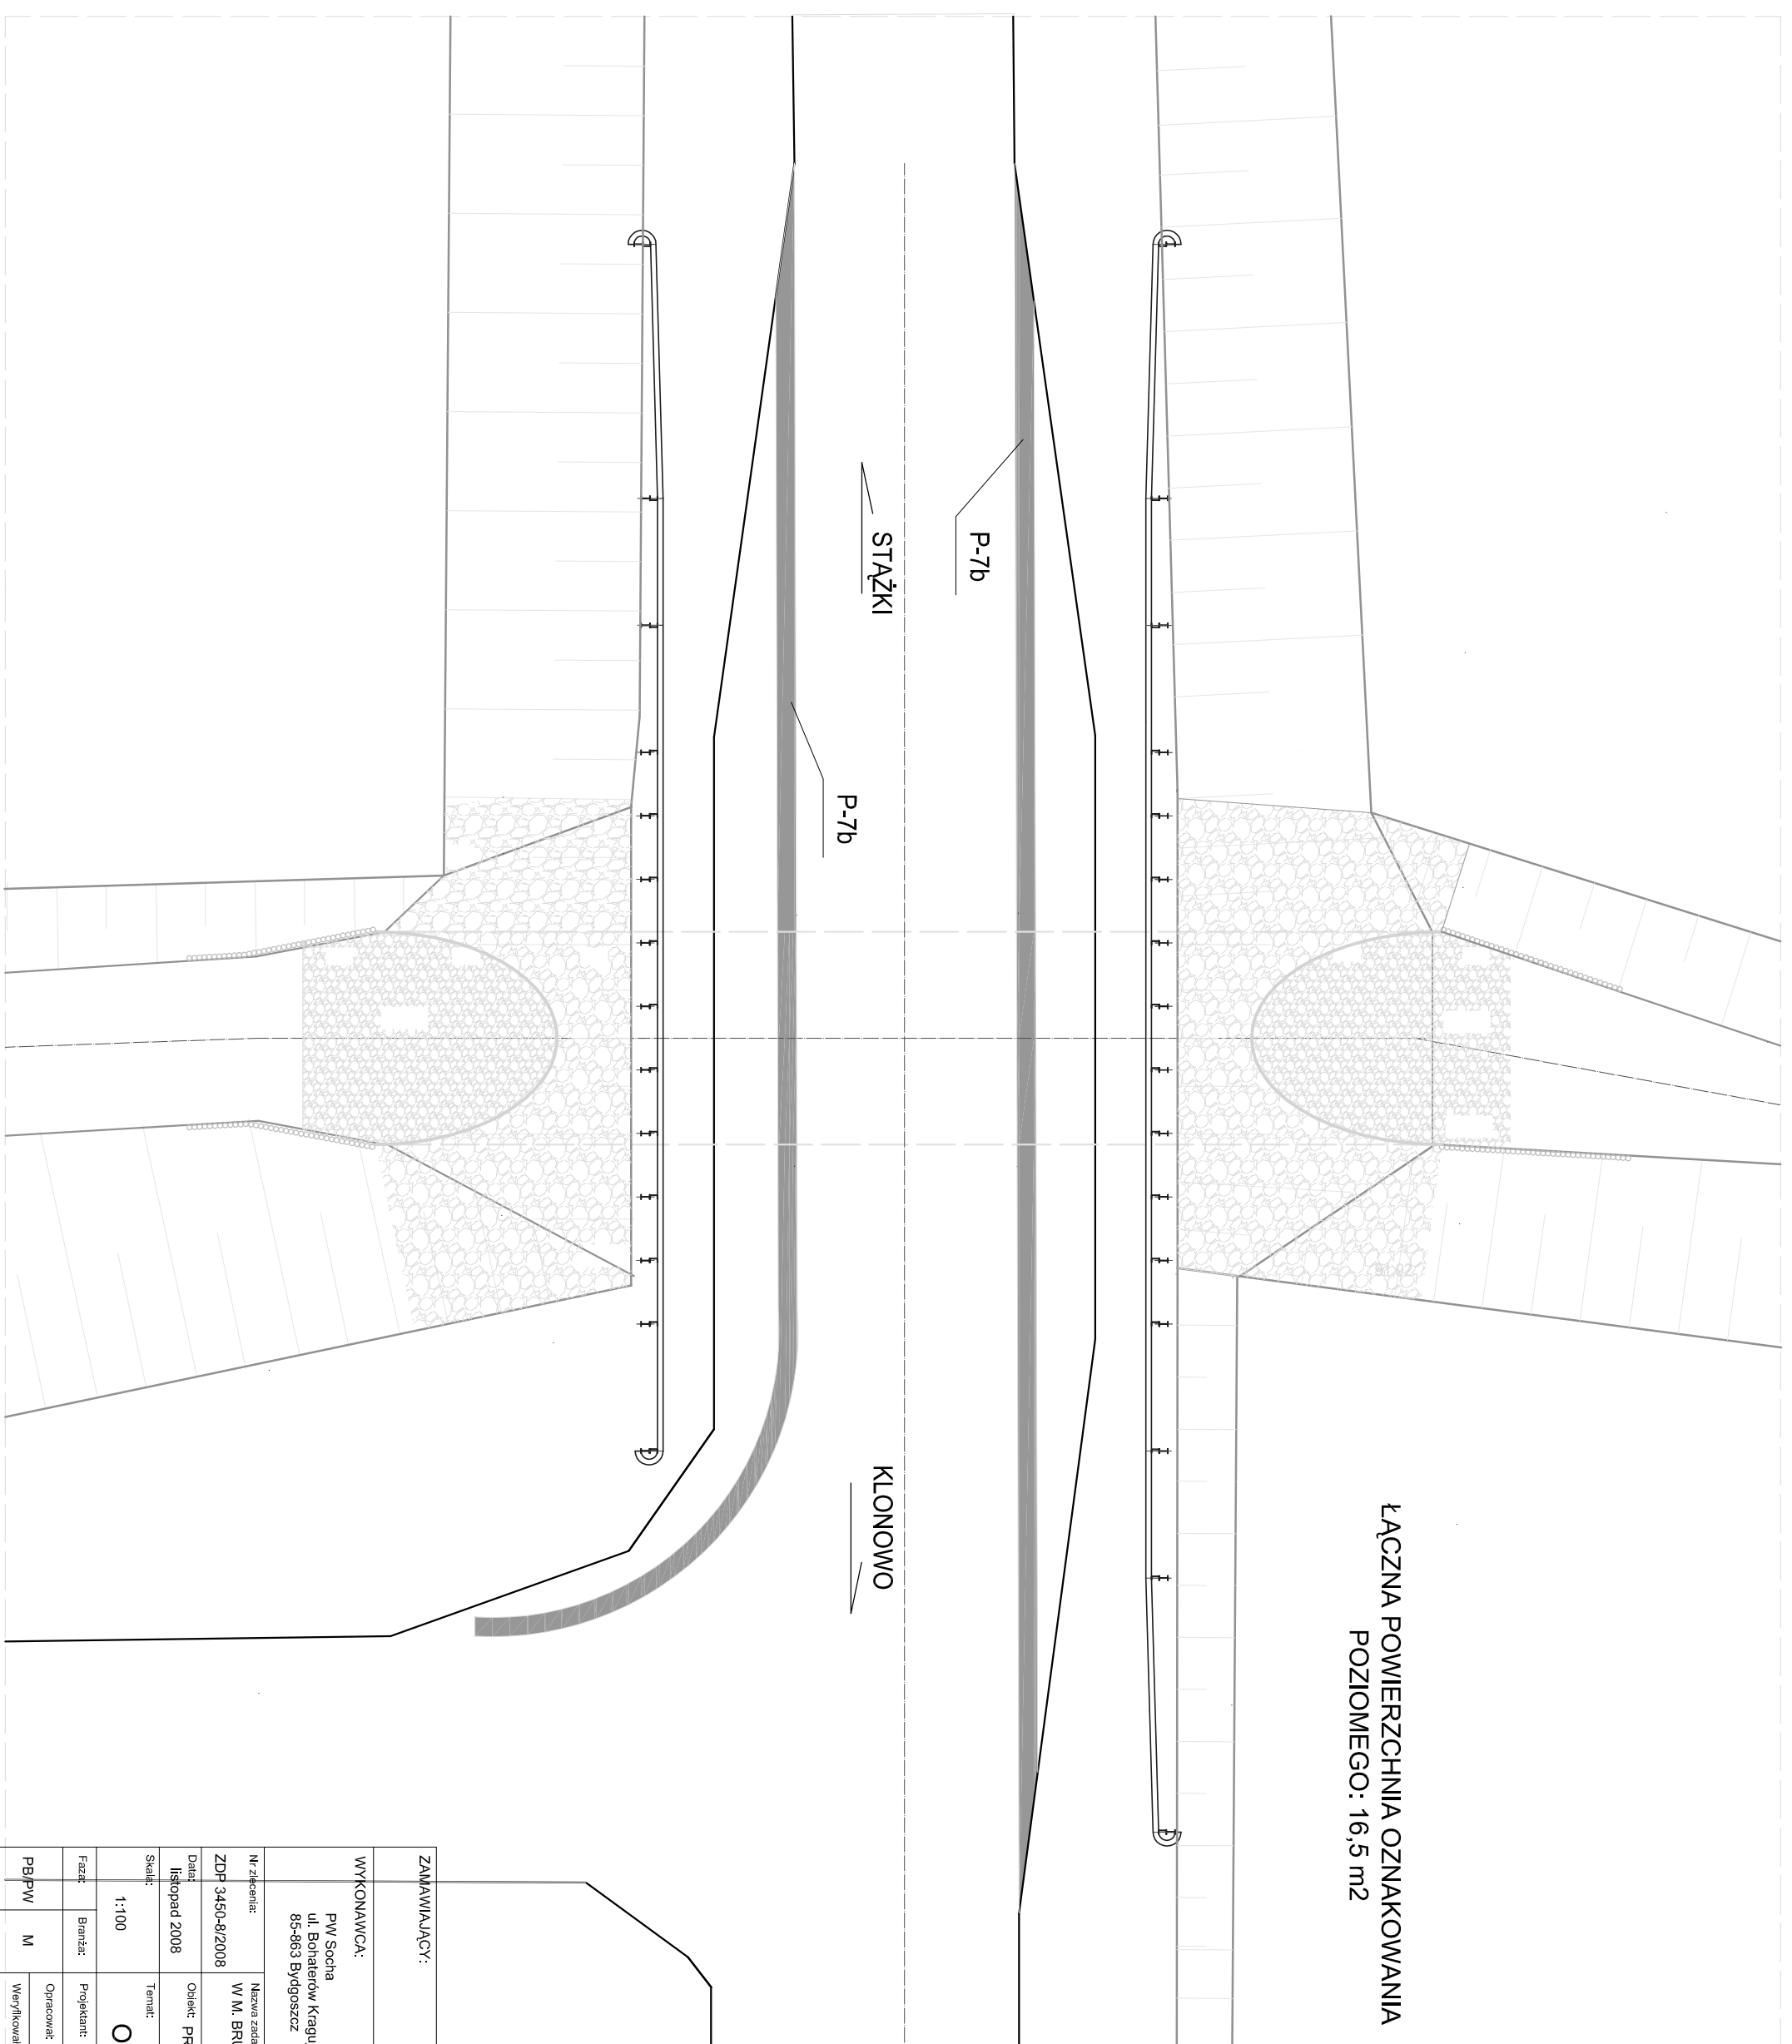

ZAMAWIAJĄCY:		ZARZĄD DRÓG POWIATOWYCH W TUCHOLI ul. Przemysłowa 6 89-500 Tuchola	
WYKONAWCA:		 P.W. Socha ul. Bohaterów Krajułowca 7/12 89-863 Bydgoszcz	
Nr zlecenia:	Nazwa zadania:	PRZEBUDOWA MOSTU DROGOWEGO W M. BRUCHNIEWO W CIĄGU DRÓGI POWIATOWEJ NR 1036 C SZUMIĄCA - KŁONOWO - STAŻKI	
ZDP 3450-8/2008	Data:	Objekt: PRZEPUST DROGOWY W M. BRUCHNIEWO W KM 14+510	
11 listopada 2008	Skala:	1:100	
Temat:		OZNAKOWANIE POZIOME	
Faza:	Projektant:	Inż. Ryszard Dalmazyński Kierownik prac w specjalności inżynierskiej z zakresu inżynierii drogowo-transportowej	
Branda:	Opracował:	Inż. Janusz Krawiec Inż. Jan Kamiński Inż. Jan Studa	
PB/PW	M	Weryfikował: Inż. Jan Studa Nr 27002/08 w specjalności inżynierskiej	
		Nr rys.:	6
		Łosk:	6