


ETAPOWANIE PRAC III PIĘTRO



ETAP I



ETAP II

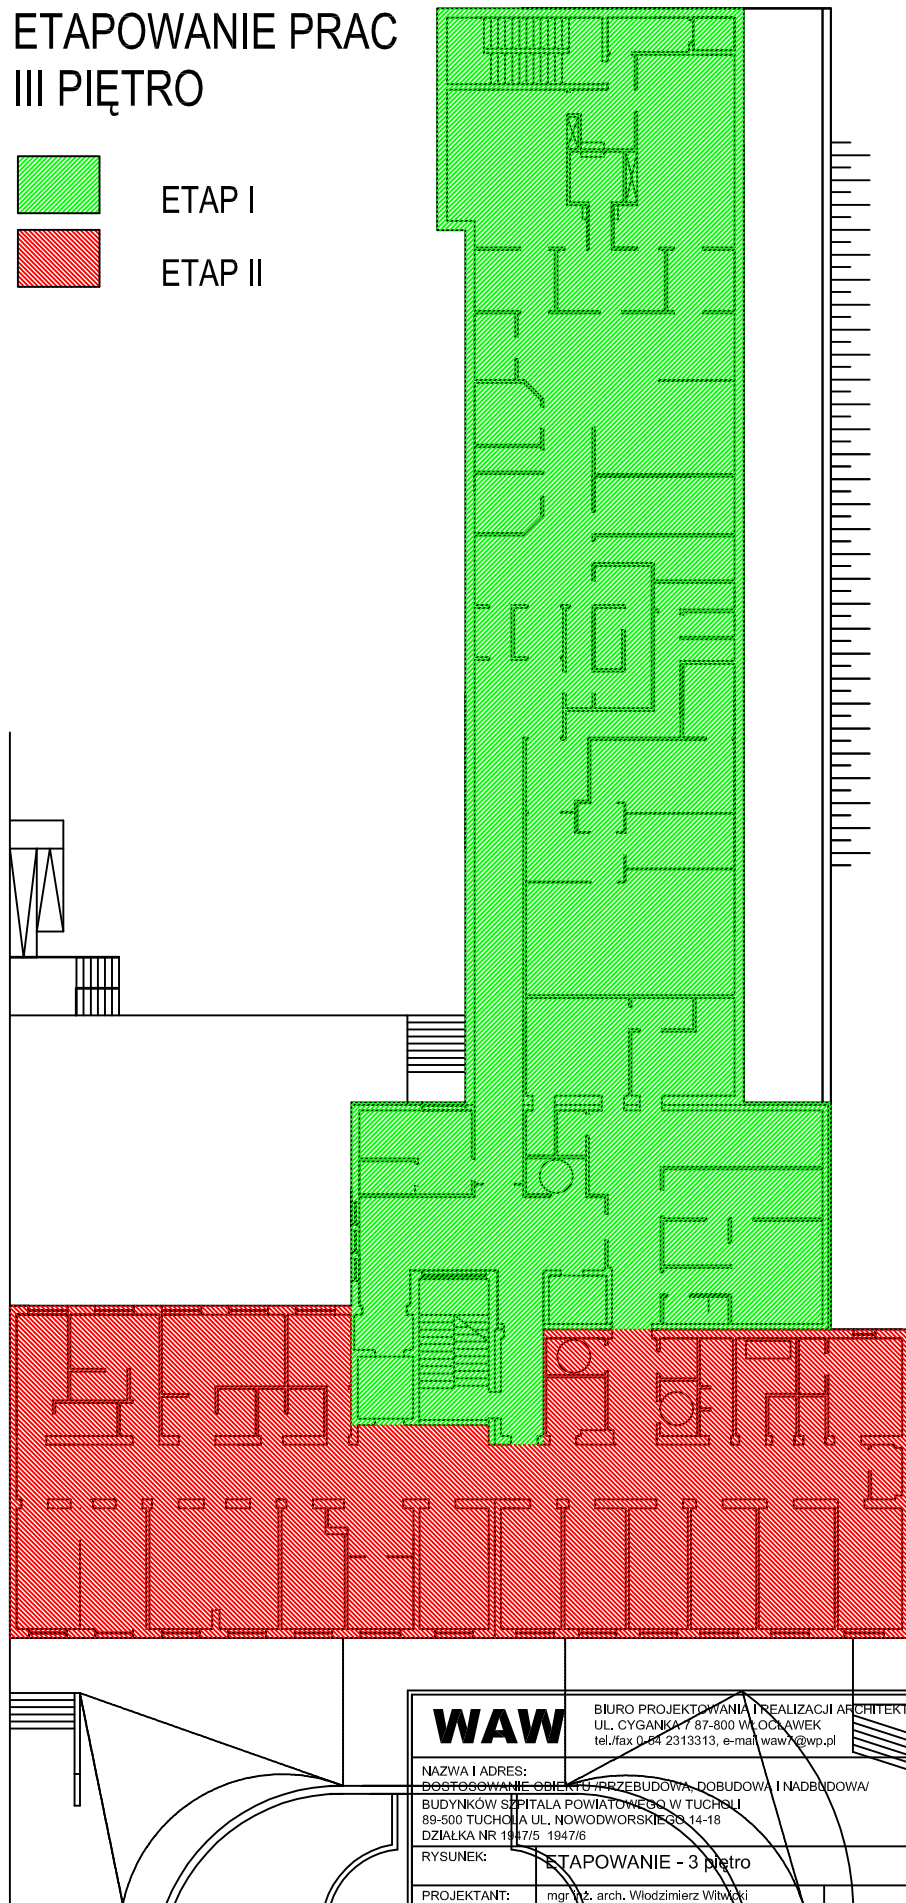

| | | | |
|--|---|---|--|
| WAW | | BIURO PROJEKTOWANIA I REALIZACJI ARCHITEKTURY SP. Z O.O. UL. CYGANKA 187-800 WŁOCŁAWEK tel./fax 0-64 2313313, e-mail waw7@wp.pl | |
| NAZWA I ADRES: DOSTOSOWANIE OBIEKTU, PRZEBUDOWA, DOBUDOWA I NADBUDOWA BUDYNKÓW SZPITALA POWIATOWEGO W TUCHOLI 89-600 TUCHOLA UL. NOWODWORSKIEGO 14-18 DZIAŁKA NR 1947/5 1947/6 | | STADIUM: PROJEKT BUDOWLANY BRANŻA: ARCHITEKTURA KONSTRUKCJA | |
| RYSUNEK: ETAPOWANIE - 3 piętro | | SKALA: 1:500 | |
| PROJEKTANT: | mgr inż. arch. Włodzimierz Witwicki UPR. W SPEC. ARCHITEKTONICZNEJ NR. WBPP-NN-8386-5/2/79 Wk | DATA: WRZESIEŃ 2008 | |
| SPRAWDZAJĄCY: | mgr inż. arch. Bartłomiej Kołodziej UPR. W SPEC. ARCHITEKTONICZNEJ NR. UAN-NB-8386-5/57/87 Wk | NR RYS.: 5 E | |
| WSPÓLPRACA: | mgr arch. wnętrz Włodzimierz Kaniewski | NR STR.: | |
| OPRACOWANIE: | Piotr Bromirski | | |