PIĘTRO II		
ETAP I	NAZWA POMIESZCZENIA	POW. m2
2,47	KABINA HIGIENICZNO-SANITARNA NPS	3,45
2,48	KABINA HIGIENICZNO-SANITARNA NPS	3,03
2,49	KABINA HIGIENICZNO-SANITARNA MĘSKA	9,52
2,50	ŁAZIENKA Z WANNĄ I WÓZKIEM	10,05
2,51	BIELIDŁOWNIA	5,94
2,52	POKÓJ CHORYCH 2 -OS.	15,74
2,53	KORYTARZ OGÓLNY	10,16
2,54	POKÓJ ZMIANY PERSONELU	7,19
2,55	KABINA HIGIENICZNO-SANITARNA	3,03
2,79	KORYTARZ SZPITALNY	7,43
		73,53

PIĘTRO II		
ETAP II	NAZWA POMIESZCZENIA	POW. m2
2,39	HOL WINDOWY	49,16
2,41	POKÓJ BADAŃ PRACOWNIA	10,05
2,42	POKÓJ BADAŃ PRACOWNIA	18,83
2,43	POKÓJ ADMINISTRACYJNO-MEDYCZNY	14,77
2,44	POKÓJ ADMINISTRACYJNO-MEDYCZNY	19,04
2,45	KABINA HIG.-SANIT. PERSONELU	3,36
2,46	GABINET DIAGNOSTYCZNO-ZABIEGOWY	21,26
2,74	KORYTARZ OGÓLNEGO	24,23
2,76	DŹWIG SZAŁOWY	7,03
2,77	KLATKA SCHODOWA	20,16
2,78	KORYTARZ SZPITALNY	3,95
2,80	DŹWIG OSOBOWY	6,18
		198,64

PIĘTRO II		
ETAP III	NAZWA POMIESZCZENIA	POW. m2
2,1	KLATKA SCHODOWA	21,26
2,2	MAGAZYNEK BIELIZNY 20L	2,73
2,3	MAGAZYNEK CZYSTOŚCI	2,76
2,4	MAGAZYNEK BRUDU	7,14
2,5	POMIESZCZENIE PORZĄDKOWE	2,43
2,6	POKÓJ ADMINISTRACYJNO-MEDYCZNY	7,36
2,7	SALA TERAPII ZAJĘCIOWO-RUCHOWEJ	42,66
2,8	POKÓJ CHORYCH 1-OS.	14,83
2,9	WĘZEŁ SANITARNY	4,76
2,10	WĘZEŁ SANITARNY	4,76
2,11	POKÓJ CHORYCH 2-OS.	14,80
2,12	ANEKS ZMIANY PERSONELU	5,63
2,13	DYŻURKA PIELĘGNIAREK	9,94
2,14	POKÓJ CHORYCH 2-OS.	16,03
2,15	POKÓJ CHORYCH 1-OS.	18,69
2,16	WC SPOŁ.	4,76
2,17	WC ZMIAN	4,36
2,18	WĘZEŁ SANITARNY	4,76
2,19	POKÓJ CHORYCH 2-OS.	12,07
2,20	POKÓJ ADMINISTRACYJNO-MEDYCZNY	7,36
2,21	ANEKS KUCHENNY	8,14
2,22	ANEKS POBYTU DZIENNEGO	19,35
2,23	POKÓJ CHORYCH 3-OS.	19,65
2,24	POKÓJ CHORYCH 3-OS.	19,65
2,25	POKÓJ CHORYCH 3-OS.	19,65
2,26	POKÓJ CHORYCH 3-OS.	18,53
2,27	POKÓJ CHORYCH 3-OS.	18,47
2,28	POKÓJ CHORYCH 3-OS.	18,58
2,29	POKÓJ CHORYCH 3-OS.	18,53
2,30	POKÓJ CHORYCH 3-OS.	18,53
2,31	BIELIDŁOWNIA	5,94
2,32	ŁAZIENKA Z WANNĄ WÓZKIEM	11,25
2,33	KABINA HIGIENICZNO-SANITARNA NPS	3,53
2,34	KABINA HIGIENICZNO-SANITARNA NPS	3,03
2,35	KORYTARZ	109,60
2,36	POM. MYJKA DLA ZMIOTEK	4,66
2,37	USTĘP DLA OSÓB NIEPEŁNOSPRAWNYCH NPS	3,89
2,38	KORYTARZ OGÓLNODOSTĘPNY	10,54
2,40	ODDZIAŁ INTERNY POKÓJ BADAŃ PRACOWNIA	20,06
		561,74

PIĘTRO II		
ETAP V	NAZWA POMIESZCZENIA	POW. m2
2,53	MAGAZYNEK	7,43
2,54	POKÓJ CHORYCH 1-OS.	15,06
2,55	POKÓJ CHORYCH 1-OS.	15,06
2,56	POMIESZCZENIE PORZĄDKOWE	2,03
2,57	POKÓJ CHORYCH 2-OS.	16,06
2,58	POKÓJ CHORYCH 2-OS.	14,70
2,59	POKÓJ CHORYCH 2-OS.	15,06
2,60	POKÓJ CHORYCH 2-OS.	16,00
2,61	POKÓJ CHORYCH 2-OS.	17,63
2,62	DYŻURKA PIELĘGNIAREK	17,29
2,63	POKÓJ INTENSYWNEGO NADZORU KARDIOL.	64,16
2,64	POKÓJ CHORYCH 2-OS.	15,83
2,65	POKÓJ CHORYCH 1-OS.	12,09
2,66	KABINA HIGIENY OSOBISTEJ	3,68
2,67	TOALETKA Z KABINĄ SANITARNĄ	17,93
2,68	ŚLUZA UMYWALNI - FARTUCHOWA DZIAŁKI	2,91
2,69	ANEKS KUCHENNY	2,70
2,70	POKÓJ CHORYCH 3-OS.	20,69
2,71	KABINA HIGIENICZNO-SANITARNA NPS	3,64
2,72	POKÓJ CHORYCH 2-OS.	16,83
2,73	KORYTARZ OGÓLNEGO	101,02
		390,23

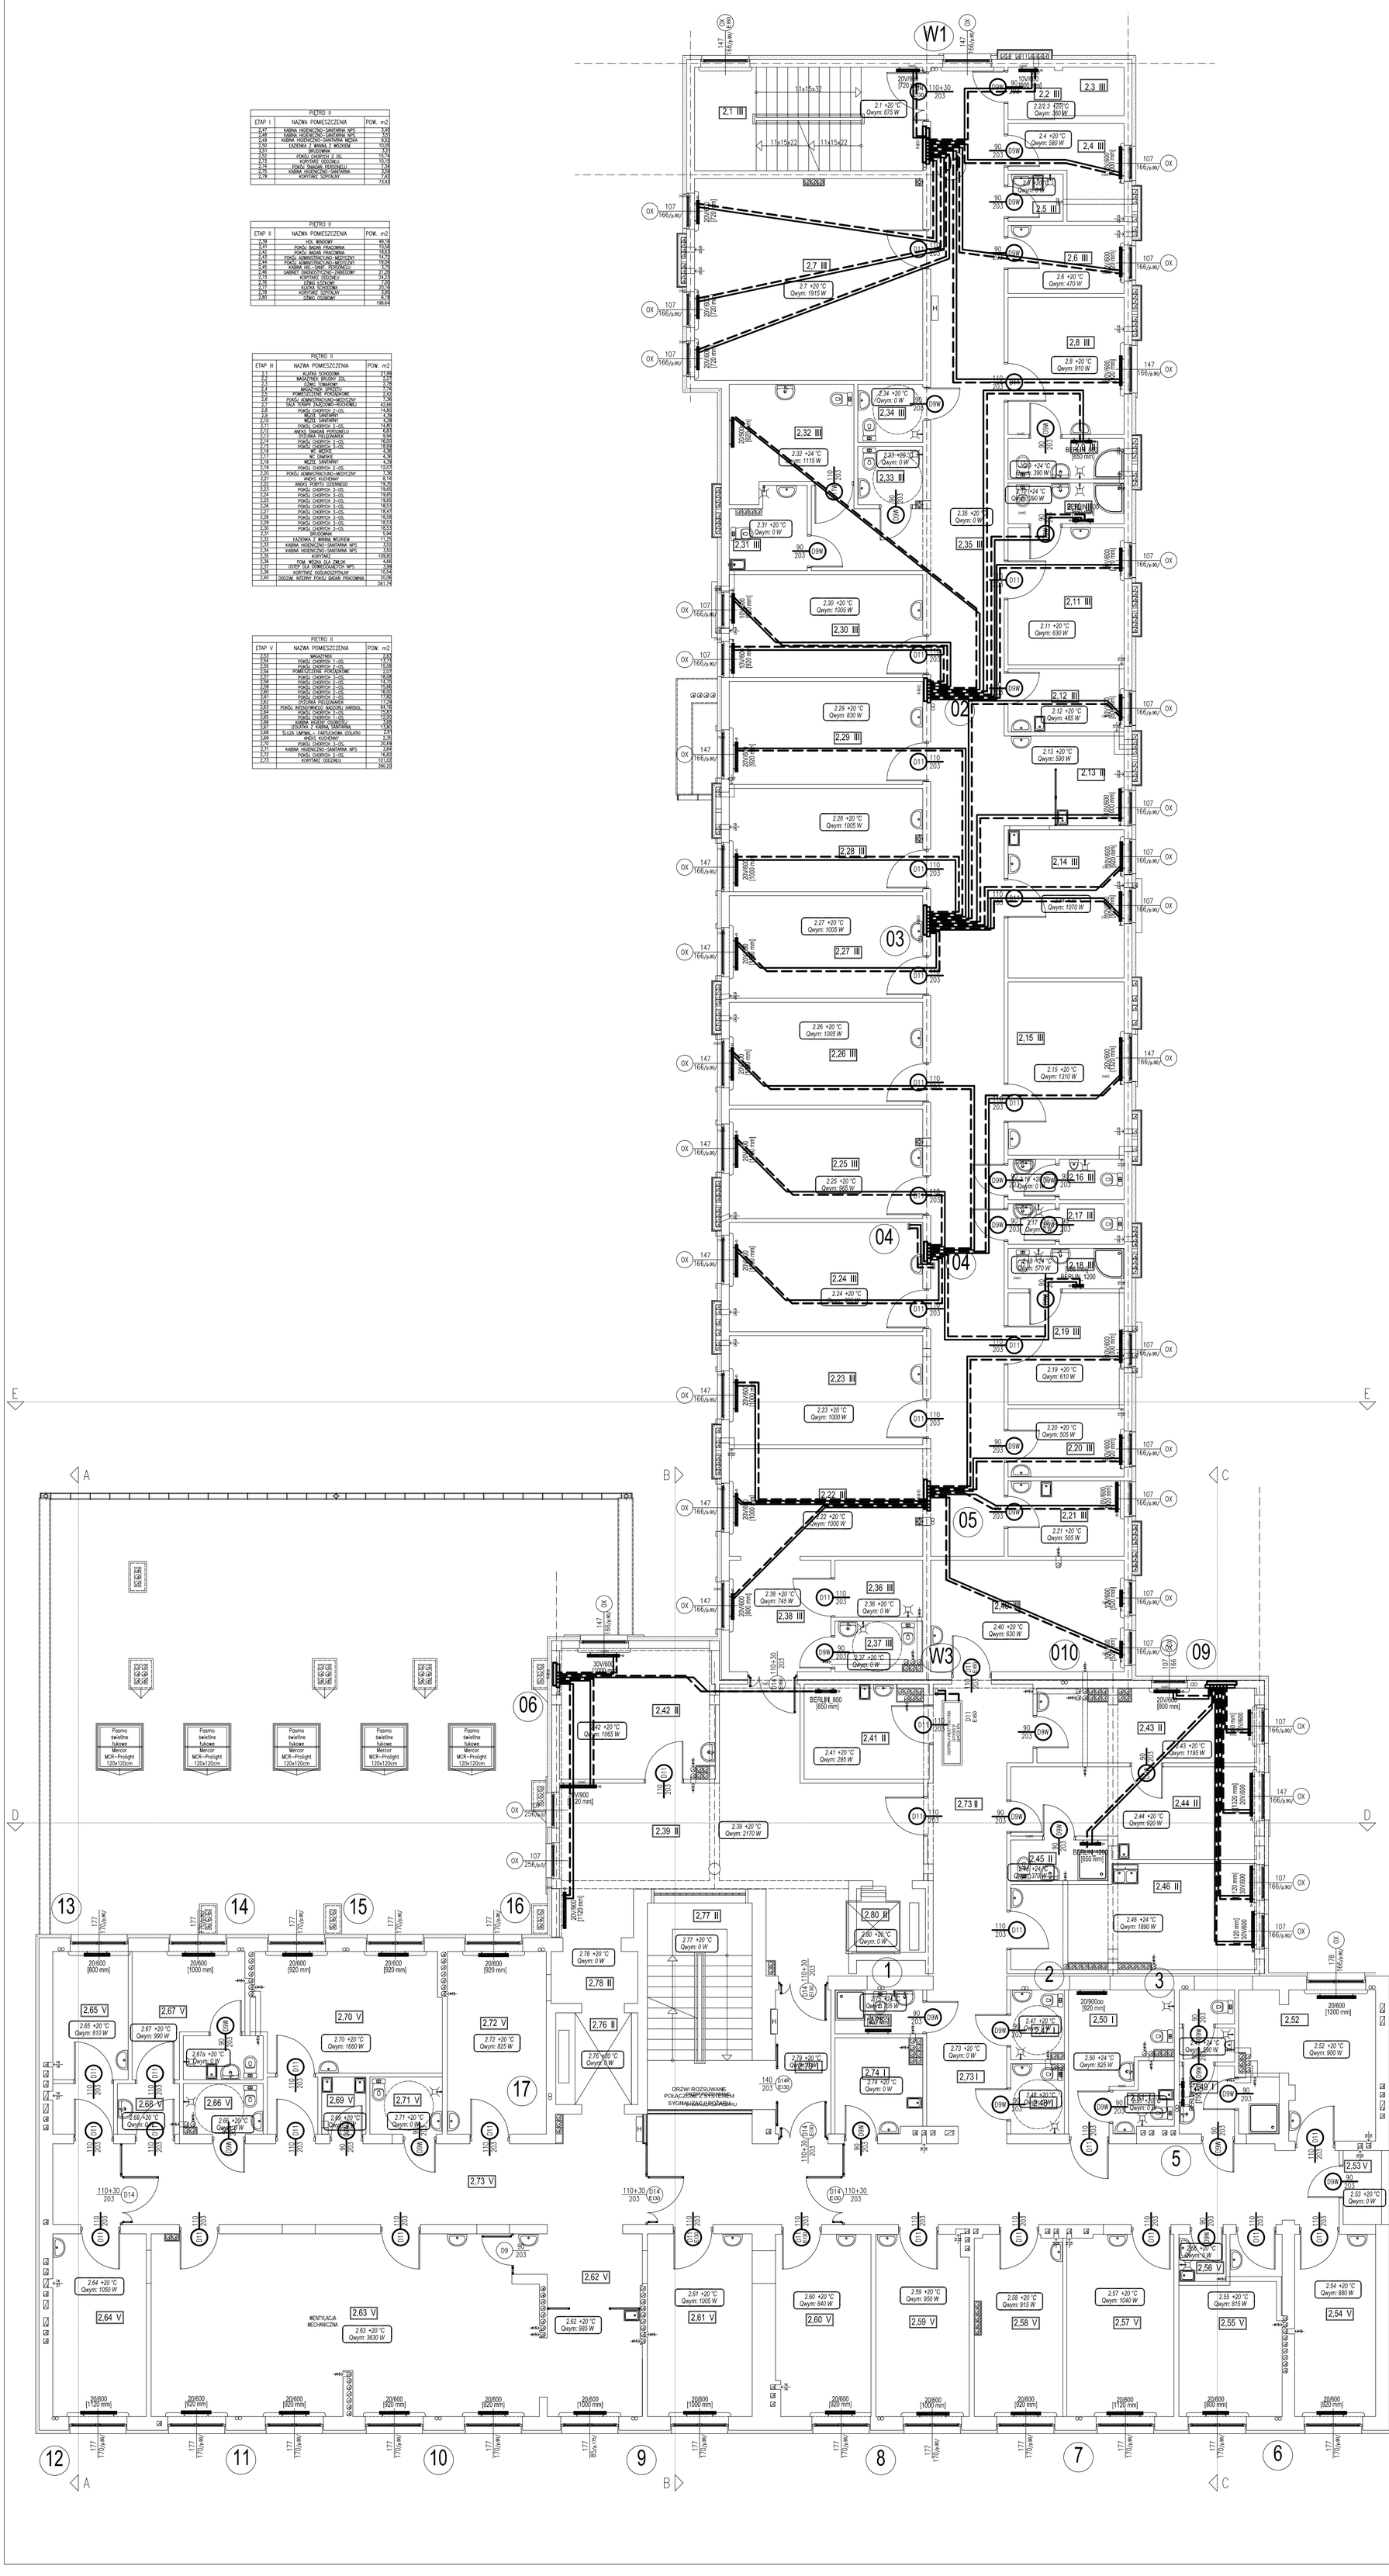

WAW BIURO PROJEKTOWANIA I REALIZACJI ARCHITEKTURY SP. Z O.O.
UL. CYGANKA 7 87-800 WŁOCŁAWEK
tel./fax 0-54 2313313, e-mail waw7@wp.pl

NAZWA I ADRES:
DOSTOSOWANIE OBIEKTU /PRZEBUDOWA, DOBUDOWA I NADBUDOWA/ BUDYNKÓW SZPITALA POWIATOWEGO W TUCHOLI
89-500 TUCHOLA UL. NOWODWORSKIEGO 14-18
DZIAŁKA NR 1947/5 1947/6

STADIUM: **PROJEKT BUDOWLANY**
BRANŻA: **INSTALACJE GRZEWCZE**

RYSUNEK: RZUT II PIĘTRA - INSTALACJE GRZEWCZE
SKALA: **1:100**

PROJEKTANT: **inż. Piotr Maciejewski**
Uprawnienia budowlane do projektowania bez ograniczeń w specjalności Instalacji i urządzeń sanitarnych nr upr. : UAN-KZ-7221/320/87

OPRACOWAŁ: **tech. Arleta Kamionka**

SPRAWDZAJĄCY: **inż. Paweł Ostrowski**
Uprawnienia budowlane do projektowania bez ograniczeń w specj. instalacyjnej w zakresie sieci, instalacji i urządzeń cieplnych, wentylacyjnych, gazowych, wodociągowych i kanalizacyjnych nr ewid. KUP/0066/POOS/06

DATA: **WRZESIEŃ 2008**
NR RYS.: **4/7**
NR STR.: