


MURY ISTNIEJĄCE
 ZAMIERZANA NOWE
 ROZCIĘTE ŻELBETONE

UKŁAD KONSTR. PIWNIC

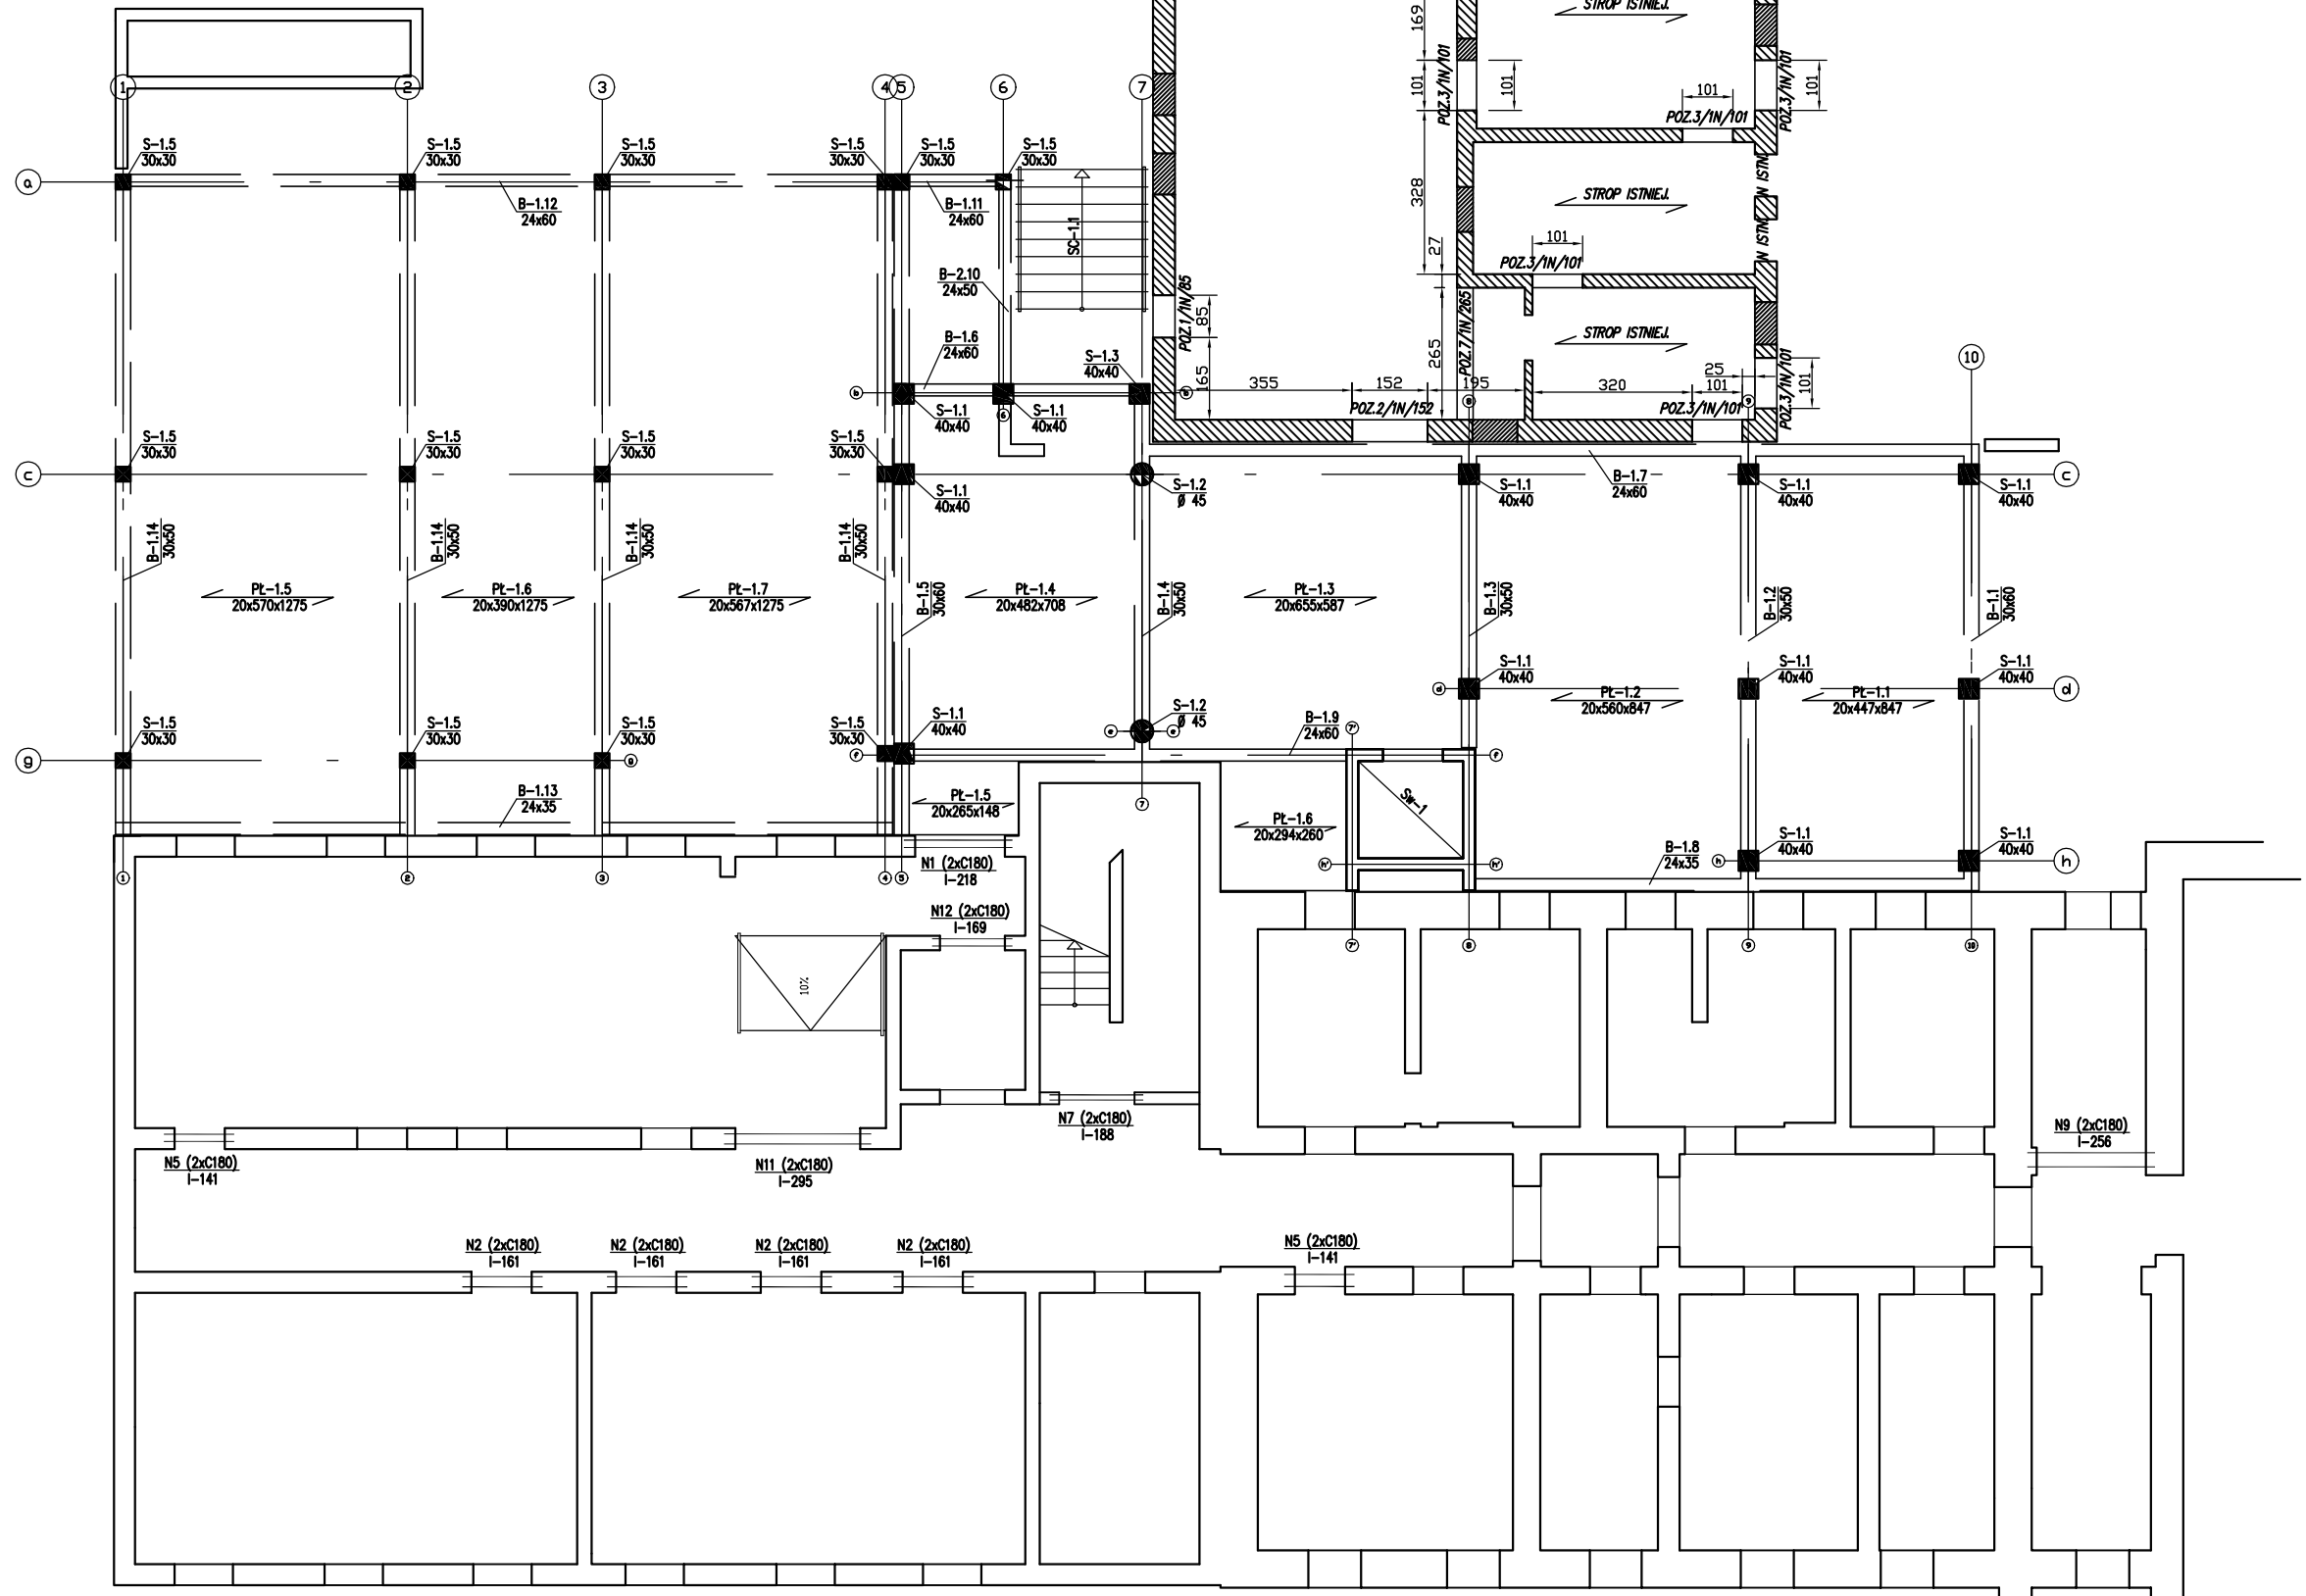

WAW BIURO PROJEKTOWANIA I REALIZACJI ARCHITEKTURY SP. Z O.O. UL. CYGANKA 7 67-800 WŁOCLAWEK tel./fax 0-54 2313313, e-mail waw7@wp.pl		
NAZWA I ADRES: DOSTOSOWANIE OBIEKTU I PRZEBUDOWA, DOBUDOWA I NADBUDOWA BUDYNKÓW SZPITALA POWIATOWEGO W TUCHOLI 89-600 TUCHOLA UL. NOWODWORSKIEGO 14-18 DZIAŁKA NR 1947/5 1947/6	STADIUM: PROJEKT BUDOWLANY BRANŻA: ARCHITEKTURA KONSTRUKCYJNA	
RYSUNEK: UKŁAD KONSTRUKCYJNY PIWNIC	SKALA: 1:100	
PROJEKTANT: mgr inż. arch. Włodzisław Włódek UP.R. W SPEC. ARCHITEKTONICZNEJ NR. WBPP-NN-8386-5/279 WK	DATA: WRZESIEŃ 2008	
SPRAWDZAJĄCY: mgr inż. arch. Bartłomiej Kolodziej UP.R. W SPEC. ARCHITEKTONICZNEJ NR. UAN-NB-8386-5/57/87 WK	NR RYS.: K-2	
PROJEKTANT: inż. Jarosław Pałek UP.R. W SPEC. KONSTR.-BUDOWLANEJ NR. ASB-CW*131-S/2000		
SPRAWDZAJĄCY: inż. Cezary Obleśnik UP.R. W SPEC. KONSTR.-BUDOWLANEJ NR. abu-xx-8386-5/17/90 WK		
WSPÓŁPRACA: mgr arch. wnętrz Włodzisław Kaniewski	NR STR.:	
OPRACOWANIE: Piotr Bromski		