


PIĘTRO II		
ETAP I	NAZWA POMIESZCZENIA	POW. m2
ODDZIAŁ INTERNISTYCZNY		
2,47	KABINA HIGIENICZNO-SANITARNA NPS	3,40
2,48	KABINA HIGIENICZNO-SANITARNA NPS	3,51
2,49	KABINA HIGIENICZNO-SANITARNA MĘSKA	9,52
2,50	ŁAZIENKA Z WANNĄ Z WÓZKIEM	10,05
2,51	BRUDOWNIK	3,21
2,52	POKÓJ CHORYCH 2 OS.	15,74
2,73	KORYTARZ ODDZIAŁU	10,15
2,74	ANEKS KUCHENNY ODDZIAŁU	7,34
2,75	KABINA HIGIENICZNO-SANITARNA KOMUNIKACJA	3,59
2,79	KORYTARZ SZPITALNY	7,42
		73,93

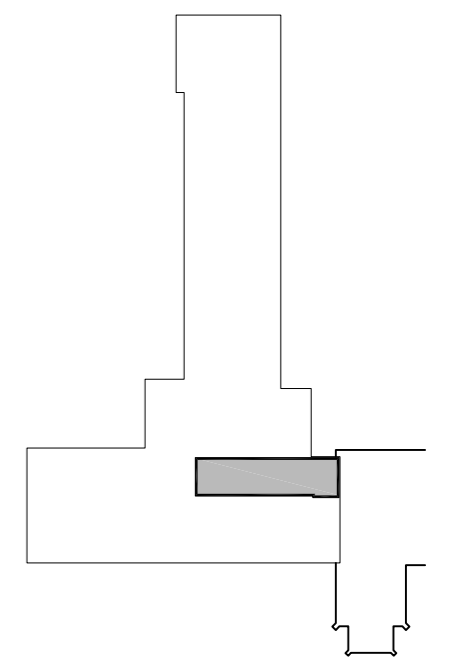

ZAKRES I ETAPU - 2 PIĘTRO

LEGENDA:

- Ściany istniejące
- Ściany do wyburzenia
- Ściany działowe projektowane
- Otwory do wyburzenia
- Otwory do zamurowania
- Podcięgi, nadproża, belki

WAW BIURO PROJEKTOWANIA I REALIZACJI ARCHITEKTURY SP. Z O.O.
 UL. CYGANKA 7 87-800 WŁOCŁAWEK
 tel./fax 0-54 2313313, e-mail waw7@wp.pl

NAZWA I ADRES:
DOSTOSOWANIE OBIEKTU - PRZEBUDOWA, DOBUDOWA I NADBUDOWA
 BUDYNKÓW SZPITALA POWIATOWEGO W TUCHOLI
 89-500 TUCHOLA UL. NOWODWORSKIEGO 14-18
 DZIAŁKI NR: 1947/5, 1947/6

STADIUM:
PROJEKT WYKONAWCZY
 BRANŻA:
ARCHITEKTURA

RYSUNEK: **RZUT 2 PIĘTRA - ETAP I** SKALA: **1:50**

PROJEKTANT: mgr inż. arch. Włodzimierz Witwiński PODPIS: DATA: **GRUDZIEŃ 2008**

TECHNOLOGIA: mgr inż. arch. wnętrz Włodzimierz Kaniewski PODPIS: NR RYS.: **4-EI**

OPRACOWANIE: tech. bud. Piotr Bromirski PODPIS: NR STR.: