


- LEGENDA:
- Ściany istniejące
 - Ściany do wyburzenia
 - Termoizolacja ścian istniejących
 - Ściany zewnętrzne z betonu komórkowego
 - Ściany konstrukcyjne z betonu komórkowego
 - Ściany działowe z betonu komórkowego
 - Elementy konstrukcyjne z betonu monolitycznego
 - Podciągi, belki
 - Ściany P-POŻ do REI120
 - Otwory do wyburzenia
 - Otwory do zamurowania

| PIĘTRO I | | |
|----------------------------|--|---------|
| ETAP II | NAZWA POMIESZCZENIA | POW. m2 |
| ODDZIAŁ POŁOŻNICTWA | | |
| 1,30 | KABINA HIGIENICZNO-SANITARNA PERSONELU | 3,70 |
| 1,31 | POKÓJ ADMINISTRACYJNO-MEDYCZNY | 15,12 |
| 1,32 | POKÓJ ADMINISTRACYJNO-MEDYCZNY | 11,33 |
| 1,33 | KORYTARZ ODDZIAŁU | 12,90 |
| 1,35 | KABINA HIG.-SANIT. NPS PACJENTEK | 4,00 |
| 1,36 | POKÓJ ADMINISTRACYJNO-MEDYCZNY | 11,05 |
| ODDZIAŁ PEDIATRII | | |
| 1,54 | POMIESZCZENIE MATEK | 6,18 |
| 1,55 | MAGAZYN LEŻAKÓW | 2,51 |
| 1,56 | POKÓJ ADMINISTRACYJNO-MEDYCZNY | 21,31 |
| 1,57 | KABINA HIGIENICZNO-SANITARNA PERSONELU | 3,59 |
| 1,80 | KORYTARZ ODDZIAŁOWY | 9,92 |
| KOMUNIKACJA | | |
| 1,50 | USTĘP DLA ODWIEDZAJĄCYCH NPS | 3,42 |
| 1,51 | DZWIG OSOBOWY | 6,18 |
| 1,52 | HOL WINDOWY | 59,82 |
| 1,53 | KŁATKA SCHODOWA | 21,63 |
| 1,81 | DZWIG ŁOŻKOWY | 7,00 |
| | | 199,66 |

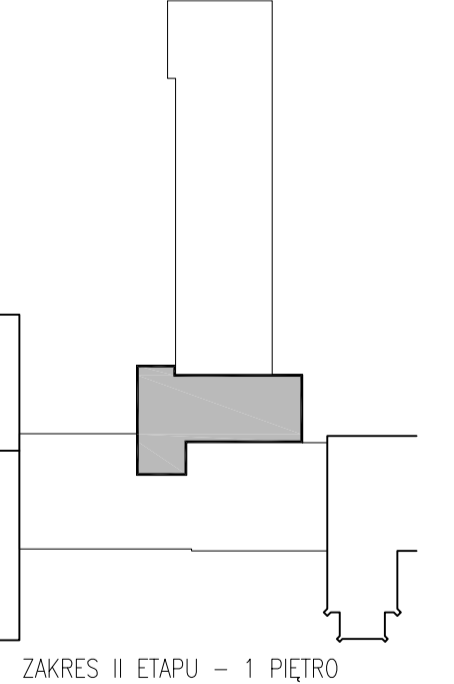

WAW BIURO PROJEKTOWANIA I REALIZACJI ARCHITEKTURY SP. Z O.O.
 UL. CYGANKA 7 87-800 WŁODŁAWEK
 tel./fax 0-54 2313313, e-mail waw7@wvp.pl

NAZWA I ADRES:
**DOSTOSOWANIE OBIEKTU - PRZEBUDOWA, DOBUDOWA I NADBUDOWA
 BUDYNKÓW SZPITALA POWIATOWEGO W TUCHOLI**
 89-500 TUCHOLA UL. NOWODWORSKIEGO 14-18
 DZIAŁKI NR: 1947/5, 1947/6

STADIUM:
PROJEKT WYKONAWCZY
 BRANŻA:
ARCHITEKTURA

RYSUNEK: **RZUT 1 PIĘTRA - ETAP II** SKALA: **1:50**

PROJEKTANT: mgr inż. arch. Włodzimierz Witwicki
 UP.R. W SPEG. ARCHITEKTONICZNEJ
 NR. WBPP-NN-8386-52/79 Wk

PODPIS: DATA:
GRUDZIEŃ 2008

TECHNOLOGIA: mgr inż. arch. wnetrz Włodzimierz Karlewski
 PODPIS: NR RYS.:
3-EI

OPRACOWANIE: tech. bud. Piotr Broniński
 PODPIS: NR STR.: