


- LEGENDA:
- Ściany zewnętrzne z betonu komórkowego
 - Ściany konstrukcyjne z betonu komórkowego
 - Ściany działowe z betonu komórkowego
 - Elementy konstrukcyjne z betonu monolitycznego
 - Podciąg, belki
 - Ściany działowe z PCW / Aluminium

PIĘTRO I		
ETAP III	NAZWA POMIESZCZENIA	POW. m2
ODDZIAŁ POŁOŻNICZWA		
1.2	ZESPÓŁ PORODOWY – SŁUZA DLA OJCA	7,17
1.3	SŁUZA WSTĘPNE MYCIE NARZĘDZI	6,16
1.4	MAGAZYN BRUDNY	1,85
1.6	MAGAZYN SPRZĘTU	1,64
1.7	POMIESZCZENIE PORZĄDKOWE	1,41
1.8	MAGAZYN CZYSTY	1,80
1.9	SALA PORODOWA 1-STANOWISKOWA	23,35
1.10	SALA PORODOWA 1-STANOWISKOWA	29,32
1.11	SALA PORODOWA 1-STANOWISKOWA	22,52
1.12	HÓL ZESPÓŁU PORODOWEGO	34,42
1.13	DYŻURKA POŁOŻNE, ZESPÓŁU	5,66
1.14	POKÓJ DLA MATKI Z DZIECKIEM PO	17,81
1.15	KABINA HIG-SANIT. PACJENTEK I NPS	3,21
1.16	SŁUZA UMYWALKOWO-FARTUCHOWA ZESPÓŁU	4,70
1.17	POŁ. KABINA HIG-SANIT. PACJENTEK I NPS	5,01
1.18	POMIESZCZENIE PORZĄDKOWE	1,80
1.19	BRUDOWNIK	4,81
1.20	KABINA HIG-SANIT. PACJENTEK I NPS	5,01
1.21	ŁAZIENKA Z WANNĄ WOZKIM	10,19
1.22	POKÓJ DLA MATKI Z DZIECKIEM Z KABINĄ	19,19
1.23	POKÓJ 2-OS. DLA MATKI Z DZIECKIEM	18,69
1.24	DYŻURKA PIELĘGNIARSKA Z POK. PRZYGOT.	6,83
1.25	ANEKS ŚNIADANIOWY PERSONELU	5,24
1.26	POKÓJ 3-OS. PRZEDPORODOWY	18,87
1.27	POKÓJ 3-OS. PRZEDPORODOWY	18,87
1.28	KABINA HIGIENICZNO-SANITARNIA NPS	9,45
1.29	POKÓJ ADMINISTRACYJNO-MEDYCZNY	8,57
1.33	KORYTARZ ODDZIAŁU	81,70
1.37	GABINET DIAGNOSTYCZNO-ZABIEGOWY	18,70
1.38	KABINA HIGIENY OSOBISTEJ	2,81
1.39	POKÓJ 2-OS. MATKI Z DZIECKIEM	19,65
1.40	POKÓJ 2-OS. MATKI Z DZIECKIEM	18,53
1.41	POKÓJ 2-OS. MATKI Z DZIECKIEM	18,53
1.42	ANEKS KUCHENNY PACJENTEK	5,79
1.43	ANEKS ŚNIADANIOWY PERSONELU	5,53
1.44	DYŻURKA PIELĘGNIARSKA NOWORODKOWEJ Z	11,80
1.45	SŁUZA UMYWAL.-FARTUCH. NOWORODKÓW	5,16
1.46	POKÓJ NOWORODKÓW OBSERWOW. 3-OS.	15,00
1.47	POKÓJ NOWORODKÓW OBSERWOW. 2-OS.	10,00
1.48	POKÓJ 2-OS. MATKI Z DZIECKIEM	18,53
1.49	POKÓJ 2-OS. MATKI Z DZIECKIEM	18,53
KOMUNIKACJA		
1.1	KŁATKA SCHODOWA	21,99
1.5	DZWIIG TOWAROWY	2,78
		539,81

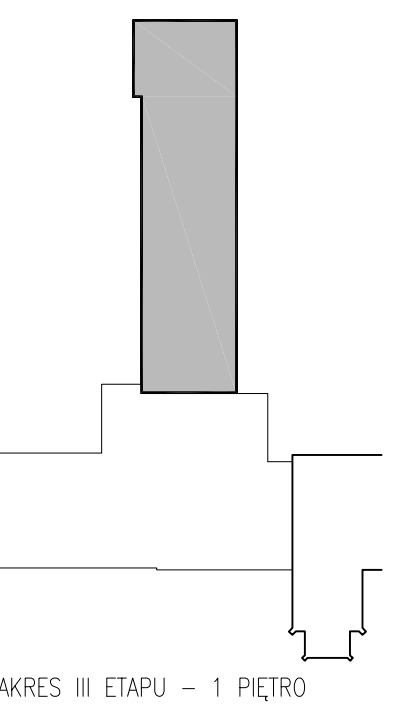

WAW BIURO PROJEKTOWANIA I REALIZACJI ARCHITECTURY SP. Z O.O.
 UL. CIENIARNA 7 01-650 WARSZAWA
 TEL. FAX 0-24 2313133 e-mail waw@waw.pl

NAZWA I ADRES: DORTOSOWANIE OBIEKTU - PRZEBUDOWA, DOBUDOWA I NADBUDOWA BUDYNKÓW SZPITALA POWIATOWEGO W TUCHOLI
 ADRES: TUCHOLA UL. WAPNIAKÓW 14-18
 DZIAŁKI NR: 14/17, 14/18

STADIUM: PROJEKT WYKONAWCZY
 BRANŻA: ARCHITECTURA

RYSUNEK: **RZUT 1 PIĘTRA - ETAP III** SKALA: 1:50

PROJEKTANT: mgr inż. arch. Wiesława Wymaszek PCOPEE DATA: GRUDZIEŃ 2008

TECHNOLOGIA: mgr inż. arch. Włodzisław Kanowski PCOPEE NR RYS.: 3-EIII

OPRACOWANIE: inż. bud. Piotr Broniewski PCOPEE NR STR.: