


- LEGENDA:
- Ściany zewnętrzne z betonu komórkowego
 - Ściany konstrukcyjne z betonu komórkowego
 - Ściany działowe z betonu komórkowego
 - Elementy konstrukcyjne z betonu monolitycznego
 - Podłogi, belki
 - Ściany działowe z PCW / Aluminium

PIĘTRO II		
ETAP III	NAZWA POMIESZCZENIA	POW. m ²
	ZAKŁAD OPIEKUNCTWO-LECZNICZY	
2.2	MAGAZYN BRUDNY ŻÓŁ	2,27
2.4	MAGAZYN SPRZĘTU	7,74
2.5	POMIESZCZENIE PORZĄDKOWE	2,42
2.6	POKÓJ ADMINISTRACYJNO-MEDYCZNY	4,36
2.7	SALA TERAPII ZALOGOWO-RUCHOWEJ	42,66
2.8	POKÓJ CHORYCH 2-OS.	14,80
2.9	KABINA HIGIENICZNO-SANITARNA	4,39
2.10	KABINA HIGIENICZNO-SANITARNA	4,39
2.11	POKÓJ CHORYCH 2-OS.	14,80
2.12	ANEKS ŚNIADANIOWY	6,83
2.13	DYZURKA PIELEGNIAREK Z POK. PRZYGOT.	9,94
2.14	GABINET DIAGNOSTYCZNO-ZABIEGOWY	16,00
2.15	POKÓJ CHORYCH 3-OS.	18,69
2.16	USTĘP MĘSKI	4,36
2.17	USTĘP DAMSKI	4,36
2.18	KABINA HIGIENICZNO-SANITARNA	4,39
2.19	POKÓJ CHORYCH 1-OS.	12,07
2.20	POKÓJ ADMINISTRACYJNO-MEDYCZNY	7,36
2.21	ANEKS KUCHENNY	8,14
2.22	ANEKS POBYTU DZIENNEGO	19,35
2.23	POKÓJ CHORYCH 3-OS.	19,65
2.24	POKÓJ CHORYCH 3-OS.	19,65
2.25	POKÓJ CHORYCH 3-OS.	19,65
2.26	POKÓJ CHORYCH 3-OS.	18,53
2.27	POKÓJ CHORYCH 3-OS.	18,47
2.28	POKÓJ CHORYCH 3-OS.	18,58
2.29	POKÓJ CHORYCH 3-OS.	18,53
2.30	POKÓJ CHORYCH 3-OS.	18,53
2.31	BRUDOWNIK	5,94
2.32	ŁAZIENKA Z MIAŁĄ WÓZKOWĄ	11,25
2.33	KABINA HIGIENICZNO-SANITARNA MĘSKA NPS	3,52
2.34	KABINA HIGIENICZNO-SANITARNA DAMSKA NPS	3,50
2.35	KORYTARZ	109,60
	ODDZIAŁ INTERNISTYCZNY	
2.40	POKÓJ BADAŃ PRACOWNIA KOMUNIKACJA	20,06
2.1	KIATA SCHOĐOWA	21,99
2.3	DŹWIG TOWAROWY	2,78
2.36	POM. WÓZKA DLA ZWŁOK	4,66
2.37	USTĘP DLA ODWIEDZAJĄCYCH NPS	3,99
2.38	KORYTARZ OGÓLNO SZPITALNY	10,34
		561,74

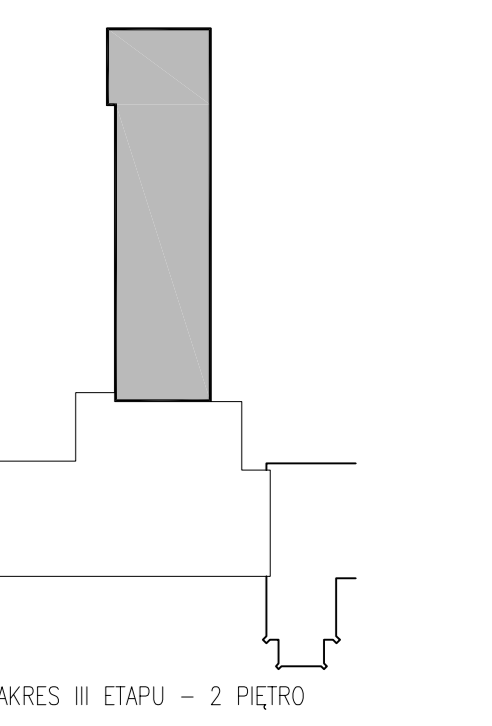

WAW BIURO PROJEKTOWANIA I REALIZACJI ARCHITEKTURY SP. Z O.O.
 UL. CYGANKA 7 87-800 WŁOCŁAWEK
 tel./fax 048 2513313, e-mail waw@waw.pl

NAZWA I ADRES: DOSTAWIENIE OBIEKTU - PRZEbudowa, DOBUDOWA I NADbudowa BUDYNKÓW SZPITALA POWODOWEGO W TUCHOLI 85-600 TUCHOLA UL. RÓDOWORSKIEGO 14-18 DZIAŁKA MK 14/016 14/178

STADIUM: PROJEKT WYKONAWCZY
 BRANŻA: ARCHITEKTURA

RYSUJEK: **RZUT 2 PIĘTRA - ETAP III** SKALA: 1:50

PROJEKTANT: mgr inż. arch. Wojciech Włóczyński PODPIS: DATA: GRUDZIEŃ 2008
 NR. W SP. SPEC. ARCHITEKTONICZNEJ NR. WBP-PN-036-5279 WA

TECHNOLOGIA: mgr inż. arch. Wojciech Włóczyński PODPIS: NR RYS.: 4-EIII

OPRACOWANIE: tech. bud. Piotr Bromski PODPIS: NR STR.: 1