


<b>A</b>		
PAPA TERMOZGRZEWALNA WIERZCHNIEGO KRYCIA		x1
PAPA PODKŁADOWA		x1
PODKŁAD CEMENTOWY WYRÓWNAWCZY		4cm
KERAMZYTOBETON /WARSTWA SPADKOWA WG RZUTU DACHU/		
FOLIA PCW /WARSTWA OCHRONNA/		x1
WĘLNA MINERALNA TWARDA /TERMOIZOLACJA/		20cm
FOLIA PCW /PAROIZOLACJA/		x1
PLYTA ŻELBETOWA		20cm

<b>B</b>		
TARKET		0,5cm
PODKŁAD CEMENTOWY		6cm
STYROPIAN /IZOLACJA AKUSTYCZNA/		3cm
FOLIA PCW /WARSTWA OCHRONNA/		x1
PLYTA ŻELBETOWA		20cm

<b>C</b>		
TARKET		0,5cm
PODKŁAD CEMENTOWY		6cm
FOLIA PCW /WARSTWA OCHRONNA/		x1
STYROPIAN EKSTRUROWANY /TERMOIZOLACJA/		10cm
FOLIA PCW ZGRZEWANA NA ZAKŁADACH /IZOLACJA P/WILGOCIOWA POZIOMA/		x2
BETON B-10MPa		10cm
PIASEK STABILIZOWANY		15cm

LEGENDA:

	Ściany zewnętrzne z betonu komórkowego
	Ściany konstrukcyjne z betonu komórkowego
	Ściany konstrukcyjne z betonu
	Elementy konstrukcyjne z betonu monolitycznego

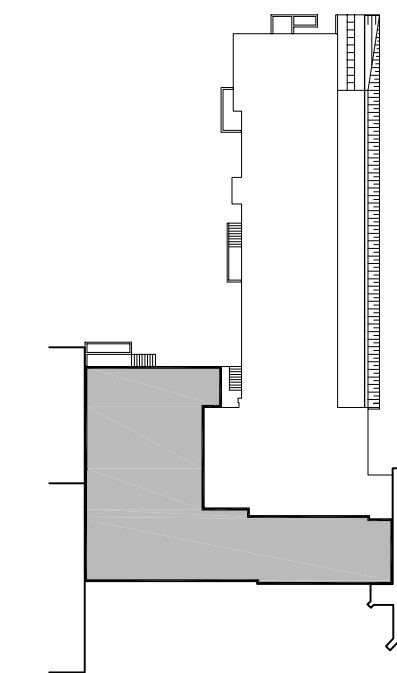

ZAKRES IV ETAPU

<b>WAW</b> BIURO PROJEKTOWANIA I REALIZACJI ARCHITEKTURY SP. Z O.O. UL. CYGANKA 7 87-800 WŁOCŁAWEK tel./fax 0-54 2313313, e-mail waw7@wp.pl		STADIUM: PROJEKT WYKONAWCZY BRANŻA: ARCHITEKTURA	
NAZWA I ADRES: DOSTOSOWANIE OBIEKTU - PRZEBUDOWA, DOBUDOWA I NADBUDOWA BUDYNKÓW SZPITALA POWIATOWEGO W TUCHOLI 89-500 TUCHOLA UL. NOWODWORSKIEGO 14-18 DZIAŁKI NR: 1947/5, 1947/6		SKALA: 1:50	
PROJEKTANT:	mgr inż. arch. Włodzimierz Witwicki UPR. W SPEC. ARCHITEKTONICZNEJ NR. WBPB-NN-8386-5/279 WK	PODPIS:	DATA: <b>GRUDZIEŃ 2008</b>
TECHNOLOGIA:	mgr inż. arch. wnętrz Włodzimierz Kanlewski	PODPIS:	NR RYS.: <b>7-EIV</b>
OPRACOWANIE:	tech. bud. Piotr Bromiński	PODPIS:	NR STR.: