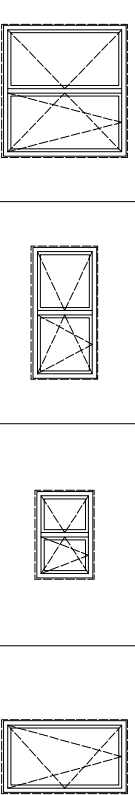


ZESTAWIENIE OKIEN
ETAP IV

Rodzaj wyrobu		Okno dwuskrzydłowe	Okno dwuskrzydłowe	Okno dwuskrzydłowe	Okno jednoskrzydłowe	
Oznaczenie na rysunkach		(03)	(04)	(010)	(013)	
<p>Schemat – widok od zewnątrz /Skala 1:100/</p> 						
Wymiary	Wymiar otworu w murze /mm/	Sm	1800	1800	1200	1040-1060
		Hm	1700	900	800	1700
Sposób otwierania	Zewnętrzny wymiar ościeżnicy /mm/	Szo	1770	1770	1170	1000
		Hzo	1660	860	760	1660
Sposób otwierania		Rozwierdalno – uchyłne	Rozwierdalno – uchyłne	Rozwierdalno – uchyłne	Rozwierdalno – uchyłne	
Ilość sztuk na kondygnacji	Piwnicza	–	4	5	–	
	Parter	3	–	–	5	
	1 Piętro	–	–	–	–	
	2 Piętro	–	–	–	–	
	3 Piętro	1	–	–	–	
Ilość sztuk razem		3	4	5	5	
Material	Profil PCW	Profil PCW	Profil PCW	Profil PCW	Profil PCW	
UWAGI	–	–	–	–	–	

– WSZYSTKIE WYMIARY PODANE W ZESTAWIENIU SPRAWDZIĆ NA BUDOWIE;

WAW		BIURO PROJEKTOWANIA I REALIZACJI ARCHITEKTURY SP. Z O.O.	
UL. CYGANKA 7 87-800 WŁOCŁAWEK tel./fax 0-54 2313313, e-mail waw7@wp.pl		STADIUM: PROJEKT WYKONAWCZY	
NAZWA I ADRES: DOSTOSOWANIE OBIEKTU - PRZEBUDOWA, DOBUDOWA I NADBUDOWA BUDYNKOW SZPITALA POWIATOWEGO W TUCHOLI 89-500 TUCHOLA UL. NOWODWORSKIEGO 14-18 DZIAŁKI NR: 1947/5, 1947/6		BRANŻA: ARCHITEKTURA	
RYSUNEK:	ZESTAWIENIE OKIEN - ETAP IV	SKALA:	1:100
PROJEKTANT:	mgr inż. arch. Włodzisław Witwicki	PODPIS:	DATA:
TECHNOLOGIA:	mgr inż. arch. wnieisz Włodzisław Karlewski	PODPIS:	GRUDZIEŃ 2008
OPRACOWANIE:	tech. bud.: Piotr Bromiński	PODPIS:	8-ElV
		NR STR.:	