


- LEGENDA:
- Ściany istniejące
  - Ściany do wyburzenia
  - Termoizolacja ścian istniejących
  - Ściany działowe z betonu komórkowego
  - Ściany działowe z PCW / Aluminium
  - Ściany P-POŻ do REI120
  - Otwory do wyburzenia
  - Otwory do zamurowania

PIĘTRO I		
ETAP V	NAZWA POMIESZCZENIA	POW. m2
ODDZIAŁ PEDIATRII		
1,70	POKÓJ ADMINISTRACYJNO-MEDYCZNY	14,18
1,71	GABINET DIAGNOSTYCZNO-ZABIEGOWY	17,51
1,72	DYŻURKA PIELĘGNIAREK Z POK. PRZYGOT.	15,13
1,73	SŁUZA UMYW.-FART. DZIECI MŁODSZYCH	9,46
1,75	POKÓJ DZIECI MŁODSZYCH 2 OS.	13,14
1,76	POKÓJ DZIECI MŁODSZYCH 2 OS.	10,49
1,77	POKÓJ DZIECI MŁODSZYCH 3 OS.	15,48
1,78	POKÓJ POKUTU DZIENNEGO	17,41
1,79	POKÓJ CHORYCH 2-OS.	15,83
1,80	KORYTARZ ODDZIAŁOWY	73,83
ODDZIAŁ GINEKOLOGII		
1,82	KORYTARZ ODDZIAŁU	45,27
1,83	GABINET DIAG.-ZABEG. GINEKOLOGII	18,88
1,84	KABINA HIGIENY OSOBISTEJ	3,09
1,85	POKÓJ CHORYCH 3-OS	20,24
1,86	SŁUZA UMYWALKOWO-FARTUCHOWA IZOLATKI	2,81
1,87	IZOLATKA Z KABINĄ HIG-SANIT	13,68
1,88	USTĘP PERSONELU	3,45
1,89	ŁAZIENKA Z WANNĄ WÓZKIEM	11,65
1,90	BRUDOWNIK	2,65
1,91	POMIESZCZENIE PORZĄDKOWE	1,78
1,92	KABINA HIGIENICZNO-SANITARNA NPS	5,42
1,93	KORYTARZ	5,43
1,94	POKÓJ CHORYCH 2-OS.	14,88
1,95	POKÓJ CHORYCH 2-OS.	14,22
1,96	ANIEKS KUCHENNY	2,14
1,97	POKÓJ CHORYCH 2-OS.	14,26
1,98	DYŻURKA PIELĘGNIARSKA Z POK. PRZYG.	15,03
		397,14

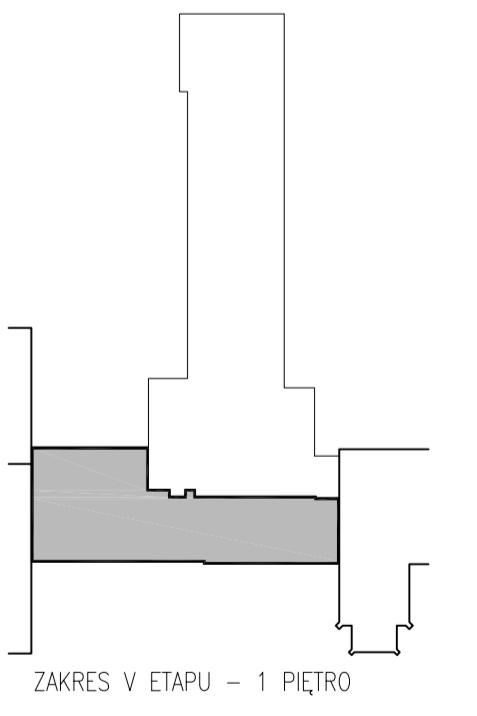

**WAW** BIURO PROJEKTOWANIA I REALIZACJI ARCHITEKTURY SP. Z O.O.  
 UL. CYGANKA 7 87-800 WŁOCŁAWEK  
 tel./fax 054 2313313, e-mail waw@waw.pl

NAZWA I ADRES: DOSTOSOWANIE OBIEKTU - PRZEBUDOWA, DOBUDOWA I NADBUDOWA STADIUM: PROJEKT WYKONAWCZY  
 BUDYNKÓW SZPITALA POWIATOWEGO W TUCHOLI BRANŻA: ARCHITEKTURA  
 89-500 TUCHOLA UL. NOWODWORSKIEGO 14-18  
 DZIAŁKI NR: 19475, 19476

RYSUNEK: **RZUT 1 PIĘTRA - ETAP V** SKALA: 1:50  
 PROJEKTANT: mgr inż. arch. Włodzisław Witkowski PODOPIS: DATA: GRUDZIEŃ 2008  
 NR. WBPP-NN-8386-02/79 Wk  
 TECHNOLOGIA: mgr inż. arch. wnietrz Włodzisław Karłowski PODOPIS: NR RYS.: 1-EV  
 OPRACOWANIE: tech. bud. Piotr Bronieński PODOPIS: NR STR.: 1