


- LEGENDA:**
- Ściany istniejące
  - Ściany do wyburzenia
  - Termoizolacja ścian istniejących
  - Ściany działowe z betonu komórkowego
  - Ściany działowe z PCW / Aluminium
  - Ściany P-P02 do REI120
  - Otwory do wyburzenia
  - Otwory do zamurowania

PIĘTRO II		
ETAP V	NAZWA POMIESZCZENIA	POW. m2
ODDZIAŁ INTERNISTYCZNY		
2.53	MAGAZYN EKSPONATÓW	2,63
2.54	POKÓJ CHOROBY 1-OS.	13,73
2.55	POKÓJ CHOROBY 2-OS.	15,08
2.56	POMIESZCZENIE PORZĄDKOWE	2,07
2.57	POKÓJ CHOROBY 3-OS.	18,08
2.58	POKÓJ CHOROBY 2-OS.	14,70
2.59	POKÓJ CHOROBY 2-OS.	15,66
2.60	POKÓJ CHOROBY 2-OS.	16,00
2.61	POKÓJ CHOROBY 2-OS.	17,82
2.62	DYŻURKA PIELĘGNIAREK Z POK. PRZYGOOT.	17,29
2.63	POKÓJ INTENSYWNEGO NADZORU KARDIOL.	64,16
2.64	POKÓJ CHOROBY 2-OS.	15,87
2.65	POKÓJ CHOROBY 1-OS.	12,00
2.66	KABINA HIG-SANITARNA DAMSKA NPS	3,68
2.67	IZOLATKA Z KABINĄ SANITARNA	13,80
2.68	ŚLŹZA UMYWAL.- FARTUCHOWA IZOLATKI	2,91
2.69	MAGAZYN EKSPONATÓW CZYSTYCH	2,35
2.70	POKÓJ CHOROBY 3-OS.	20,69
2.71	KABINA HIGIENICZNO-SANITARNA MĘSKA NPS	3,84
2.72	POKÓJ CHOROBY 2-OS.	16,82
2.73	KORYTARZ ODDZIAŁU	101,02
	<b>RAZEM</b>	<b>390,20</b>

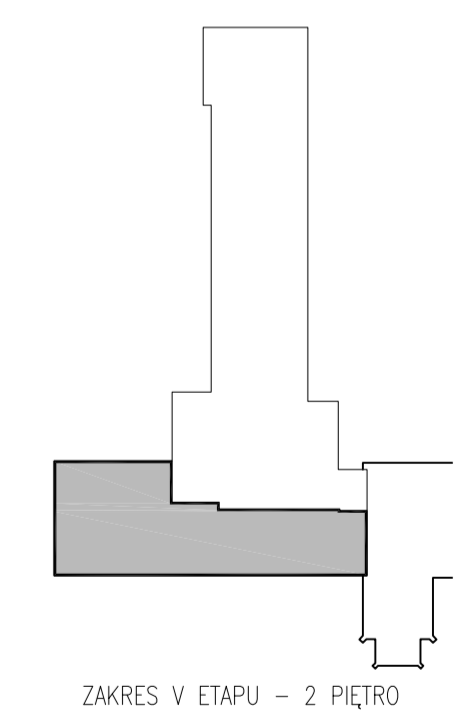

**WAW** BIURO PROJEKTOWANIA I REALIZACJI ARCHITECTURY SP. Z O.O.  
 UL. CYGANKA 7 87-800 WŁOCŁAWEK  
 tel./fax 0-54 2313313, e-mail waw7@wp.pl

NAZWA I ADRES: DOSTOSOWANIE OBIEKTU - PRZEBUDOWA, DOBUDOWA I NADBUDOWA BUDYNKÓW SZPITALA POWIATOWEGO W TUCHOLI  
 89-600 TUCHOLA UL. NOWODWORSKIEGO 14-18  
 DZIAŁKI NR: 1947/5, 1947/6

STADIUM: PROJEKT WYKONAWCZY  
 BRANŻA: ARCHITECTURA

RYSUJEK: **RZUT 2 PIĘTRA - ETAP V** SKALA: 1:50

PROJEKTANT: mgr inż. arch. Włodzisław Włókiński UPK, W SPEC. ARCHITECTONICZNEJ NR. WBP/KA-4336-0279 W. PODPIS: DATA: GRUDZIEŃ 2008

TECHNOLOGIA: mgr inż. arch. wnętrz Włodzisław Karlewski PODPIS: NR RYS.: **2-EV**

OPRACOWANIE: tech. bud. Piotr Broniński PODPIS: NR STR.: